


* All scales are in metric unless otherwise indicated
 沒有額外提示下所有尺寸均為公制

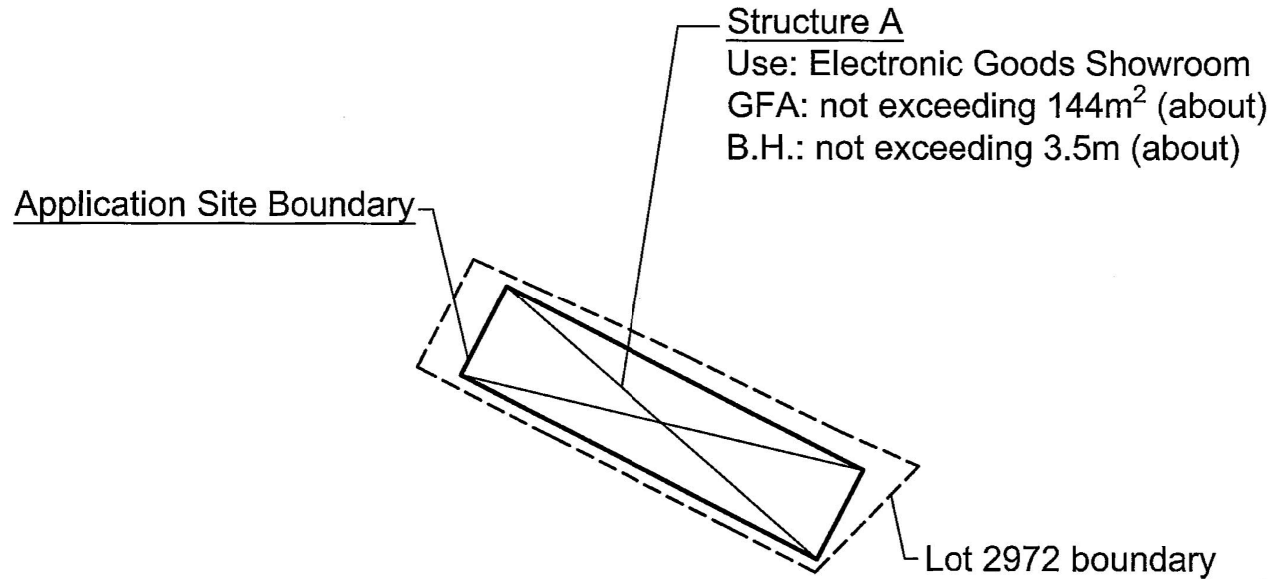


Application Site Area: 144m² (about)
 Covered Area: 144m² (about)
 Uncovered Area: N/A

No. of Structure: 1
 Non-domestic GFA: not exceeding 144m² (about)
 Building Height: not exceeding 3.5m (about)

Drawing No. PLAN02	Rev. M01
Project Title LOT 2972 (PART) IN D.D. 104	
Drawing Title LAYOUT PLAN	
Scale of A4 1:100	Date 24.07.18
	Drawn MN

(摘錄自申請人於 8.4.2019 呈交的申請書)
 (Extract from Applicant's
 Submission of 8.4.2019)

參考編號 REFERENCE No. AYL-MP/279	繪圖 DRAWING A-1
-------------------------------------	-------------------


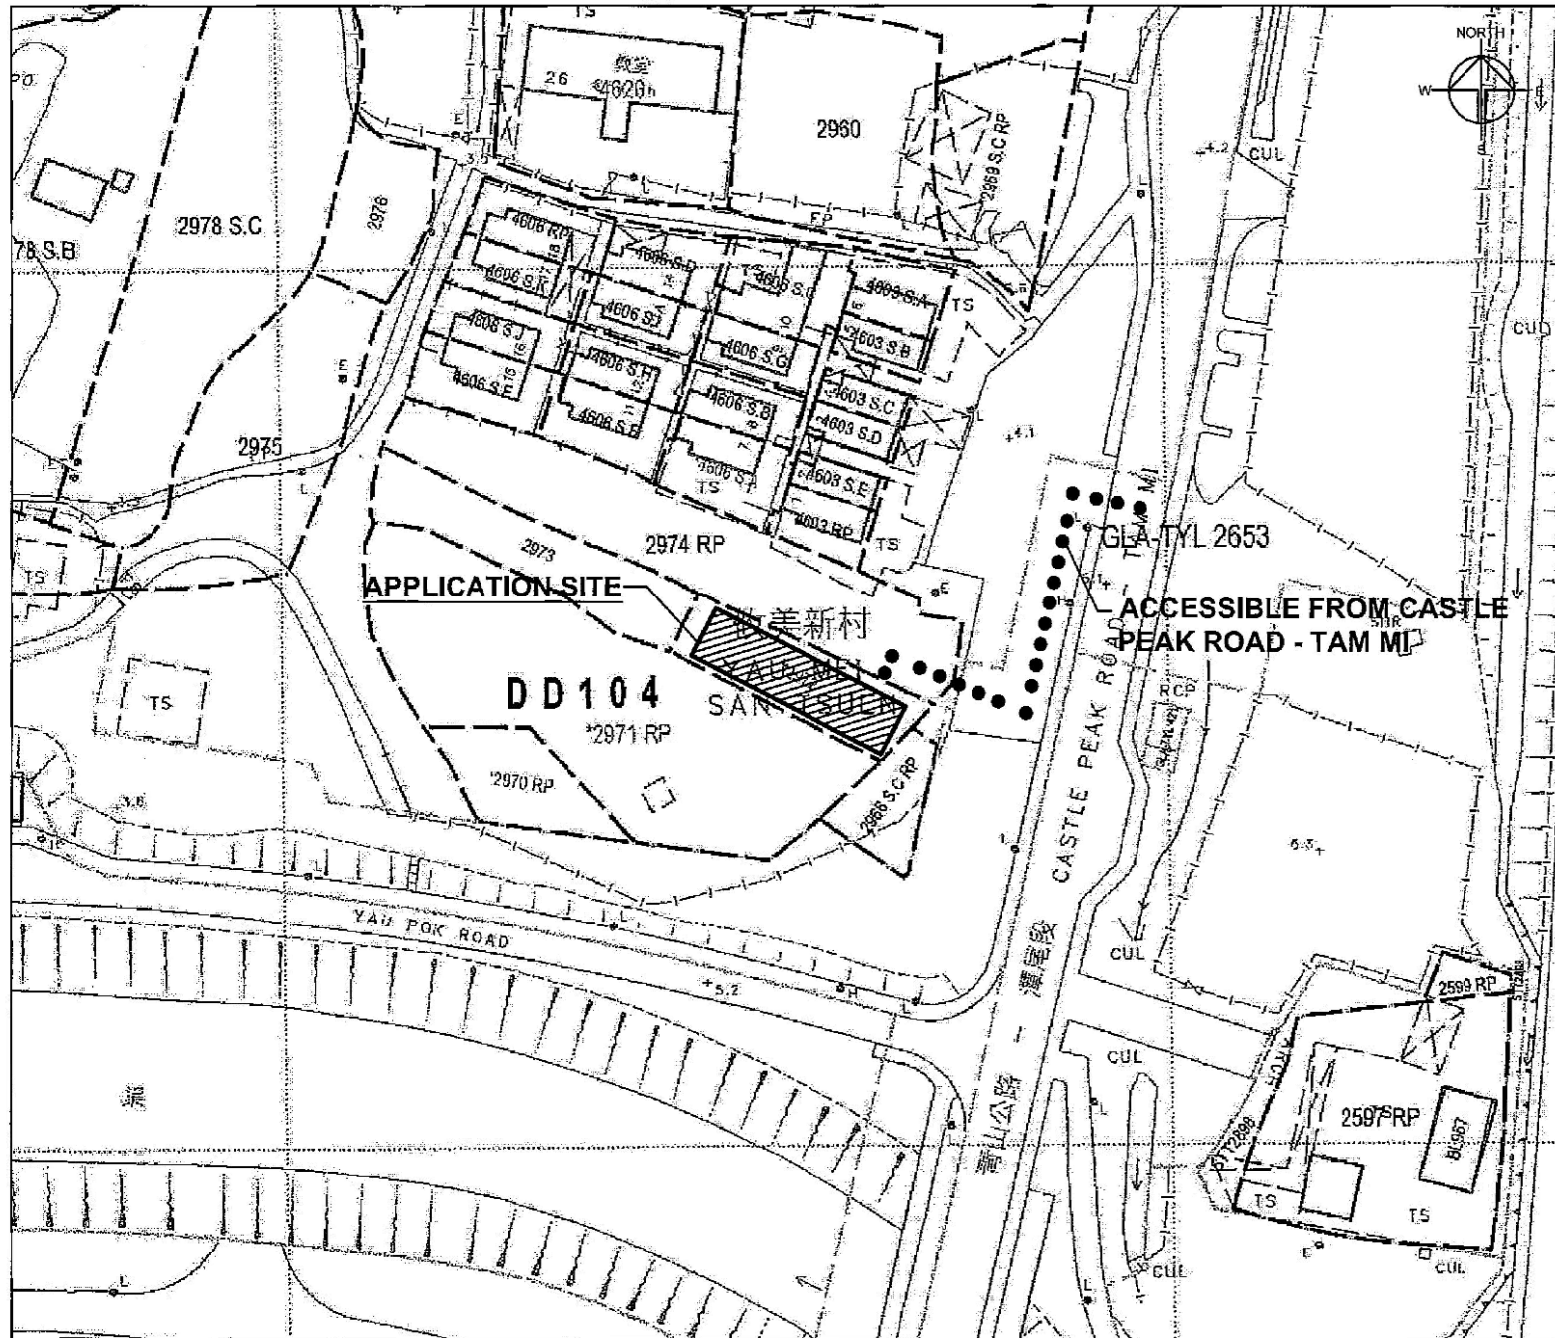


* All scales are in metric unless otherwise indicated
 沒有額外提示下所有尺寸均為公制

Drawing No. PLAN01	Rev. M01
Project Title LOT 2972 (PART) IN D.D. 104	
Drawing Title LOCATION PLAN	
Scale of A4 1:750	Date 24.07.18
	Drawn MN

(摘錄自申請人於 8.4.2019 提交的申請書)
 (Extract from Applicant's
 Submission of 8.4.2019)

參考編號 REFERENCE No. AYL-MP/279	繪圖 DRAWING A-2
-------------------------------------	-------------------

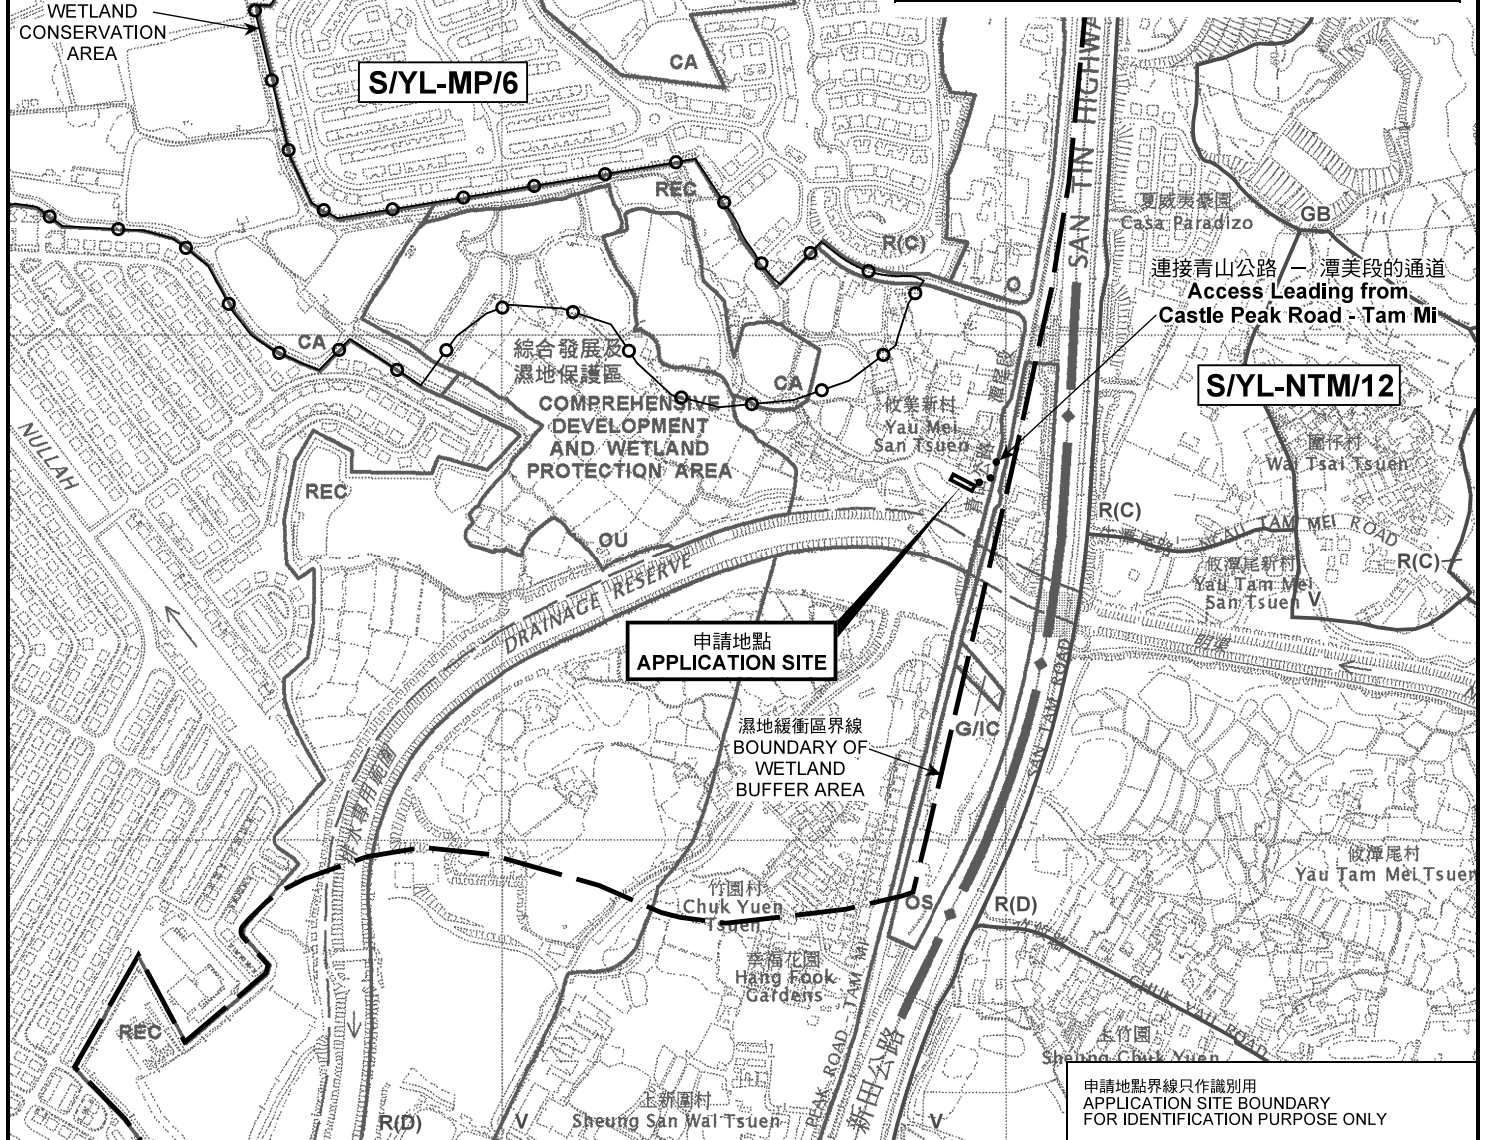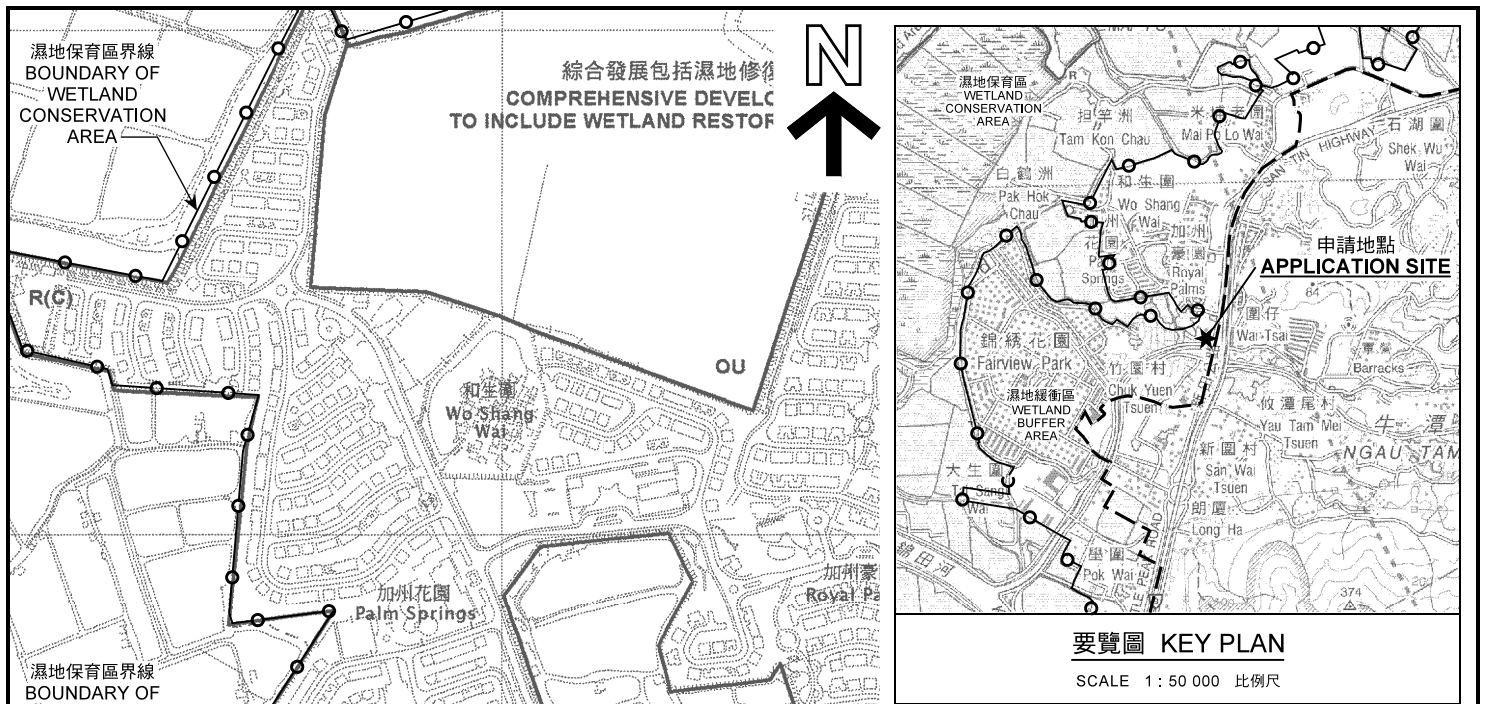

本摘要圖於2019年5月6日擬備，
所根據的資料為於2005年2月1日
核准的分區計劃大綱圖編號 S/YL-MP/6
EXTRACT PLAN PREPARED ON 6.5.2019
BASED ON OUTLINE ZONING PLAN No.
S/YL-MP/6 APPROVED ON 1.2.2005

擬議臨時商店及服務行業（電子商品陳列室）（為期3年）
元朗米埔丈量約份第104約地段第2972號（部分）
PROPOSED TEMPORARY SHOP AND SERVICES
(ELECTRONIC GOODS SHOWROOM)
FOR A PERIOD OF 3 YEARS
LOT 2972 (PART) IN D.D. 104, MAI PO, YUEN LONG

SCALE 1 : 7 500 比例尺


米 100 0 100 200 300 米
METRES

規劃署
PLANNING
DEPARTMENT



參考編號
REFERENCE No.
A/YL-MP/279


圖 PLAN
A-1

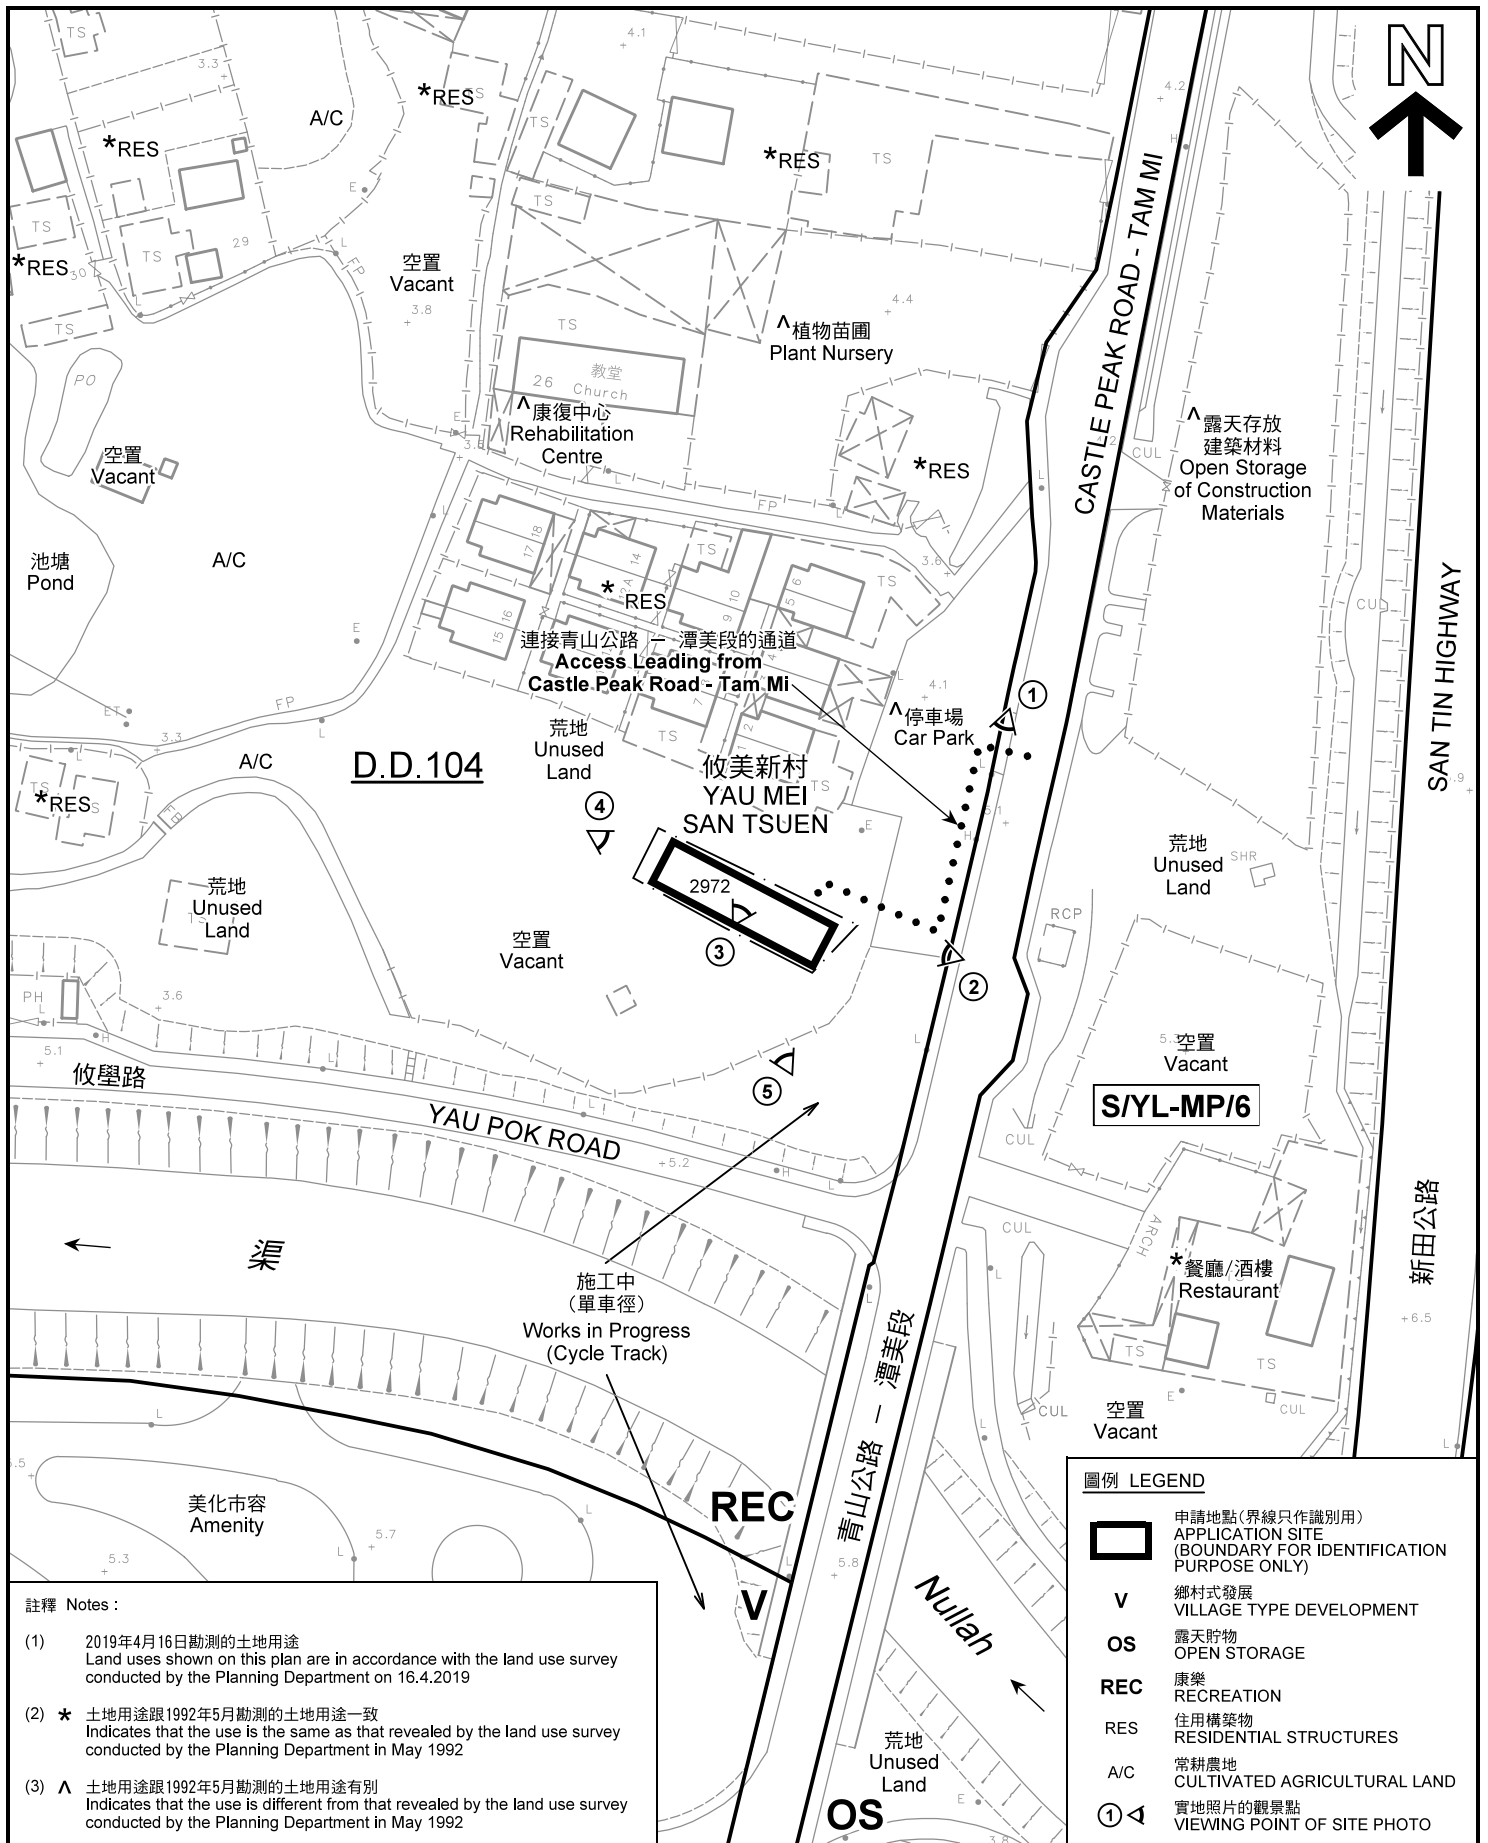

平面圖 SITE PLAN

本摘要圖於2019年5月6日擬備，所根據的資料為測量圖編號 2-SE-16B、16D、17A 及 17C
 EXTRACT PLAN PREPARED ON 6.5.2019
 BASED ON SURVEY SHEETS No. 2-SE-16B, 16D, 17A & 17C

擬議臨時商店及服務行業（電子商品陳列室）（為期3年）
 元朗米埔丈量約份第104約地段第2972號（部分）
 PROPOSED TEMPORARY SHOP AND SERVICES
 (ELECTRONIC GOODS SHOWROOM)
 FOR A PERIOD OF 3 YEARS
 LOT 2972 (PART) IN D.D. 104, MAI PO, YUEN LONG

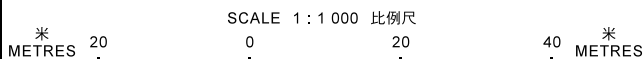


規劃署
 PLANNING
 DEPARTMENT



參考編號
 REFERENCE No.
 A/YL-MP/279

圖 PLAN
 A-2

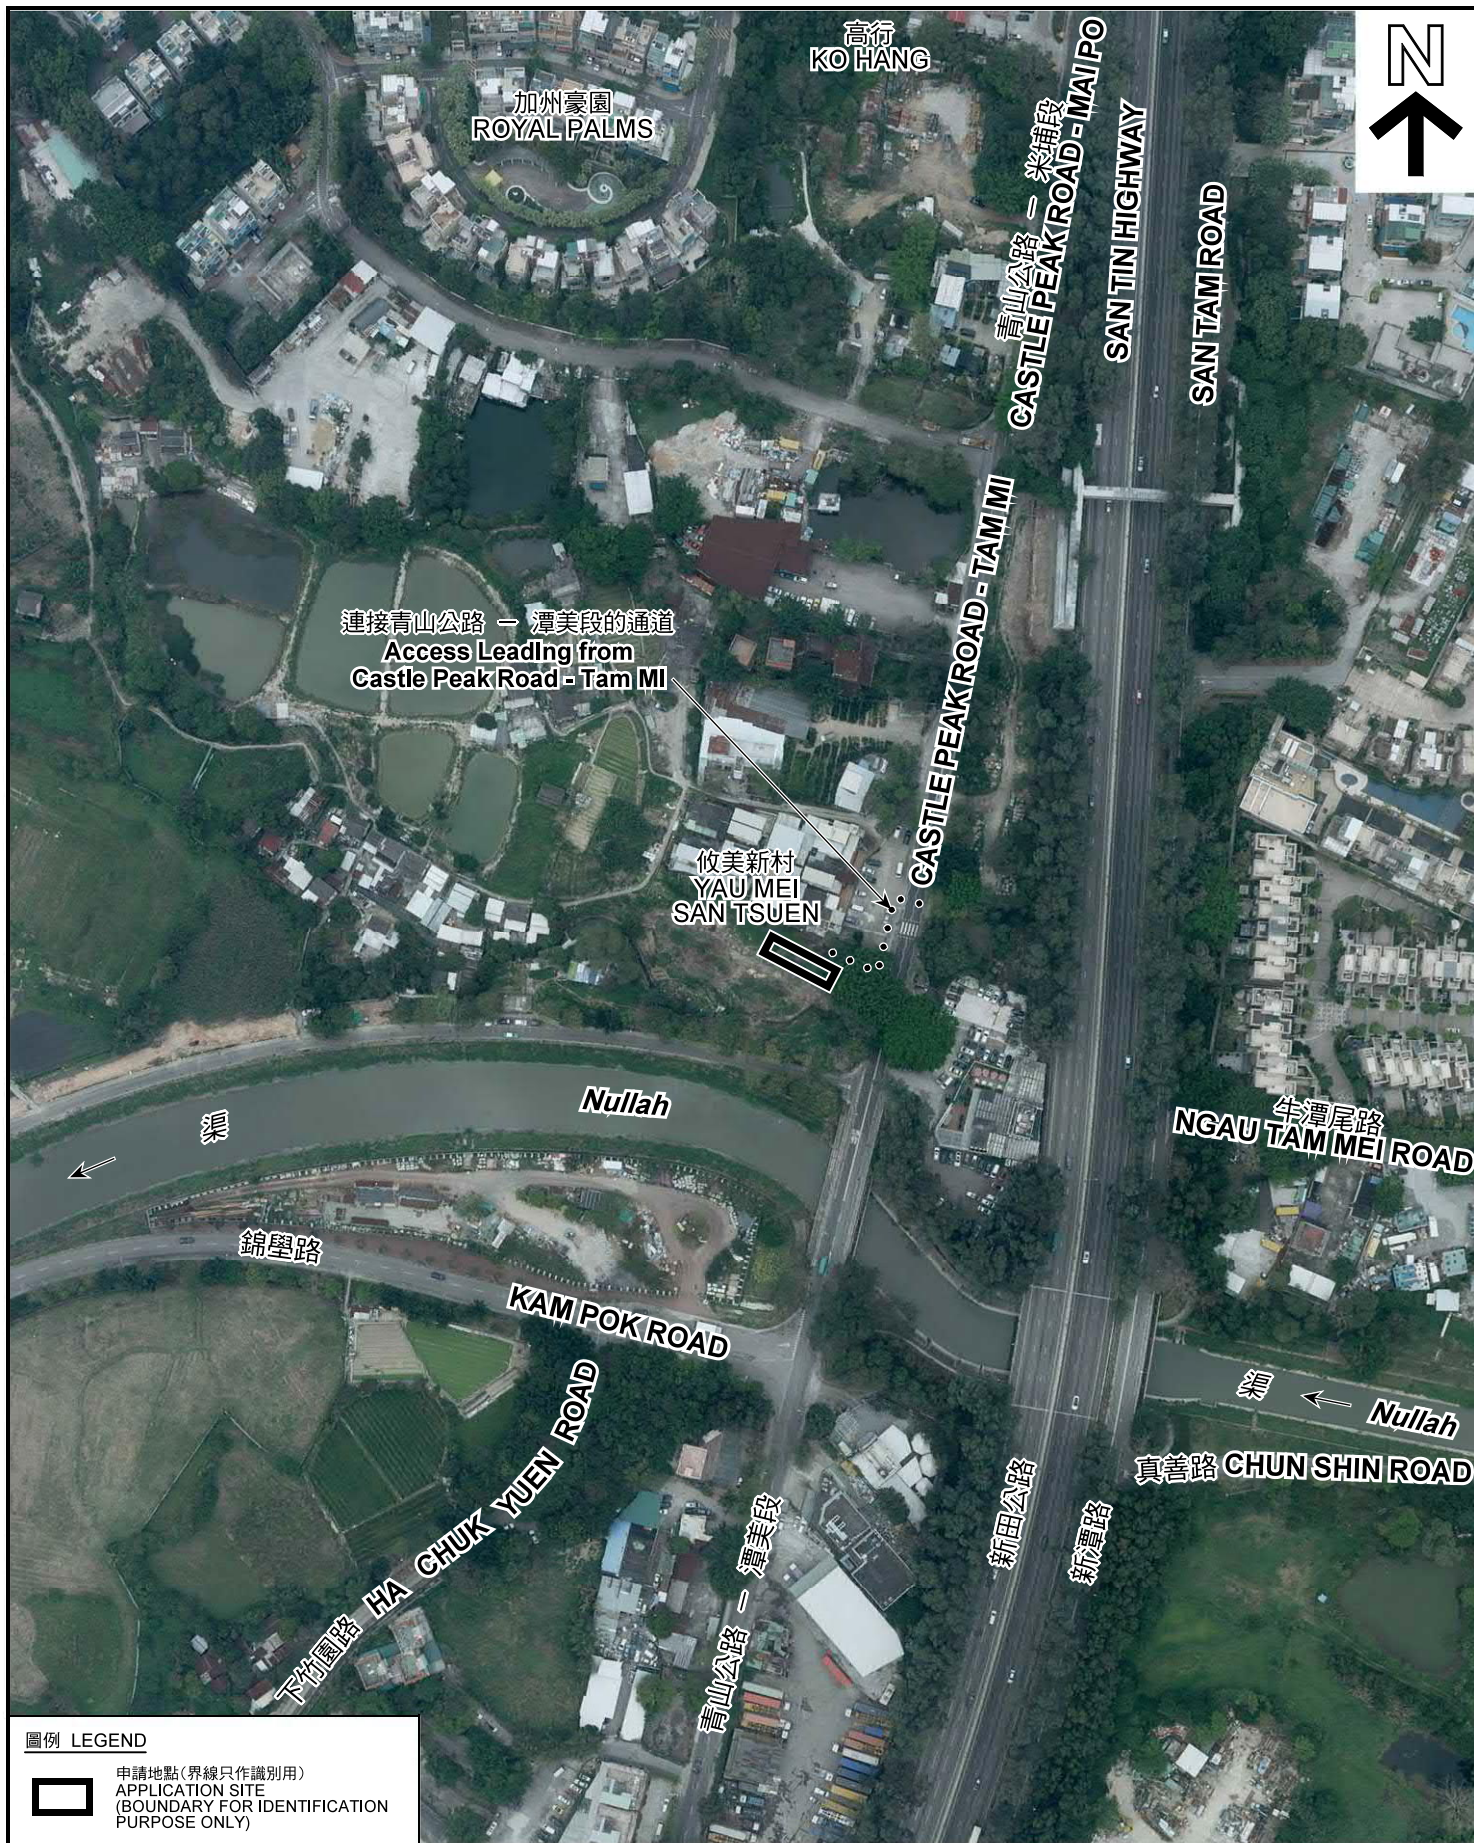

圖例 LEGEND



申請地點 (界線只作識別用)
APPLICATION SITE
(BOUNDARY FOR IDENTIFICATION
PURPOSE ONLY)

本摘要圖於2019年5月6日擬備，所根據的資料為地政總署於2017年4月4日拍得的航攝照片編號 E019336C
EXTRACT PLAN PREPARED ON 6.5.2019
BASED ON AERIAL PHOTO No.
E019336C TAKEN ON 4.4.2017
BY LANDS DEPARTMENT

航攝照片 AERIAL PHOTO

擬議臨時商店及服務行業 (電子商品陳列室) (為期3年)
元朗米埔丈量約份第104約地段第2972號 (部分)
PROPOSED TEMPORARY SHOP AND SERVICES
(ELECTRONIC GOODS SHOWROOM)
FOR A PERIOD OF 3 YEARS
LOT 2972 (PART) IN D.D. 104, MAI PO, YUEN LONG

規劃署
PLANNING
DEPARTMENT



參考編號
REFERENCE No.
AYL-MP/279

圖 PLAN
A-3



申請地點界線只作識別用 APPLICATION SITE BOUNDARY FOR IDENTIFICATION PURPOSE ONLY

實地照片 SITE PHOTOS

本圖於2019年5月6日擬備，所根據的資料為攝於2019年4月16日的實地照片
PLAN PREPARED ON 6.5.2019
BASED ON SITE PHOTOS
TAKEN ON 16.4.2019

擬議臨時商店及服務行業（電子商品陳列室）（為期3年）
元朗米埔丈量約份第104約地段第2972號（部分）
PROPOSED TEMPORARY SHOP AND SERVICES
(ELECTRONIC GOODS SHOWROOM)
FOR A PERIOD OF 3 YEARS
LOT 2972 (PART) IN D.D. 104, MAI PO, YUEN LONG

規劃署
PLANNING
DEPARTMENT



參考編號
REFERENCE No.
AYL-MP/279

圖 PLAN
A-4