

**Jessie Man Heng KWOK/PLAND**

---

寄件者: [REDACTED]  
寄件日期: 2024年03月28日星期四 11:27  
收件者: tpbpd/PLAND  
副本: Jessie Man Heng KWOK/PLAND  
主旨: 有關A/YL-HTF/1172補充資料  
附件: 場地設計圖.pdf; 消防裝置建議.pdf  
  
類別: Internet Email

敬啟者


此電郵取代今早 10:57 的電郵。有關上述檔案，用途為臨時塑膠回收中心和露天存放建築材料及塑膠，露天存放建築材料及塑膠的位置共約 586 平方米，佔場地 28.90%。當中建築材料包括：磚石、金屬、水泥製品等；塑膠包括膠盒、膠樽等，現提供有關照片。其餘露天的位置會作車輛迴轉空間及行人通道。

有關的兩個構築物並不是完全密封，是近似一個棚。塑膠回收中心只作存放及分類，不涉及燃燒、清洗、溶解、切碎及破碎活動，場地只會使用輕型貨車作運送，不會使用中型或重型貨車。申請場地並不會進行工場活動。附件為消防裝置建議及場地設計圖。



Urgent Return receipt Expand Group Restricted Prevent Copy Confidential



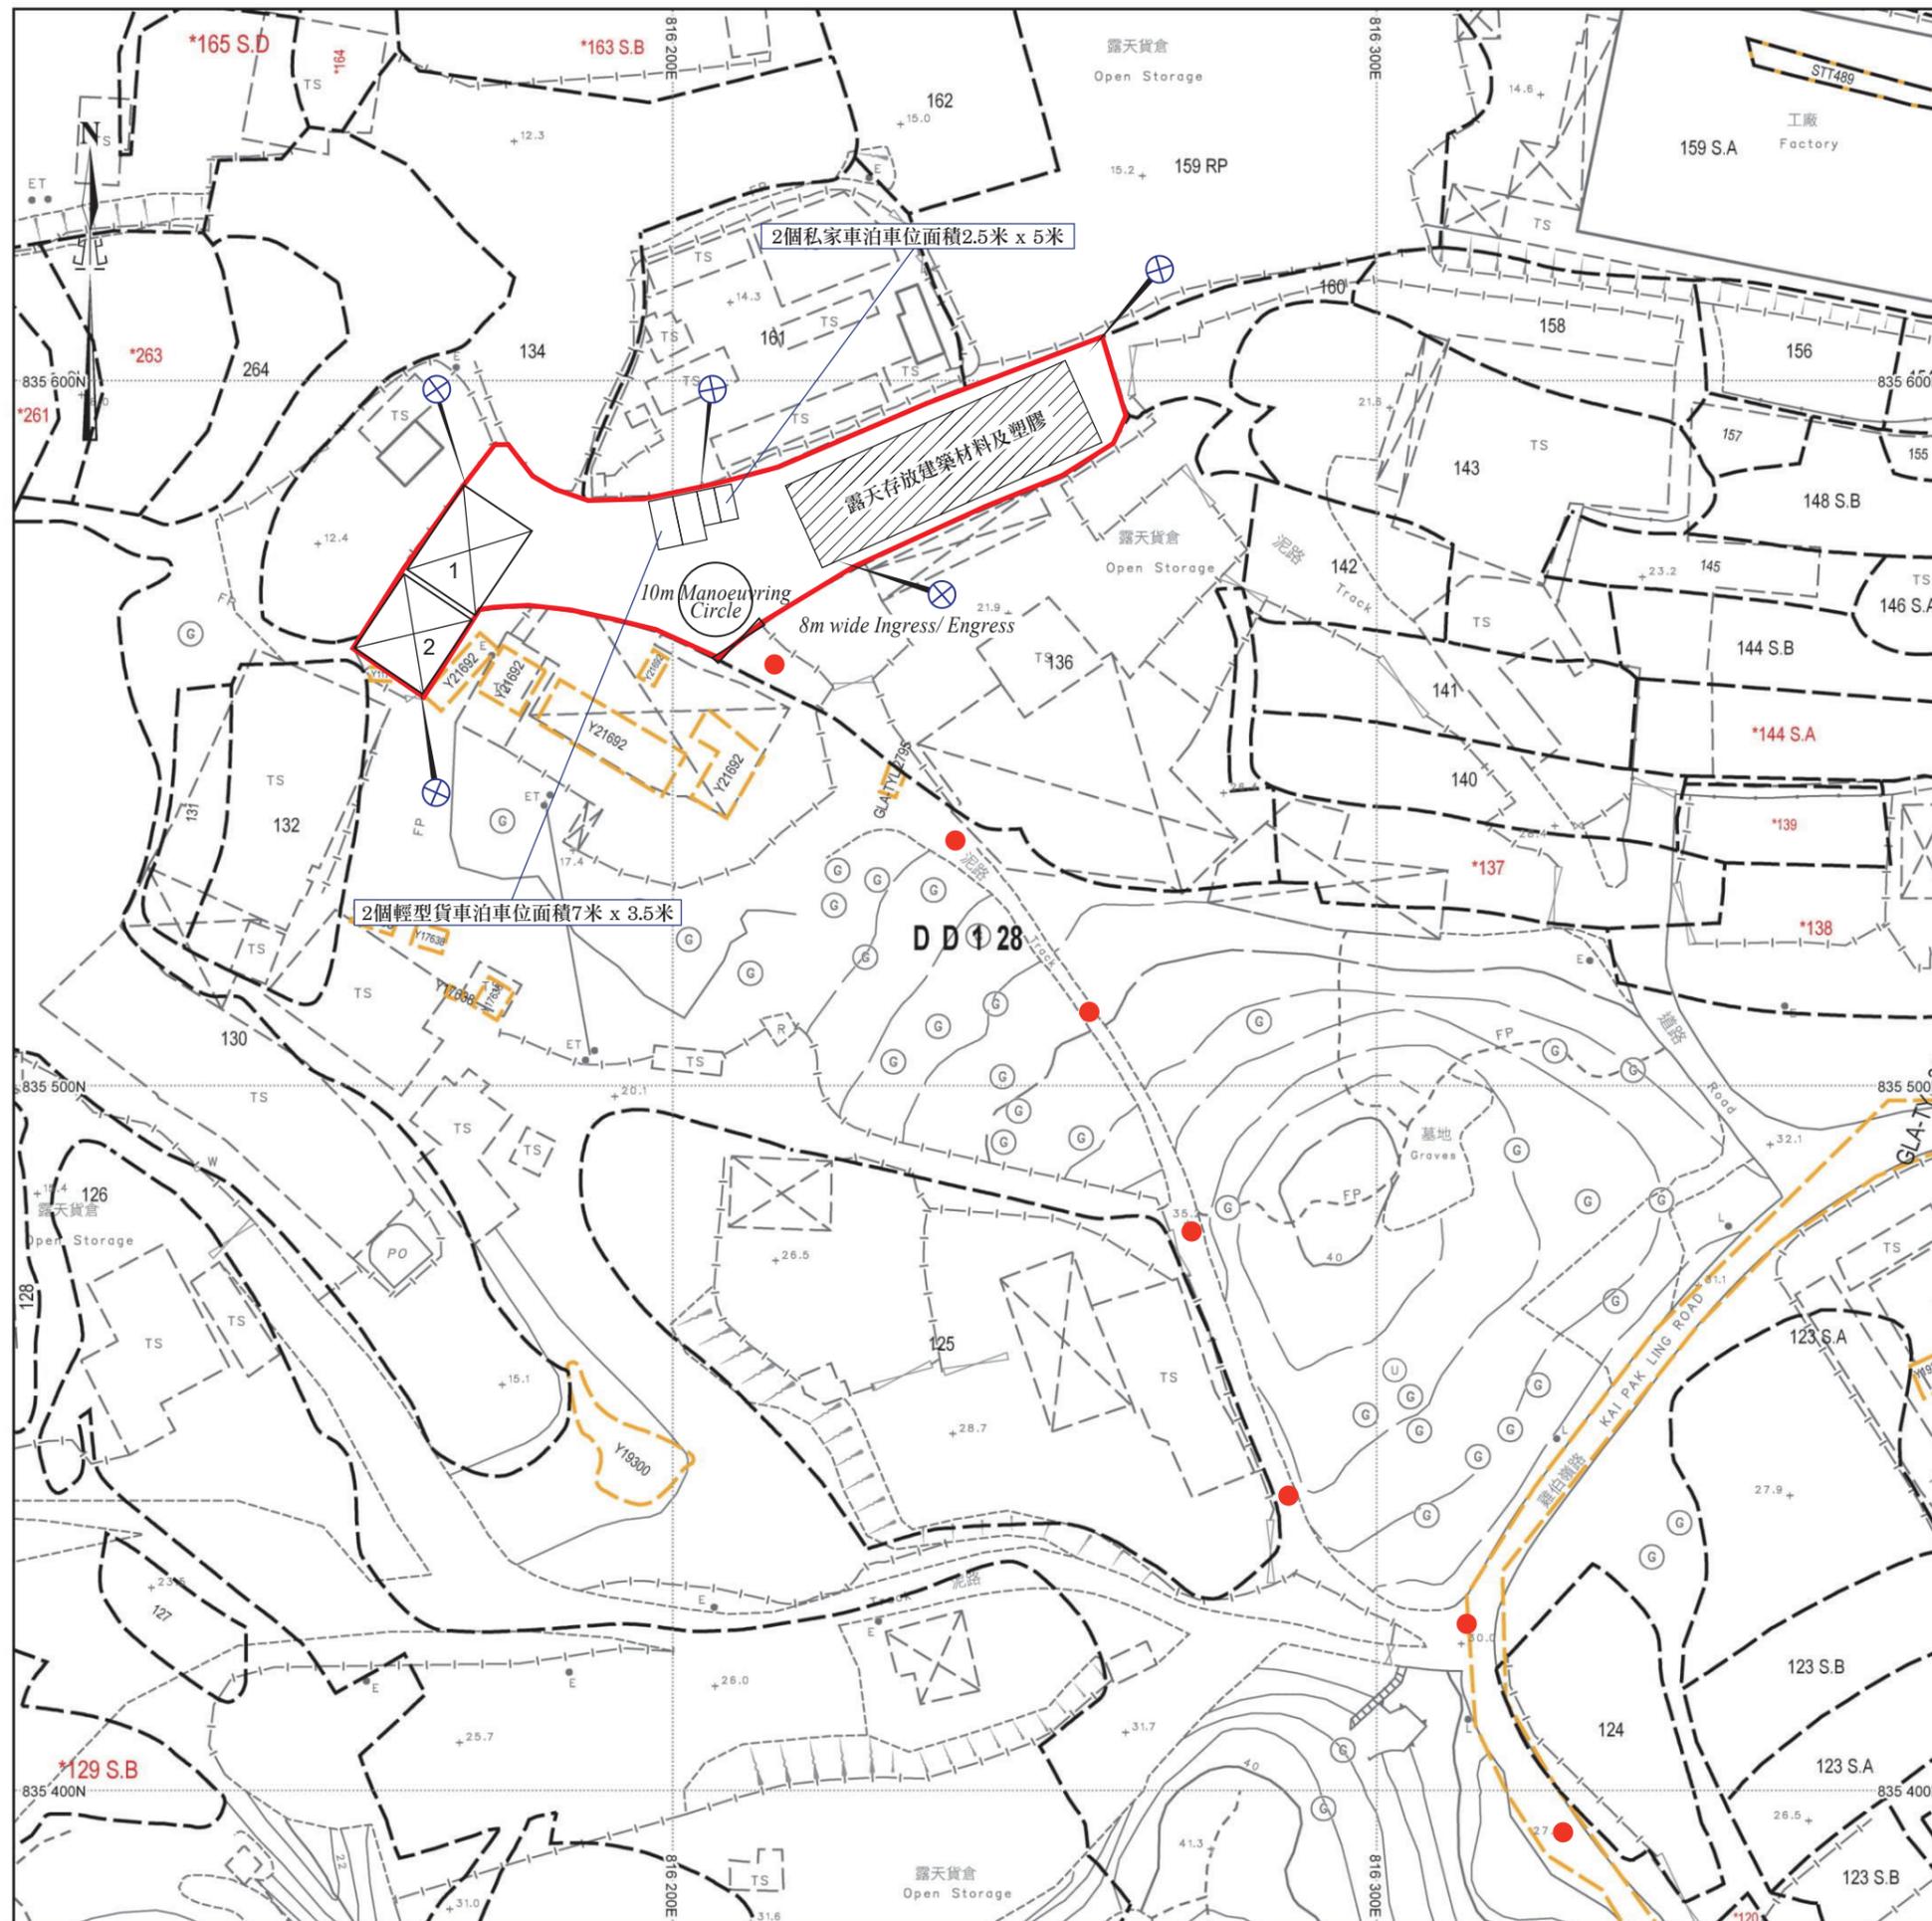

## 消防裝置建議

上蓋物(1)  
 用途：存放可回收材料(塑膠)  
 高度：約5米  
 層數：1層  
 面積：約186平方米  
 總樓面面積：約186平方米

上蓋物(2)  
 用途：存放可回收材料(塑膠)  
 高度：約7米  
 層數：1層  
 面積：約156平方米  
 總樓面面積：約156平方米


露天存放建築材料及塑膠  
 面積：約586平方米


⊗ 四公斤乾粉滅火筒

申請場地有兩個構築物，作存放可回收材料(塑膠)，例如：膠樽、膠盒。有關構築物並不是完全密封，是近似一個棚。露天存放建築材料及塑膠的部分，不會存放易燃物品，主要存放磚石、金屬、膠樽。基於以上條件，申請人建議在場地共安裝5支四公斤乾粉滅火筒，位置分別位於場地四周及構築物內，每隔約40米安裝1支四公斤乾粉滅火筒，共安裝5支四公斤乾粉滅火筒。

● ● ● 行車路線  
 SCALE 1 : 1000

# 場地大綱圖

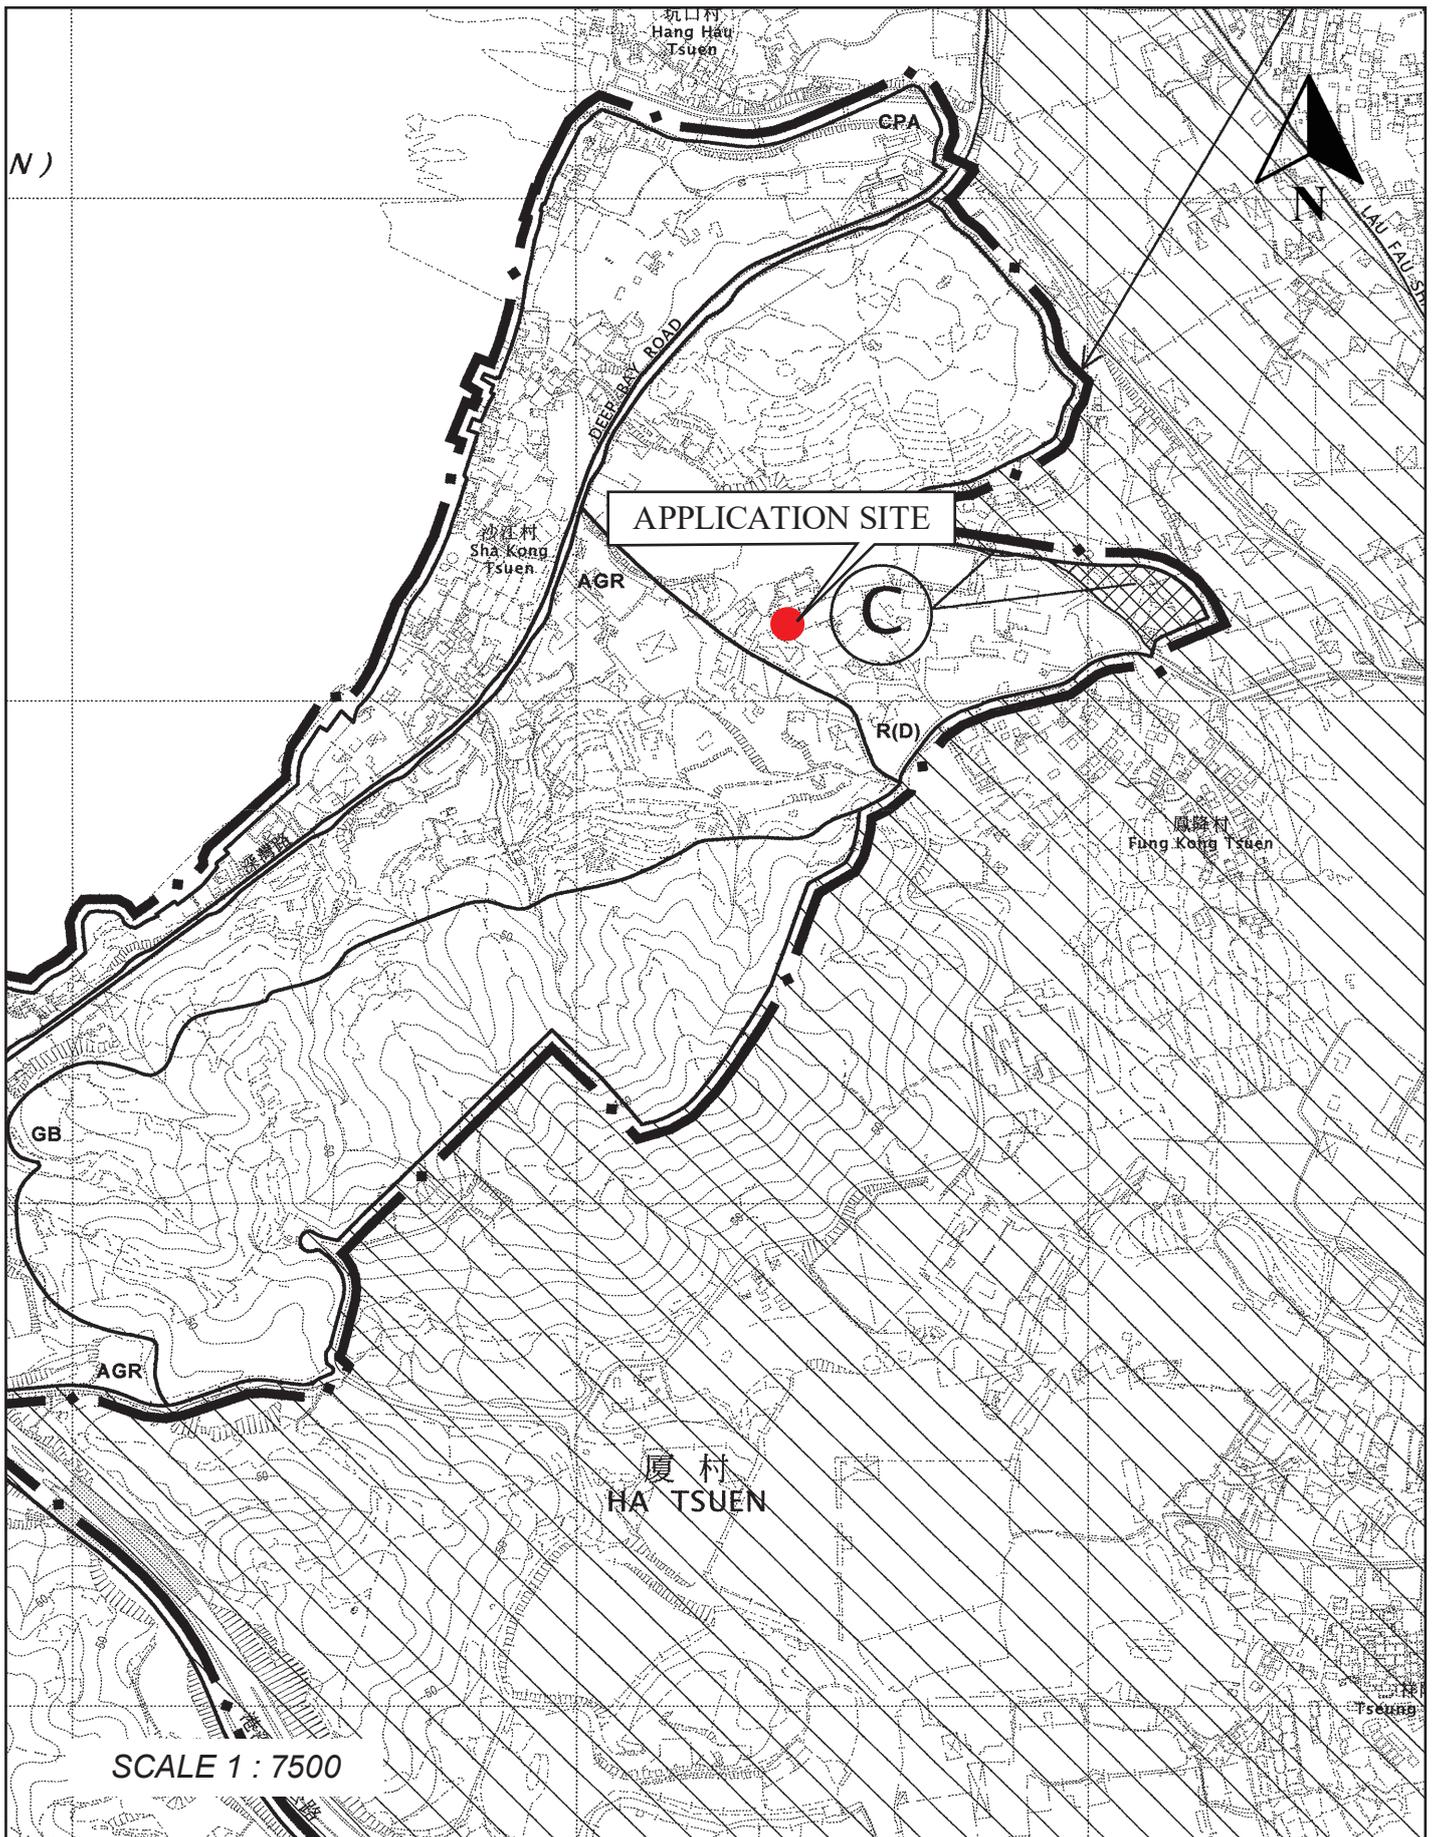

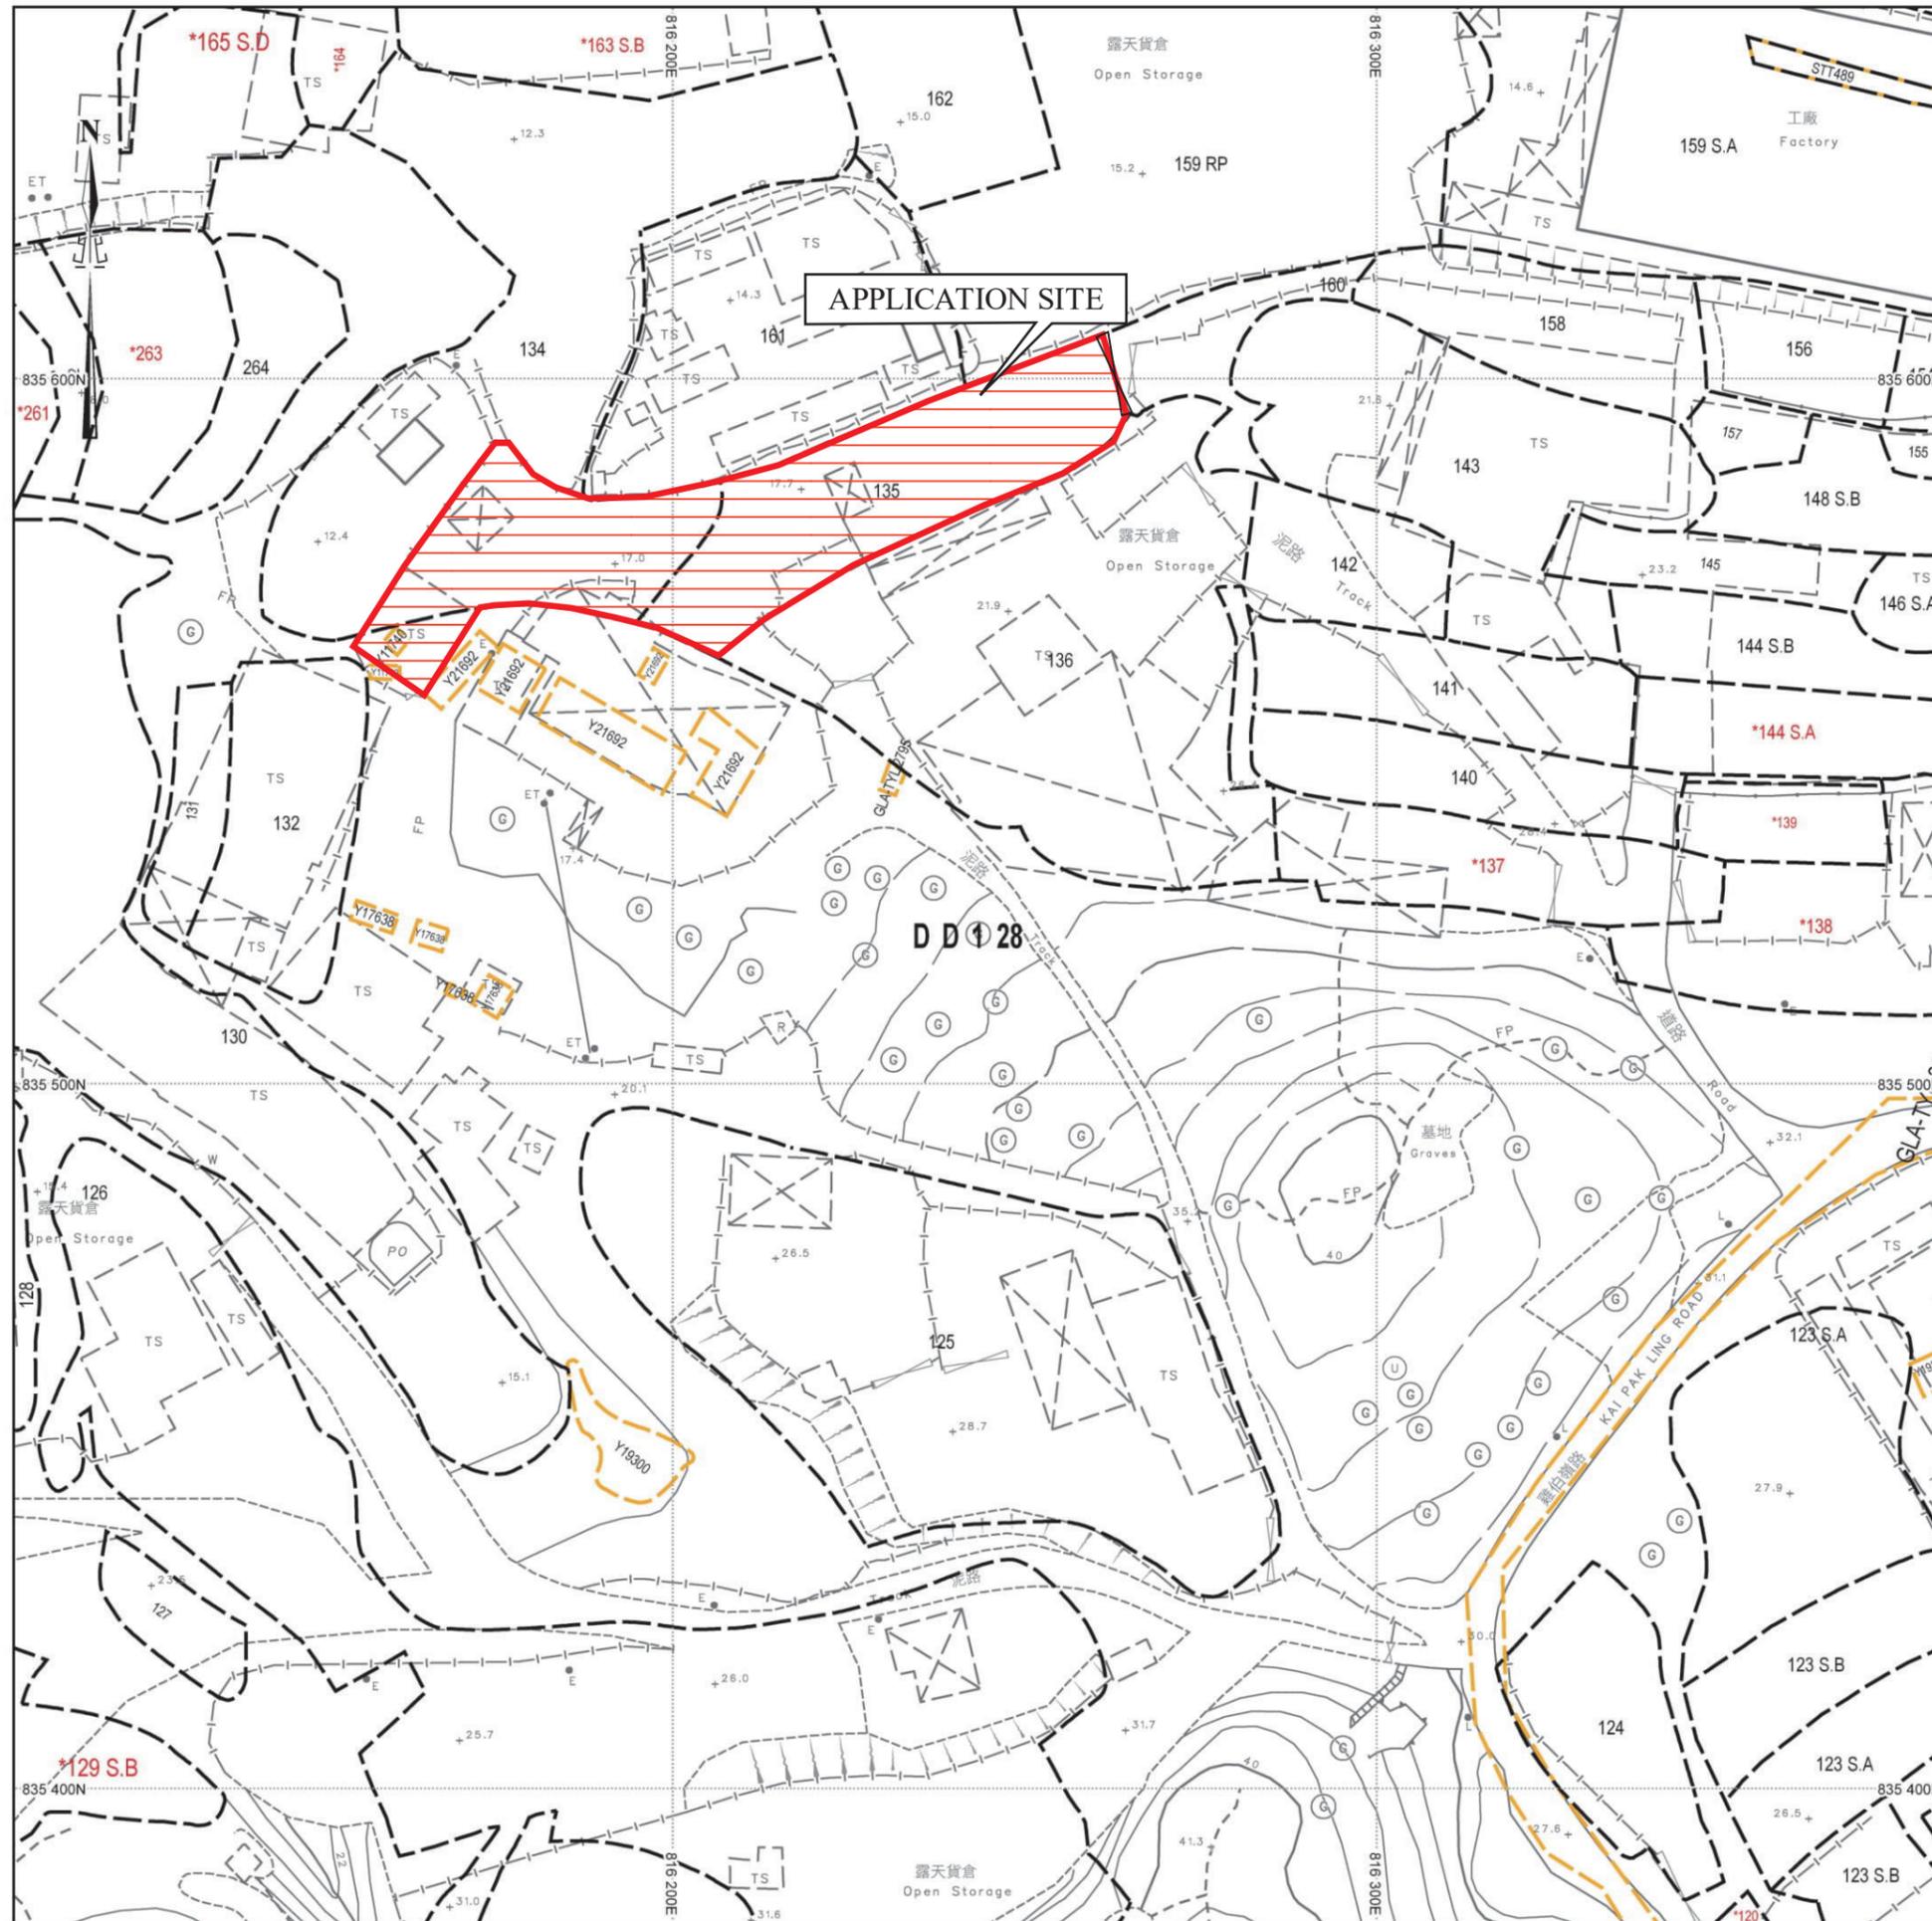

場地位置圖

SCALE 1 : 1000

