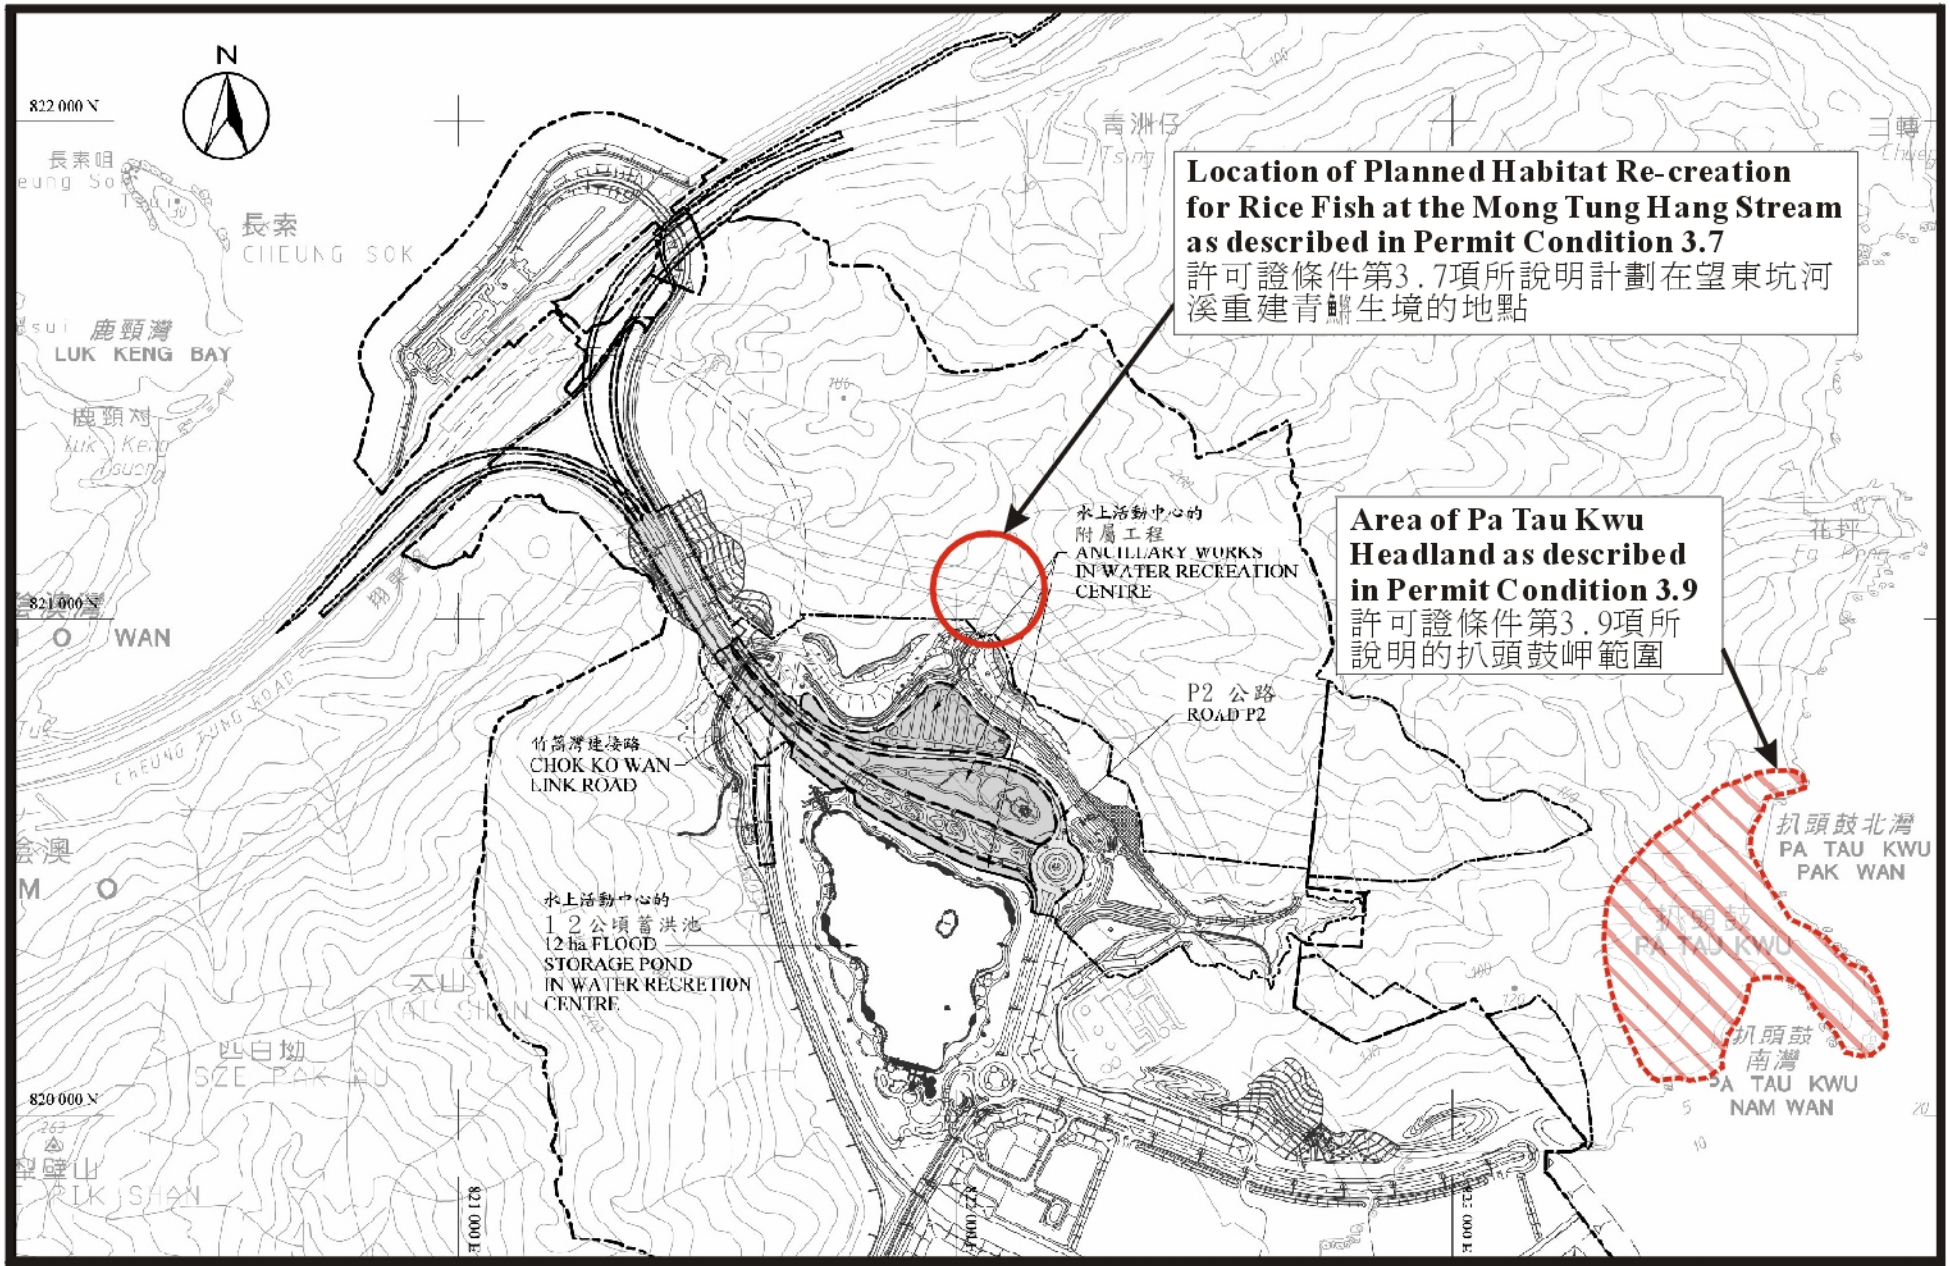

Figure 3 Locations of Planned Habitat Re-creation for Rice Fish and Pa Tau Kwu Headland
圖 3 計劃重建青鱂生境及扒頭鼓岬的地點

Environmental Permit No.: EP-138/2002/B
環境許可證編號: EP-138/2002/B