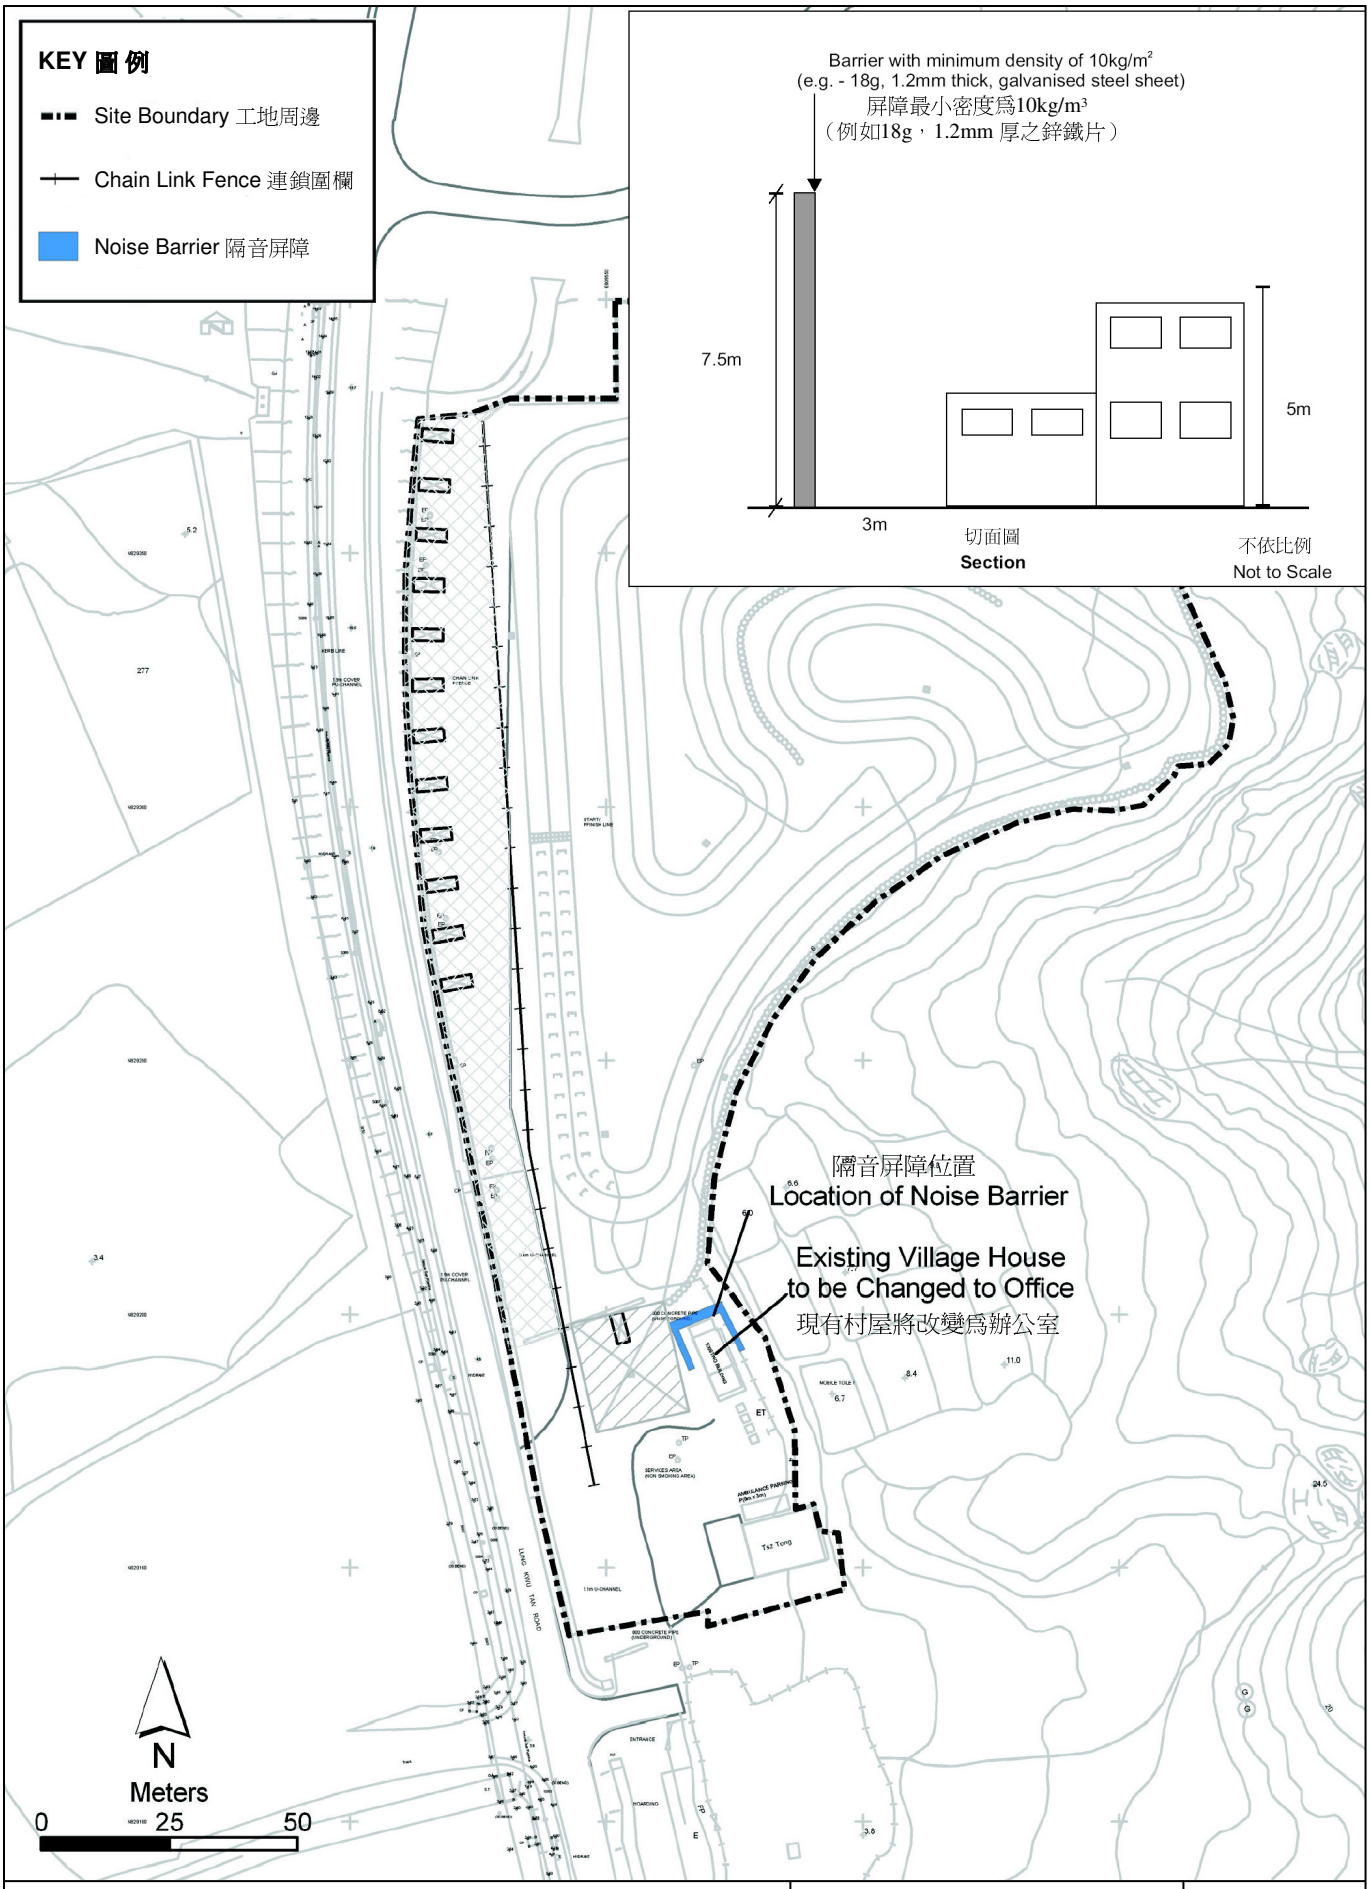

Proposed Karting Track in DD134, Lung Kwu Sheung Tan, Tuen Mun

在屯門龍鼓上灘丈量約份134號(D.D.134)內擬建小型賽車場

Location of Noise Barrier 隔音屏障位置圖

Environmental Permit No.:
環境許可證編號：
EP-244/2006/B

Figure 圖 5