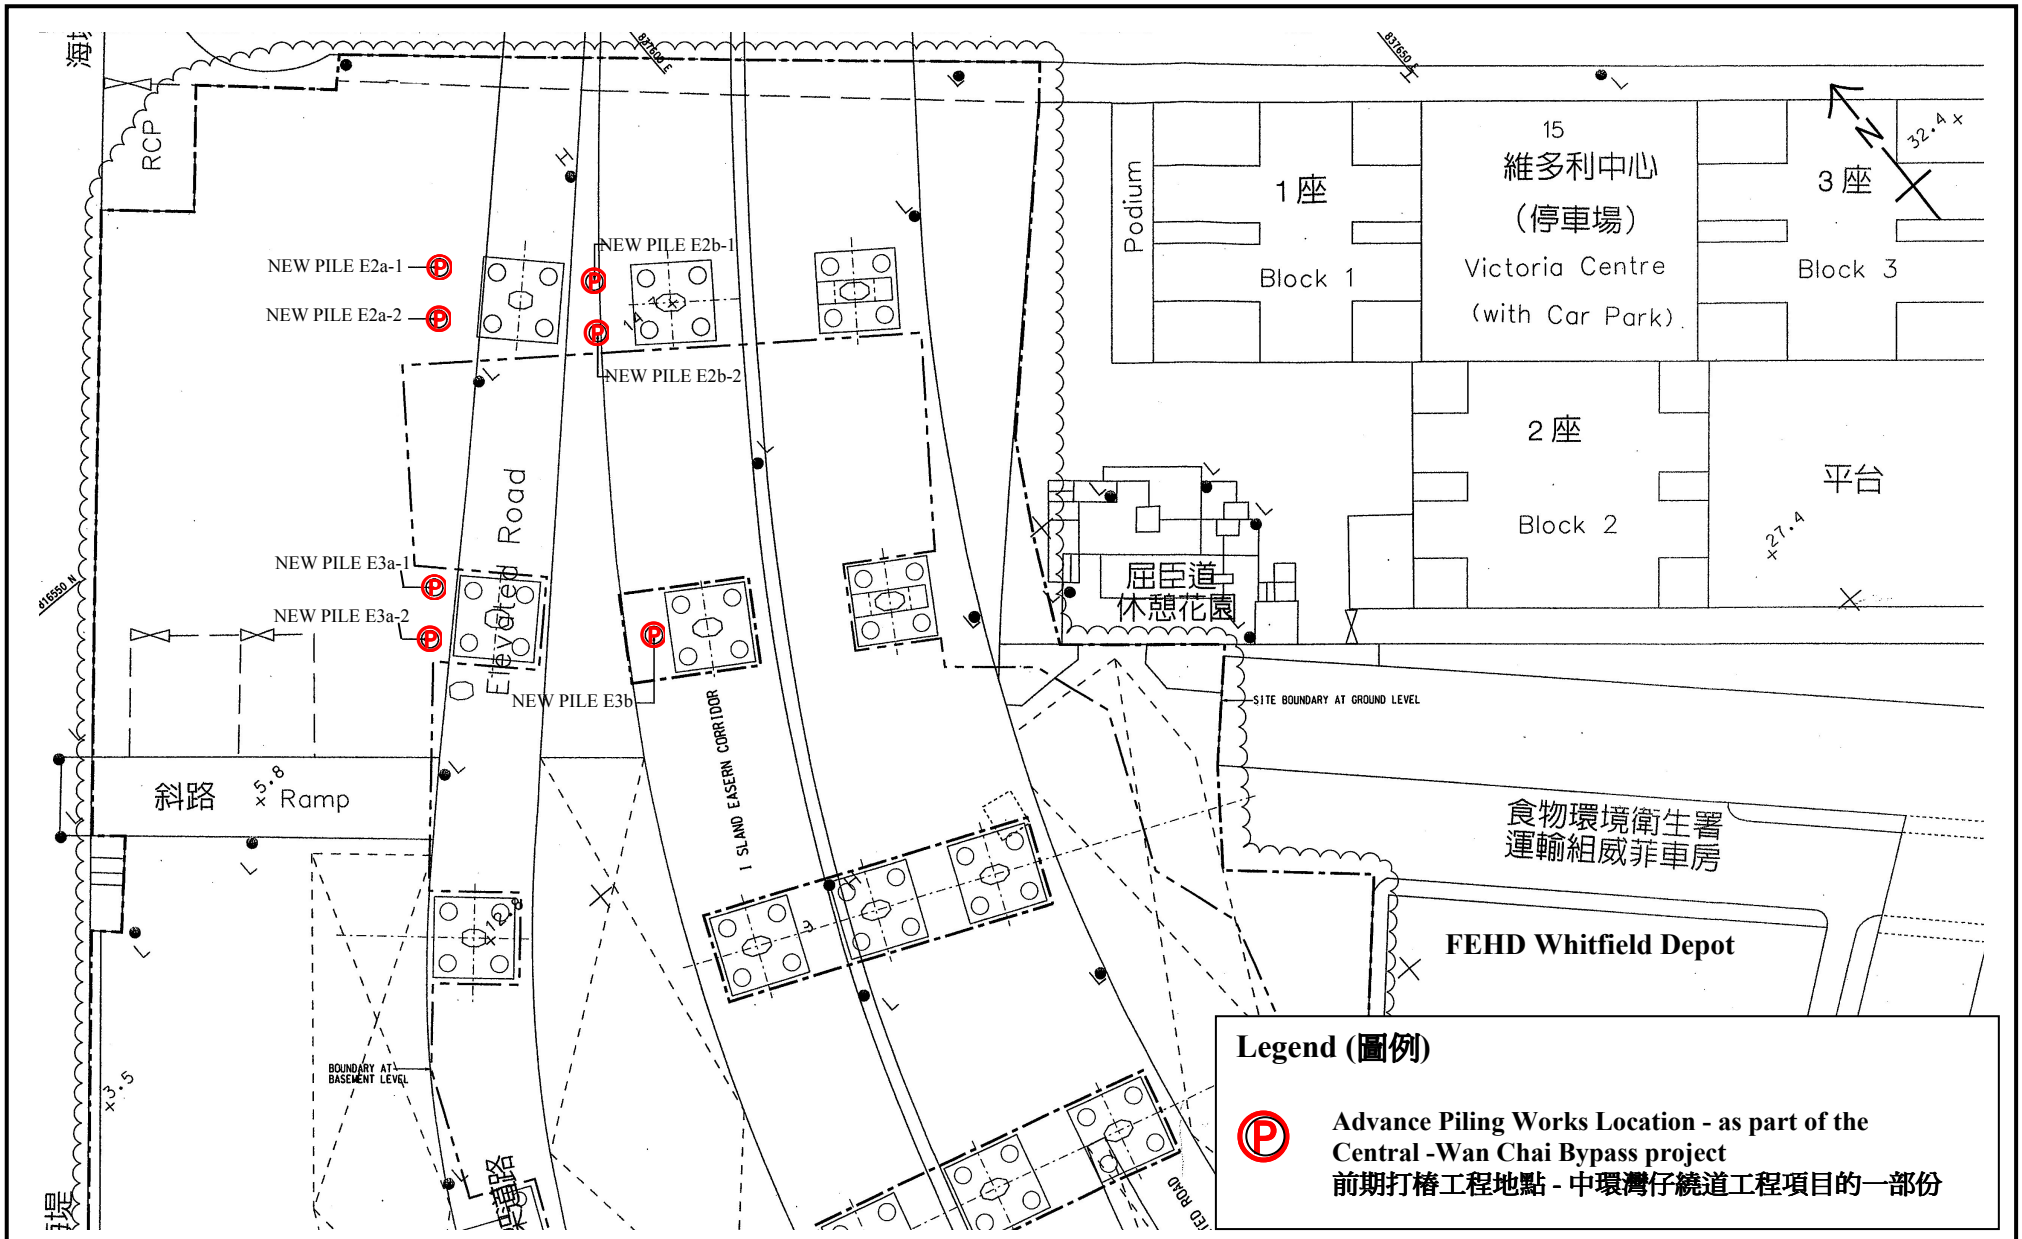


Project Title: Central - Wan Chai Bypass (CWB) at FEHD Whitfield Depot (Contract No. HY/2009/17) - Advance Piling Works

工程項目名稱 : 中環灣仔繞道 -食環署威菲車房 (合約編號 HY/2009/17) - 前期打樁工程

Environmental Permit No. : FEP-03-364/2009

環境許可證編號 : FEP-03-364/2009

Figure 1b: General Layout of the Project

圖 1b: 工程項目佈局圖

(This figure was prepared based on drawing number 60095653/FEHD/1113B in the Application for Further Environmental Permit No. FEP-110/2010)

(本圖是根據申請新的環境許可證申請書編號 FEP-110/2010 內的繪圖編號 60095653/FEHD/1113B 編製)