


要覽圖 KEY PLAN

SCALE 1 : 50 000 比例尺

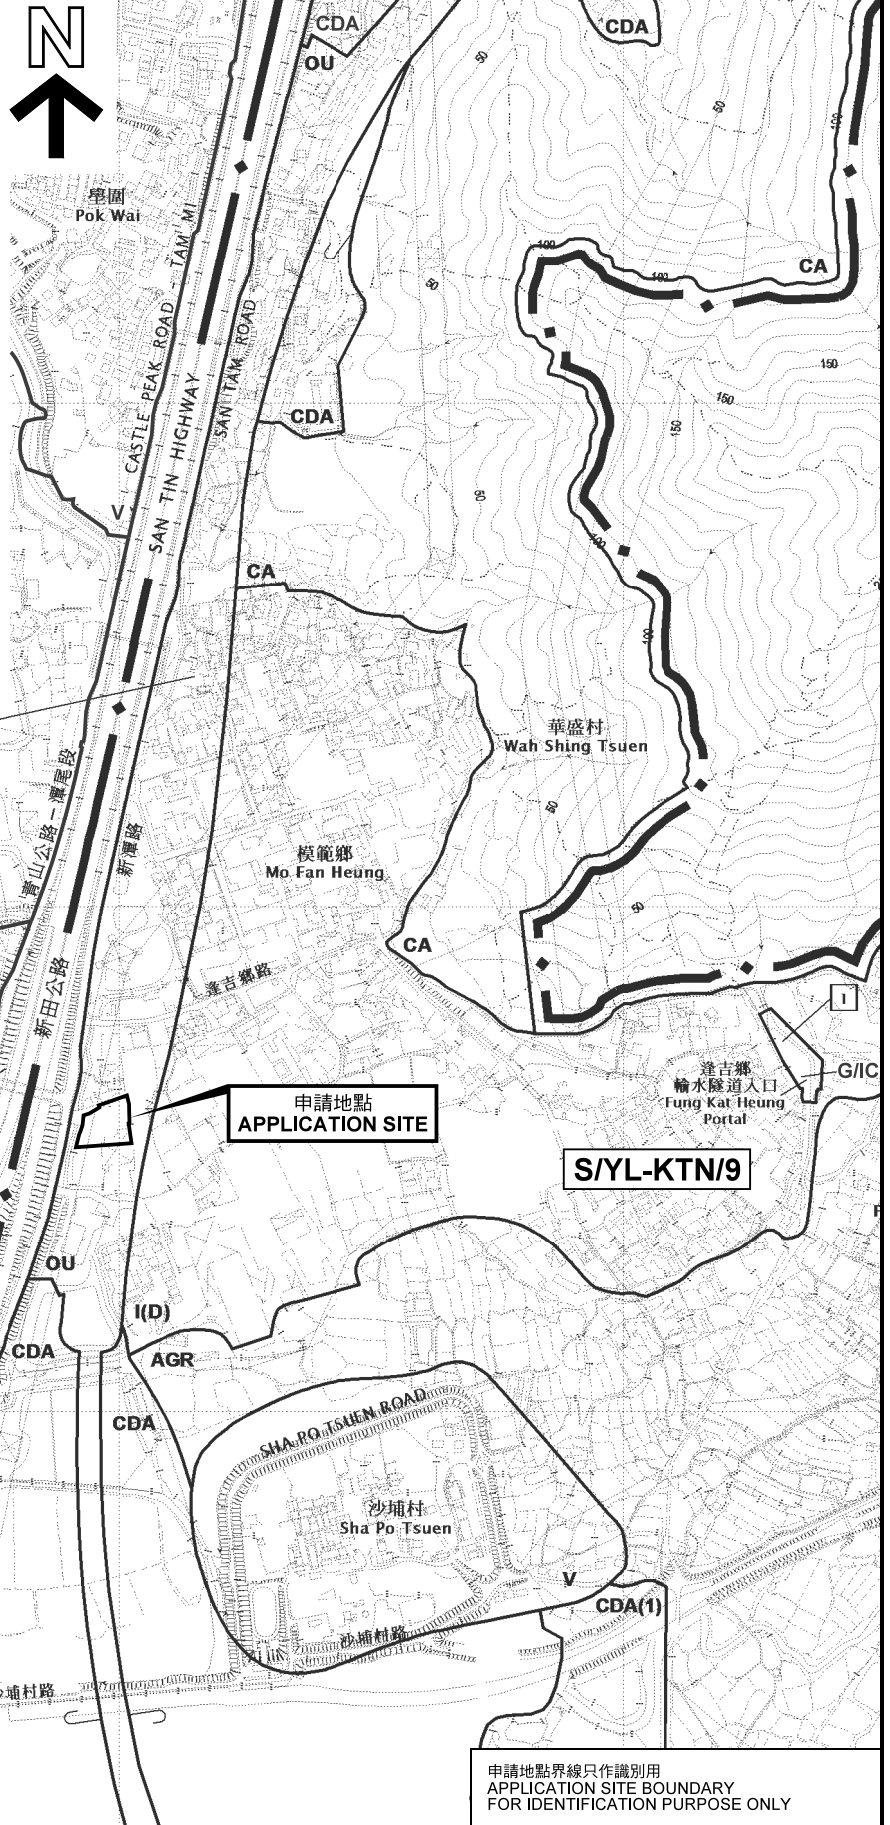

位置圖 LOCATION PLAN

臨時露天存放建築機械及建築材料和附屬中型/重型貨車及貨櫃車拖頭/拖架停車場(為期3年)
 元朗達吉鄉丈量約份第107約地段第431(部分)、第432號(部分)、第433號B分段(部分)及第1739號餘段(部分)和毗連政府土地
 TEMPORARY OPEN STORAGE OF CONSTRUCTION MACHINERY, CONSTRUCTION MATERIALS AND ANCILLARY PARKING OF MEDIUM/HEAVY GOODS VEHICLES AND CONTAINER TRAILERS/TRACTORS FOR A PERIOD OF 3 YEARS
 LOTS 431 (PART), 432 (PART), 433 S.B (PART) AND 1739 RP (PART) IN D.D. 107 AND ADJOINING GOVERNMENT LAND, FUNG KAT HEUNG, YUEN LONG
 SCALE 1 : 7 500 比例尺

米 100 0 100 200 300 米
 METRES

申請地點界線只作識別用
 APPLICATION SITE BOUNDARY
 FOR IDENTIFICATION PURPOSE ONLY

規劃署
 PLANNING
 DEPARTMENT



參考編號
 REFERENCE No.
 A/YL-KTN/632

圖 PLAN
 A-1

本摘要圖於2019年5月24日擬備，
 所根據的資料為於2014年12月2日
 核准的分區計劃大綱圖編號 S/YL-KTN/9
 EXTRACT PLAN PREPARED ON 24.5.2019
 BASED ON OUTLINE ZONING PLAN No.
 S/YL-KTN/9 APPROVED ON 2.12.2014