



Master Layout Plan of Proposed Horse Riding School

(摘錄自申請人於 1.4.2019 呈交的申請書)  
 (Extract from Applicant's  
 Submission of 1.4.2019)

參考編號 REFERENCE No. A/YL-PH/809	繪圖 DRAWING A-1
--------------------------------------	-------------------

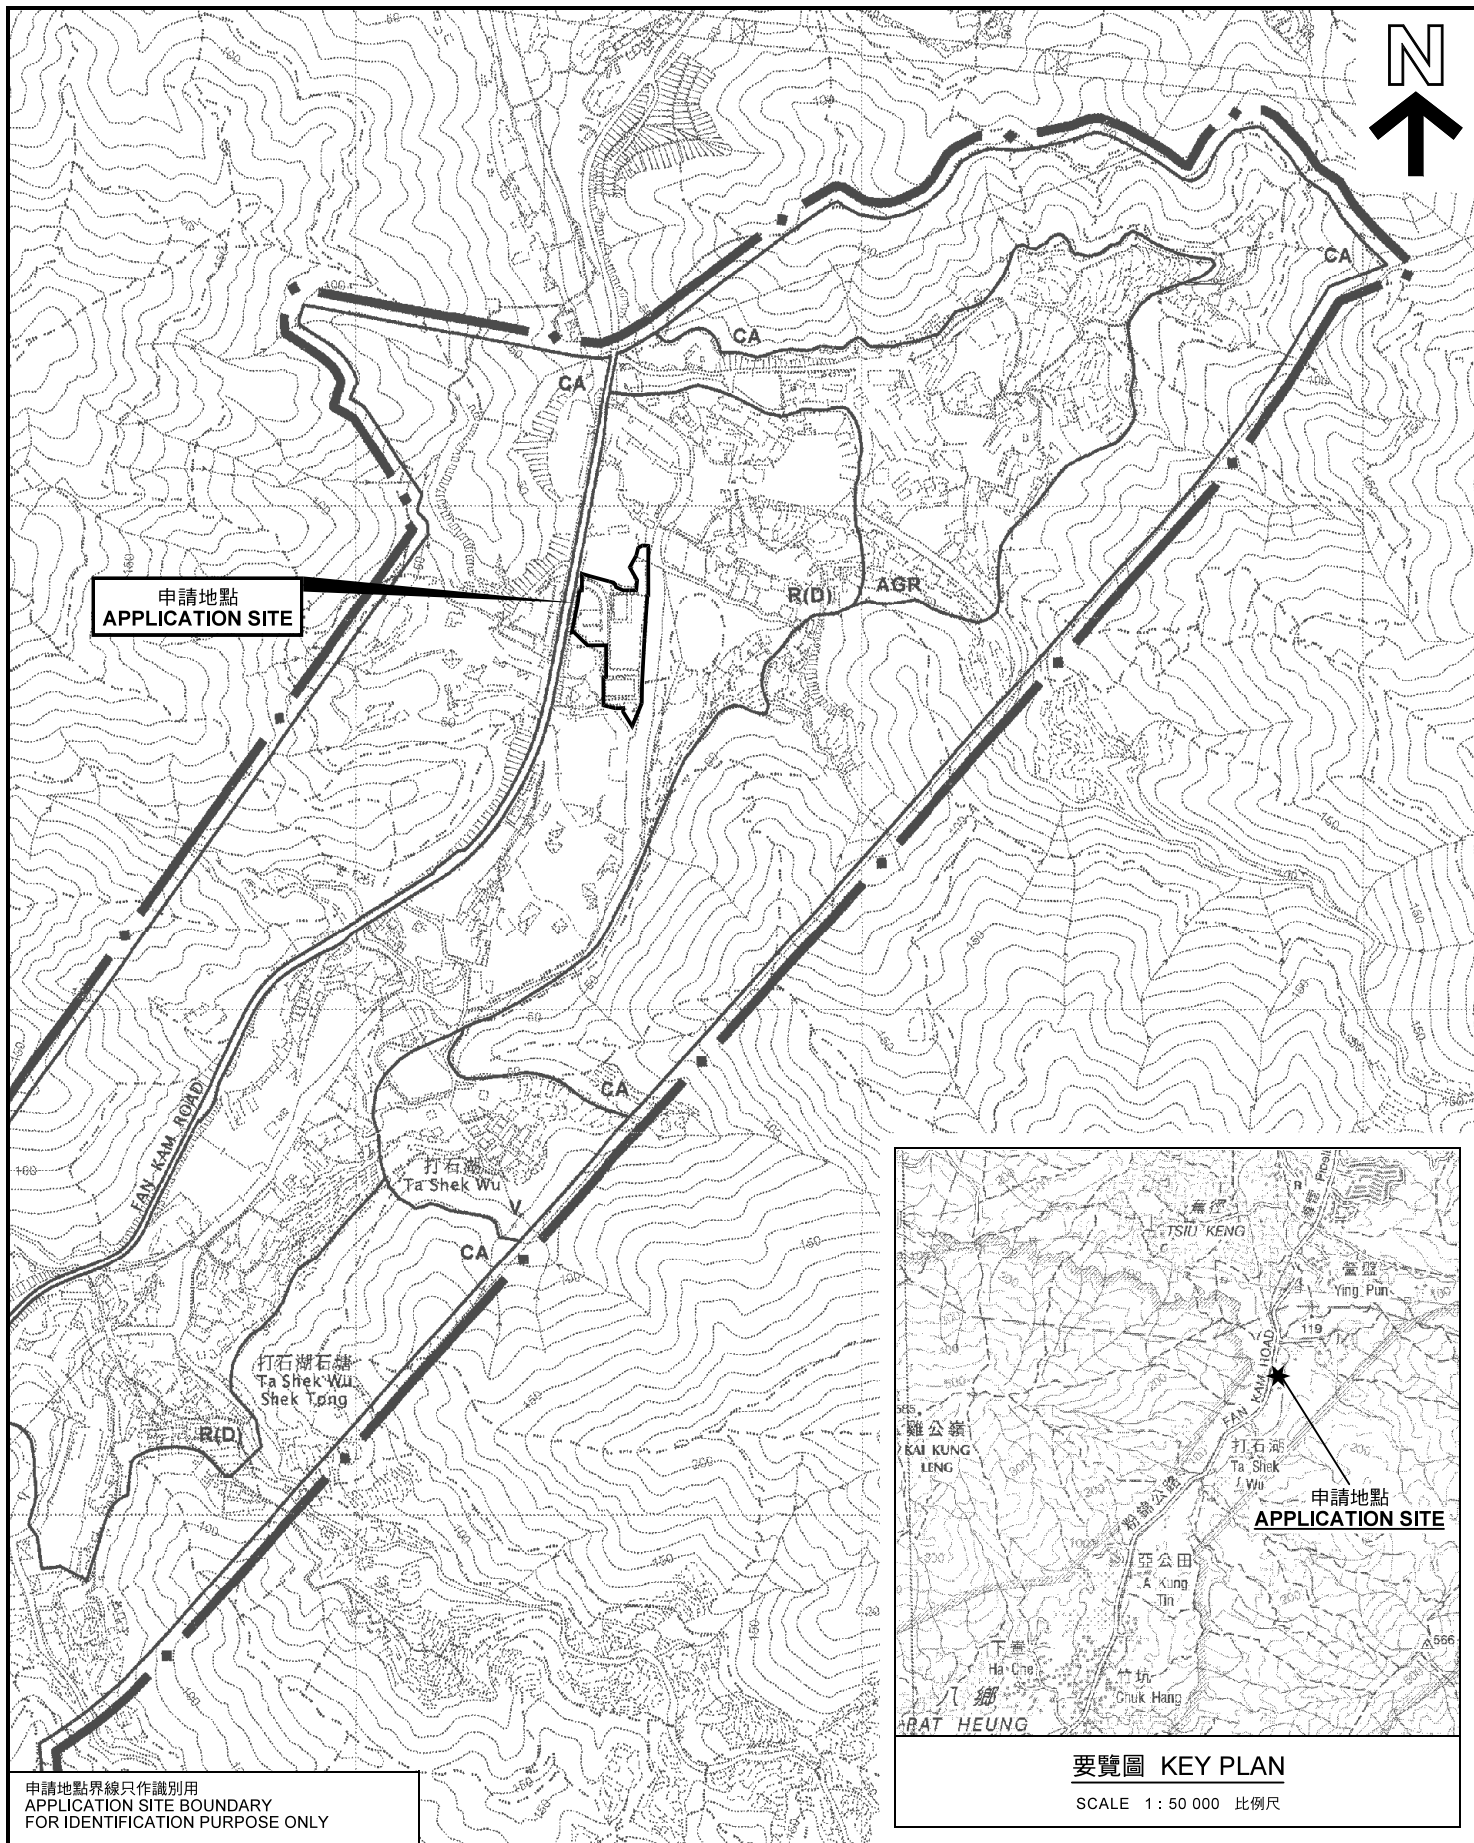

申請地點界線只作識別用  
APPLICATION SITE BOUNDARY  
FOR IDENTIFICATION PURPOSE ONLY

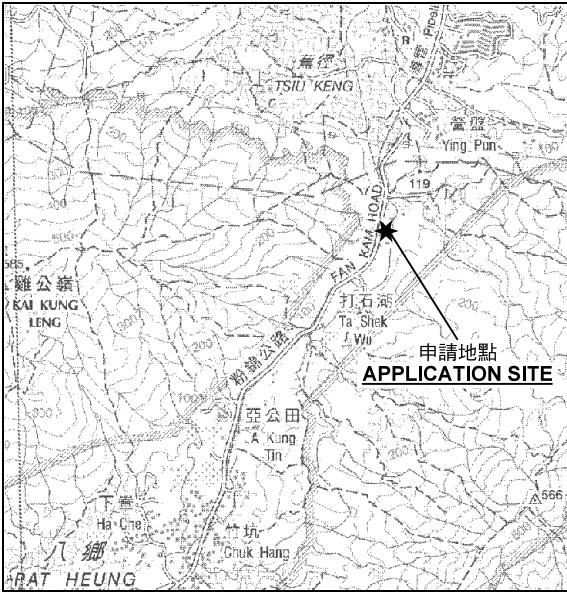

要覽圖 KEY PLAN


SCALE 1 : 50 000 比例尺

位置圖 LOCATION PLAN

臨時「騎術學校」用途的規劃許可續期（為期3年）  
元朗八鄉丈量約份第108約地段第64號餘段、  
第72號B分段第2小分段及第73號B分段餘段  
RENEWAL OF PLANNING APPROVAL FOR  
TEMPORARY "HORSE RIDING SCHOOL"  
FOR A PERIOD OF 3 YEARS

LOTS 64 RP, 72 S.B ss.2 AND 73 S.B RP IN D.D. 108,  
PAT HEUNG, YUEN LONG

SCALE 1 : 7 500 比例尺

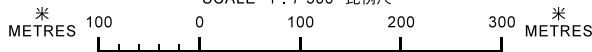


本摘要圖於2019年5月6日擬備，  
所根據的資料為於2006年10月17日  
核准的分區計劃大綱圖編號 S/YL-PH/11  
EXTRACT PLAN PREPARED ON 6.5.2019  
BASED ON OUTLINE ZONING PLAN No.  
S/YL-PH/11 APPROVED ON 17.10.2006

規劃署  
PLANNING  
DEPARTMENT



參考編號  
REFERENCE No.  
A/YL-PH/809

圖 PLAN  
A-1a

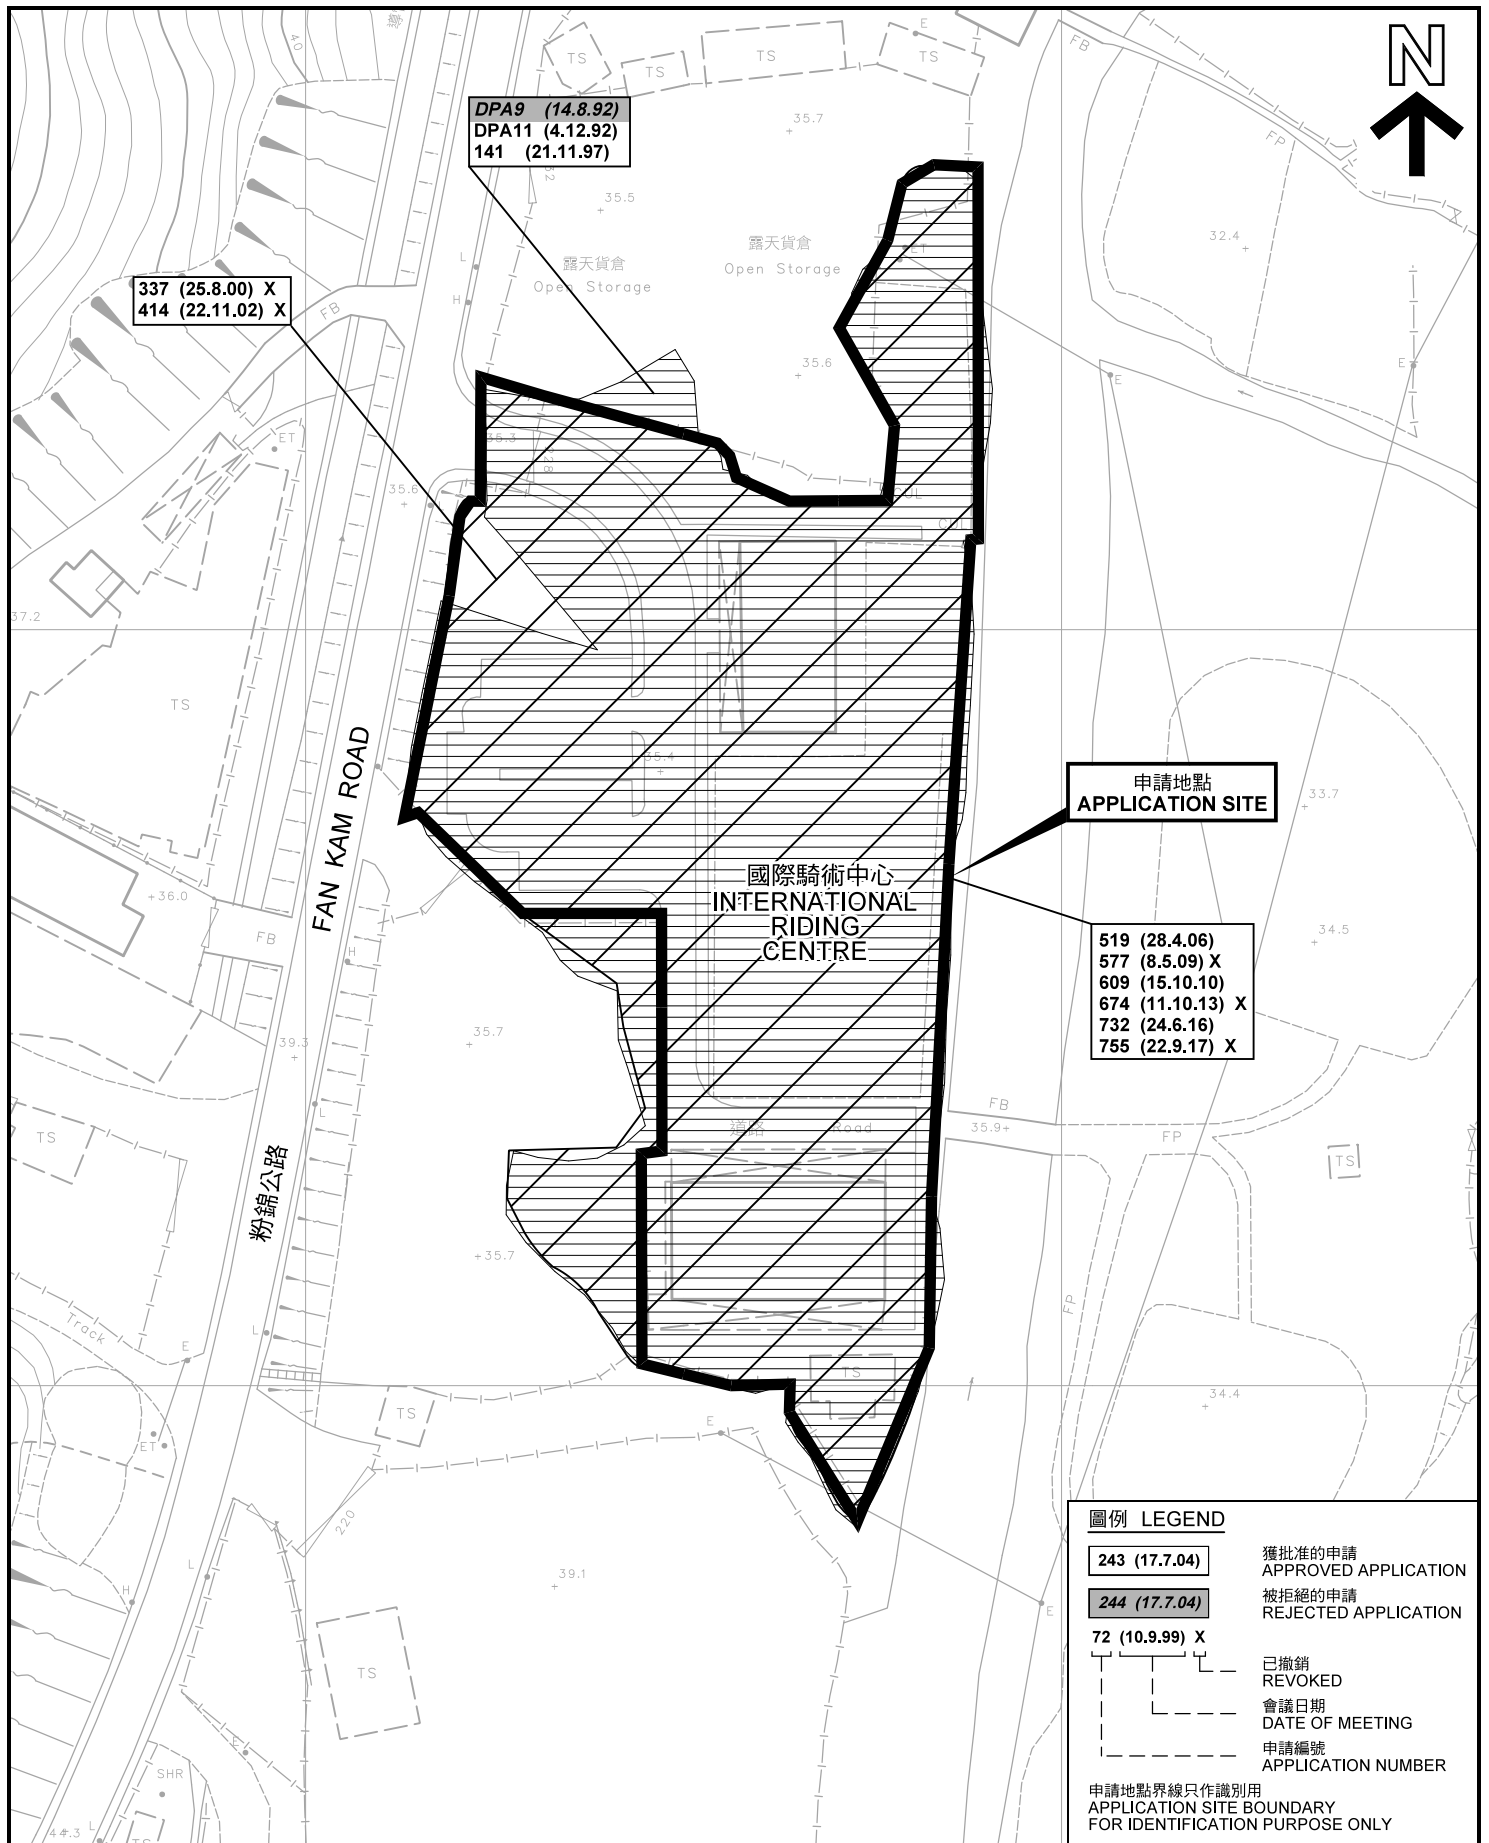

**先前申請圖 PREVIOUS APPLICATION PLAN**

臨時「騎術學校」用途的規劃許可續期（為期3年）  
 元朗八鄉丈量約份第108約地段第64號餘段、  
 第72號B分段第2小分段及第73號B分段餘段  
**RENEWAL OF PLANNING APPROVAL FOR  
 TEMPORARY "HORSE RIDING SCHOOL"  
 FOR A PERIOD OF 3 YEARS**  
 LOTS 64 RP, 72 S.B ss.2 AND 73 S.B RP IN D.D. 108,  
 PAT HEUNG, YUEN LONG  
 SCALE 1 : 1 000 比例尺

米 METRES 20 0 20 40 米 METRES

本摘要圖於2019年5月6日擬備，所根據的資料為測量圖編號 2-SE-25C 和 2-SE-25D  
 EXTRACT PLAN PREPARED ON 6.5.2019  
 BASED ON SURVEY SHEETS No.  
 2-SE-25C & 2-SE-25D

**圖例 LEGEND**

- 243 (17.7.04)** 獲批准的申請 APPROVED APPLICATION
- 244 (17.7.04)** 被拒絕的申請 REJECTED APPLICATION
- 72 (10.9.99) X** 已撤銷 REVOKED
- 會議日期 DATE OF MEETING
- 申請編號 APPLICATION NUMBER


申請地點界線只作識別用  
 APPLICATION SITE BOUNDARY  
 FOR IDENTIFICATION PURPOSE ONLY

**規劃署  
 PLANNING  
 DEPARTMENT**



參考編號  
 REFERENCE No.  
**A/YL-PH/809**

**圖 PLAN  
 A-1b**

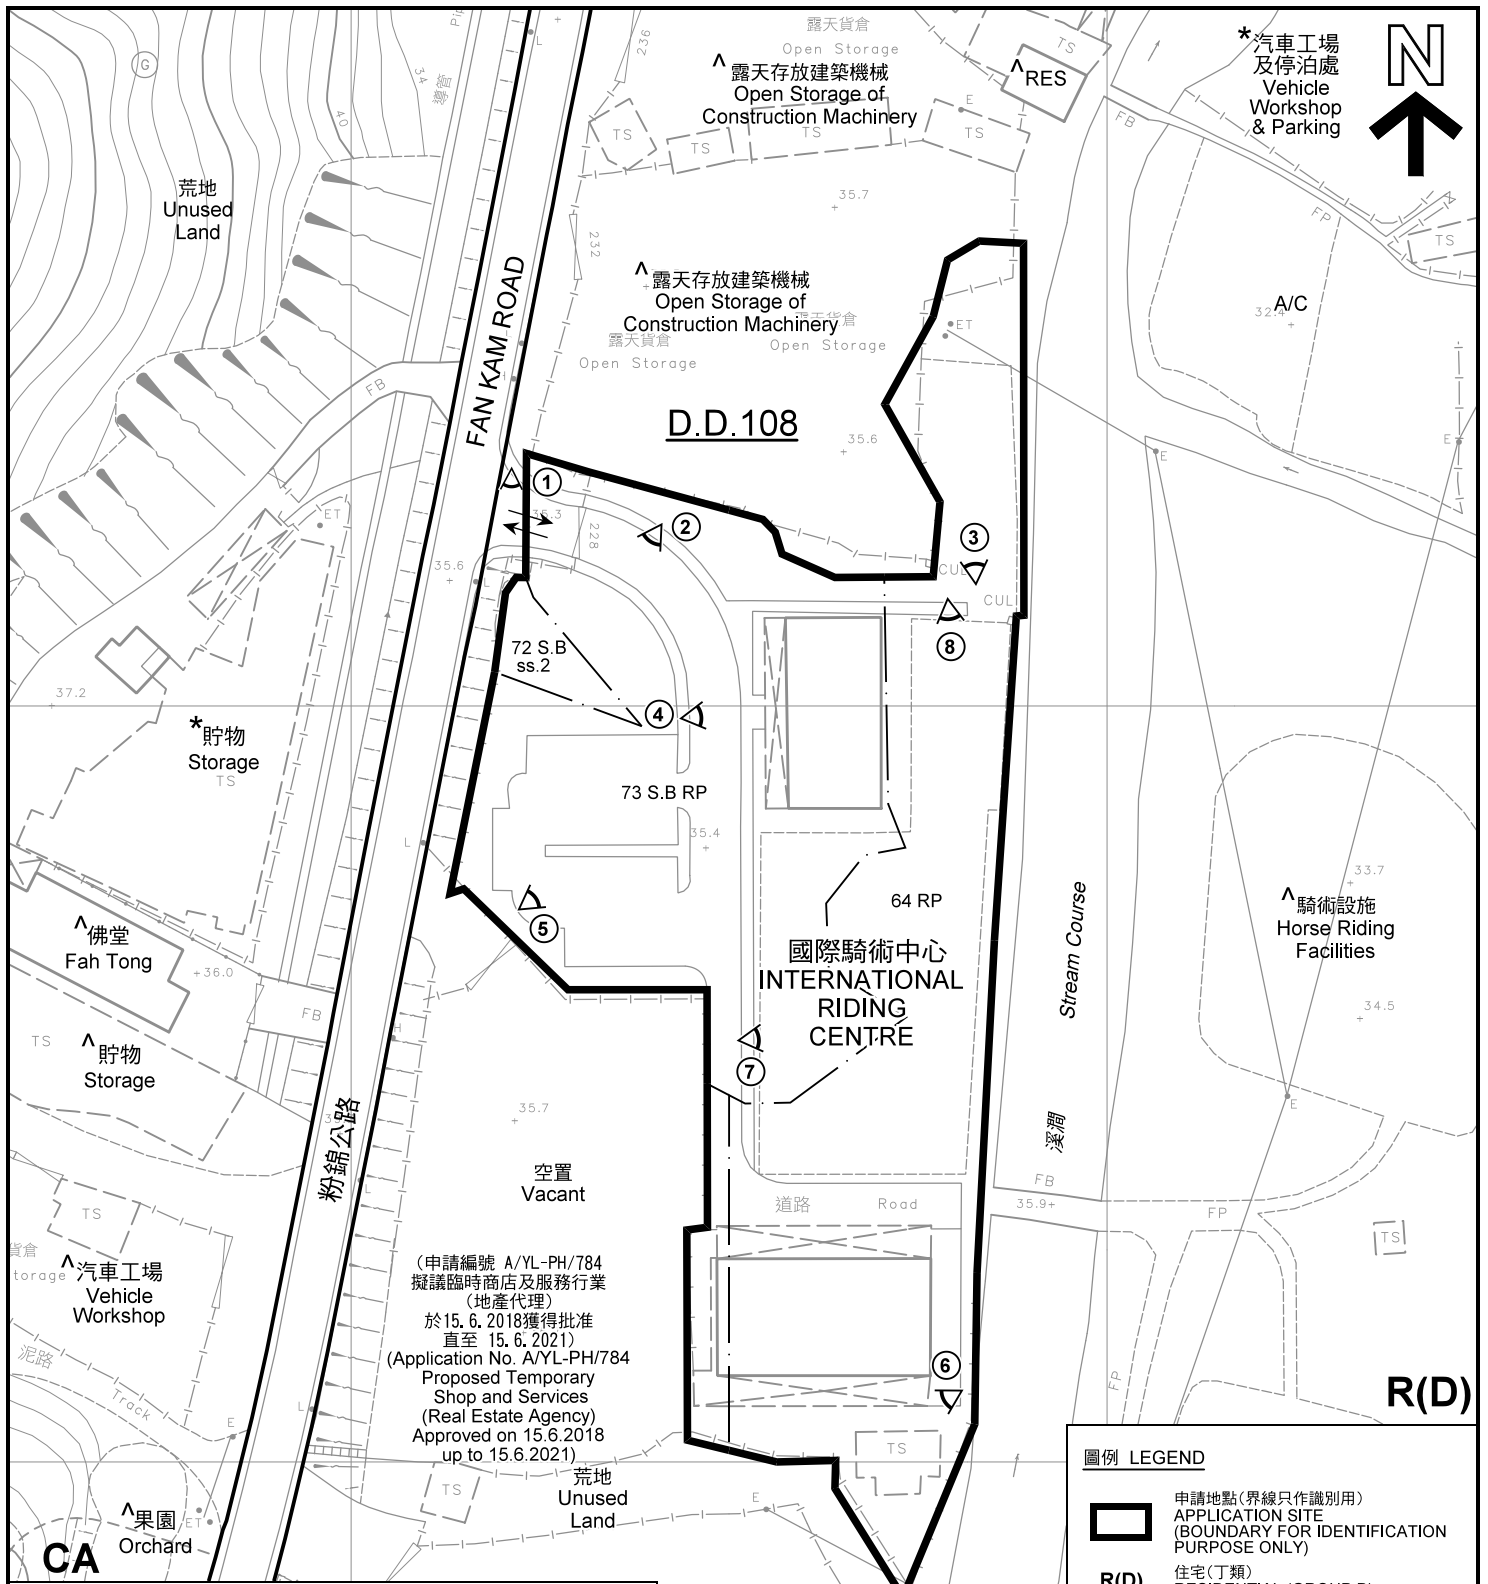

(申請編號 A/YL-PH/784  
擬議臨時商店及服務行業  
(地產代理)  
於15.6.2018獲得批准  
直至 15.6.2021)  
(Application No. A/YL-PH/784  
Proposed Temporary  
Shop and Services  
(Real Estate Agency)  
Approved on 15.6.2018  
up to 15.6.2021)


- 註釋 Notes :
- (1) 2019年4月12日勘測的土地用途  
Land uses shown on this plan are in accordance with the land use survey conducted by the Planning Department on 12.4.2019
  - (2) \* 土地用途跟1991年12月勘測的土地用途一致  
Indicates that the use is the same as that revealed by the land use survey conducted by the Planning Department in Dec 1991
  - (3) ^ 土地用途跟1991年12月勘測的土地用途有別  
Indicates that the use is different from that revealed by the land use survey conducted by the Planning Department in Dec 1991

**圖例 LEGEND**

- 申請地點(界線只作識別用)  
APPLICATION SITE (BOUNDARY FOR IDENTIFICATION PURPOSE ONLY)
- R(D)** 住宅(丁類)  
RESIDENTIAL (GROUP D)
- CA** 自然保育區  
CONSERVATION AREA
- RES** 住用構築物  
RESIDENTIAL STRUCTURES
- A/C** 常耕農地  
CULTIVATED AGRICULTURAL LAND
- 實地照片的觀景點  
VIEWING POINT OF SITE PHOTO
- 入口/出口  
INGRESS / EGRESS

**平面圖 SITE PLAN**

臨時「騎術學校」用途的規劃許可續期(為期3年)  
元朗八鄉丈量約份第108約地段第64號餘段、  
第72號B分段第2小分段及第73號B分段餘段  
RENEWAL OF PLANNING APPROVAL FOR  
TEMPORARY "HORSE RIDING SCHOOL"  
FOR A PERIOD OF 3 YEARS  
LOTS 64 RP, 72 S.B ss.2 AND 73 S.B RP IN D.D. 108,  
PAT HEUNG, YUEN LONG  
SCALE 1 : 1 000 比例尺

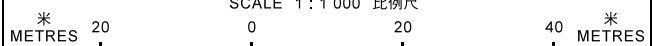

本摘要圖於2019年5月22日擬備，所根據的資料為測量圖編號 2-SE-25C 及 25D  
EXTRACT PLAN PREPARED ON 22.5.2019  
BASED ON SURVEY SHEETS No. 2-SE-25C & 25D

**規劃署  
PLANNING  
DEPARTMENT**



參考編號  
REFERENCE No.  
**A/YL-PH/809**

圖 **PLAN**  
**A-2**



圖例 LEGEND



申請地點(界線只作識別用)  
APPLICATION SITE  
(BOUNDARY FOR IDENTIFICATION  
PURPOSE ONLY)

本摘要圖於2019年5月7日擬備，所根據的資料為地政總署於2018年1月3日拍得的航攝照片編號 E032663C  
EXTRACT PLAN PREPARED ON 7.5.2019  
BASED ON AERIAL PHOTO No.  
E032663C TAKEN ON 3.1.2018  
BY LANDS DEPARTMENT

航攝照片 AERIAL PHOTO

臨時「騎術學校」用途的規劃許可續期(為期3年)  
元朗八鄉丈量約份第108約地段第64號餘段、  
第72號B分段第2小分段及第73號B分段餘段  
RENEWAL OF PLANNING APPROVAL FOR  
TEMPORARY "HORSE RIDING SCHOOL"  
FOR A PERIOD OF 3 YEARS  
LOTS 64 RP, 72 S.B ss.2 AND 73 S.B RP IN D.D. 108,  
PAT HEUNG, YUEN LONG

規劃署  
PLANNING  
DEPARTMENT



參考編號  
REFERENCE No.  
AYL-PH/809

圖 PLAN  
A-3



本圖於2019年5月6日擬備，所根據的資料為攝於2019年4月12日的實地照片  
 PLAN PREPARED ON 6.5.2019  
 BASED ON SITE PHOTOS  
 TAKEN ON 12.4.2019

**實地照片 SITE PHOTOS**

臨時「騎術學校」用途的規劃許可續期（為期3年）  
 元朗八鄉丈量約份第108約地段第64號餘段、  
 第72號B分段第2小分段及第73號B分段餘段  
 RENEWAL OF PLANNING APPROVAL FOR  
 TEMPORARY "HORSE RIDING SCHOOL"  
 FOR A PERIOD OF 3 YEARS  
 LOTS 64 RP, 72 S.B ss.2 AND 73 S.B RP IN D.D. 108,  
 PAT HEUNG, YUEN LONG

規劃署  
 PLANNING  
 DEPARTMENT



參考編號  
 REFERENCE No.  
 A/YL-PH/809

圖 PLAN  
 A-4a



申請地點  
APPLICATION SITE



申請地點  
APPLICATION SITE



申請地點  
APPLICATION SITE



申請地點  
APPLICATION SITE

本圖於2019年5月22日擬備，所根據的資料為攝於2019年4月12日的實地照片  
PLAN PREPARED ON 22.5.2019  
BASED ON SITE PHOTOS  
TAKEN ON 12.4.2019

**實地照片 SITE PHOTOS**

臨時「騎術學校」用途的規劃許可續期（為期3年）  
元朗八鄉丈量約份第108約地段第64號餘段、  
第72號B分段第2小分段及第73號B分段餘段  
RENEWAL OF PLANNING APPROVAL FOR  
TEMPORARY "HORSE RIDING SCHOOL"  
FOR A PERIOD OF 3 YEARS  
LOTS 64 RP, 72 S.B ss.2 AND 73 S.B RP IN D.D. 108,  
PAT HEUNG, YUEN LONG

規劃署  
PLANNING  
DEPARTMENT



參考編號  
REFERENCE No.  
A/YL-PH/809

圖 PLAN  
A-4b