




**要覽圖 KEY PLAN**


SCALE 1 : 50 000 比例尺

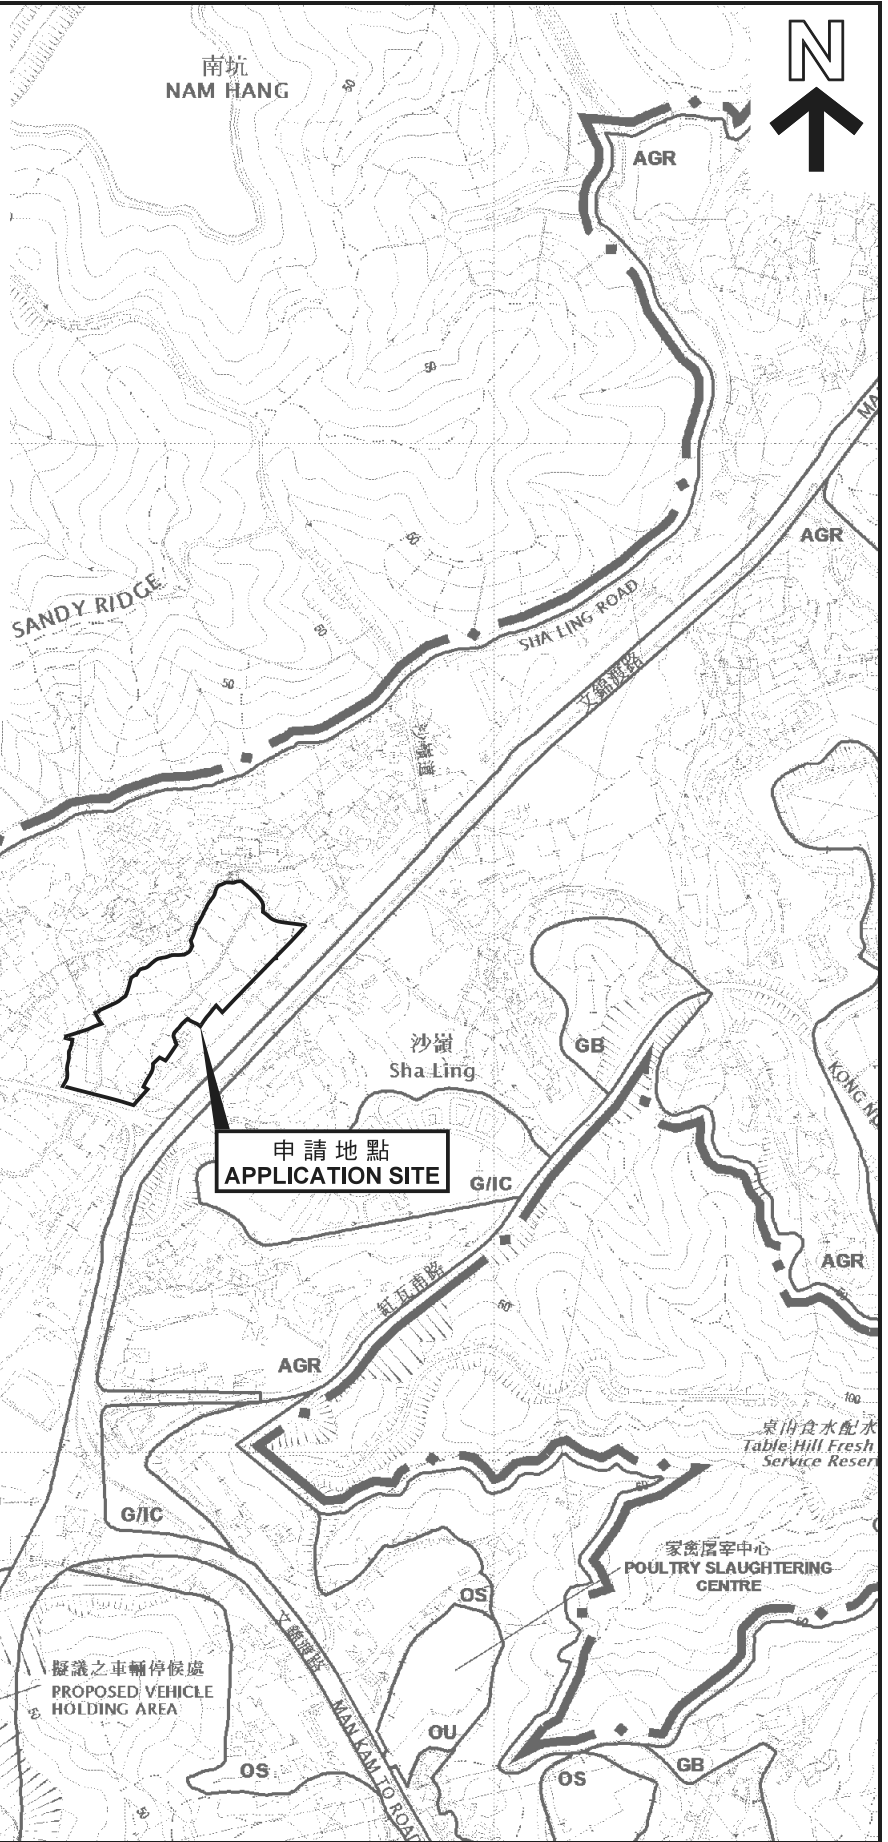

申請地點界線只作識別用  
APPLICATION SITE BOUNDARY  
FOR IDENTIFICATION PURPOSE ONLY

**位置圖 LOCATION PLAN**

擬議臨時家禽冷藏庫及分銷中心 (為期3年)  
 新界沙嶺文錦渡路丈量約份第89約地段第471號B分段餘段(部分)、第472號、第473號、  
 第474號、第475號、第476號、第482號餘段、第483號、第484號、第486號(部分)、  
 第487號餘段、第497號A分段餘段、第500號B分段餘段(部分)、第501號、第502號、  
 第504號B分段、第505號及第506號B分段餘段和毗連政府土地  
 PROPOSED TEMPORARY COLD STORAGE  
 FOR POULTRY AND DISTRIBUTION CENTRE FOR A PERIOD OF 3 YEARS  
 LOTS 471 S.B RP (PART), 472, 473, 474, 475, 476, 482 RP, 483, 484, 486 (PART),  
 487 RP, 497 S.A RP, 500 S.B RP (PART), 501, 502, 504 S.B, 505 AND  
 506 S.B RP IN D.D. 89 AND ADJOINING GOVERNMENT LAND,  
 MAN KAM TO ROAD, SHA LING, N.T.  
 SCALE 1 : 7 500 比例尺

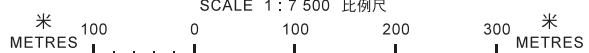

規劃署  
PLANNING  
DEPARTMENT



參考編號  
REFERENCE No.  
A/NE-FTA/187

圖 PLAN  
A-1

本摘要圖於2019年5月16日擬備，  
 所根據的資料為於2017年12月5日核准的  
 分區計劃大綱圖編號S/NE-FTA/16  
 EXTRACT PLAN PREPARED ON 16.5.2019  
 BASED ON OUTLINE ZONING PLAN  
 No. S/NE-FTA/16 APPROVED ON 5.12.2017