




DARD

規 劃 署 遵 照 城 市 規 劃 委 員 會 指 示 擬 備
PREPARED BY THE PLANNING DEPARTMENT UNDER
THE DIRECTION OF THE TOWN PLANNING BOARD



圖 則 編 號
PLAN No.

S/TSW/16

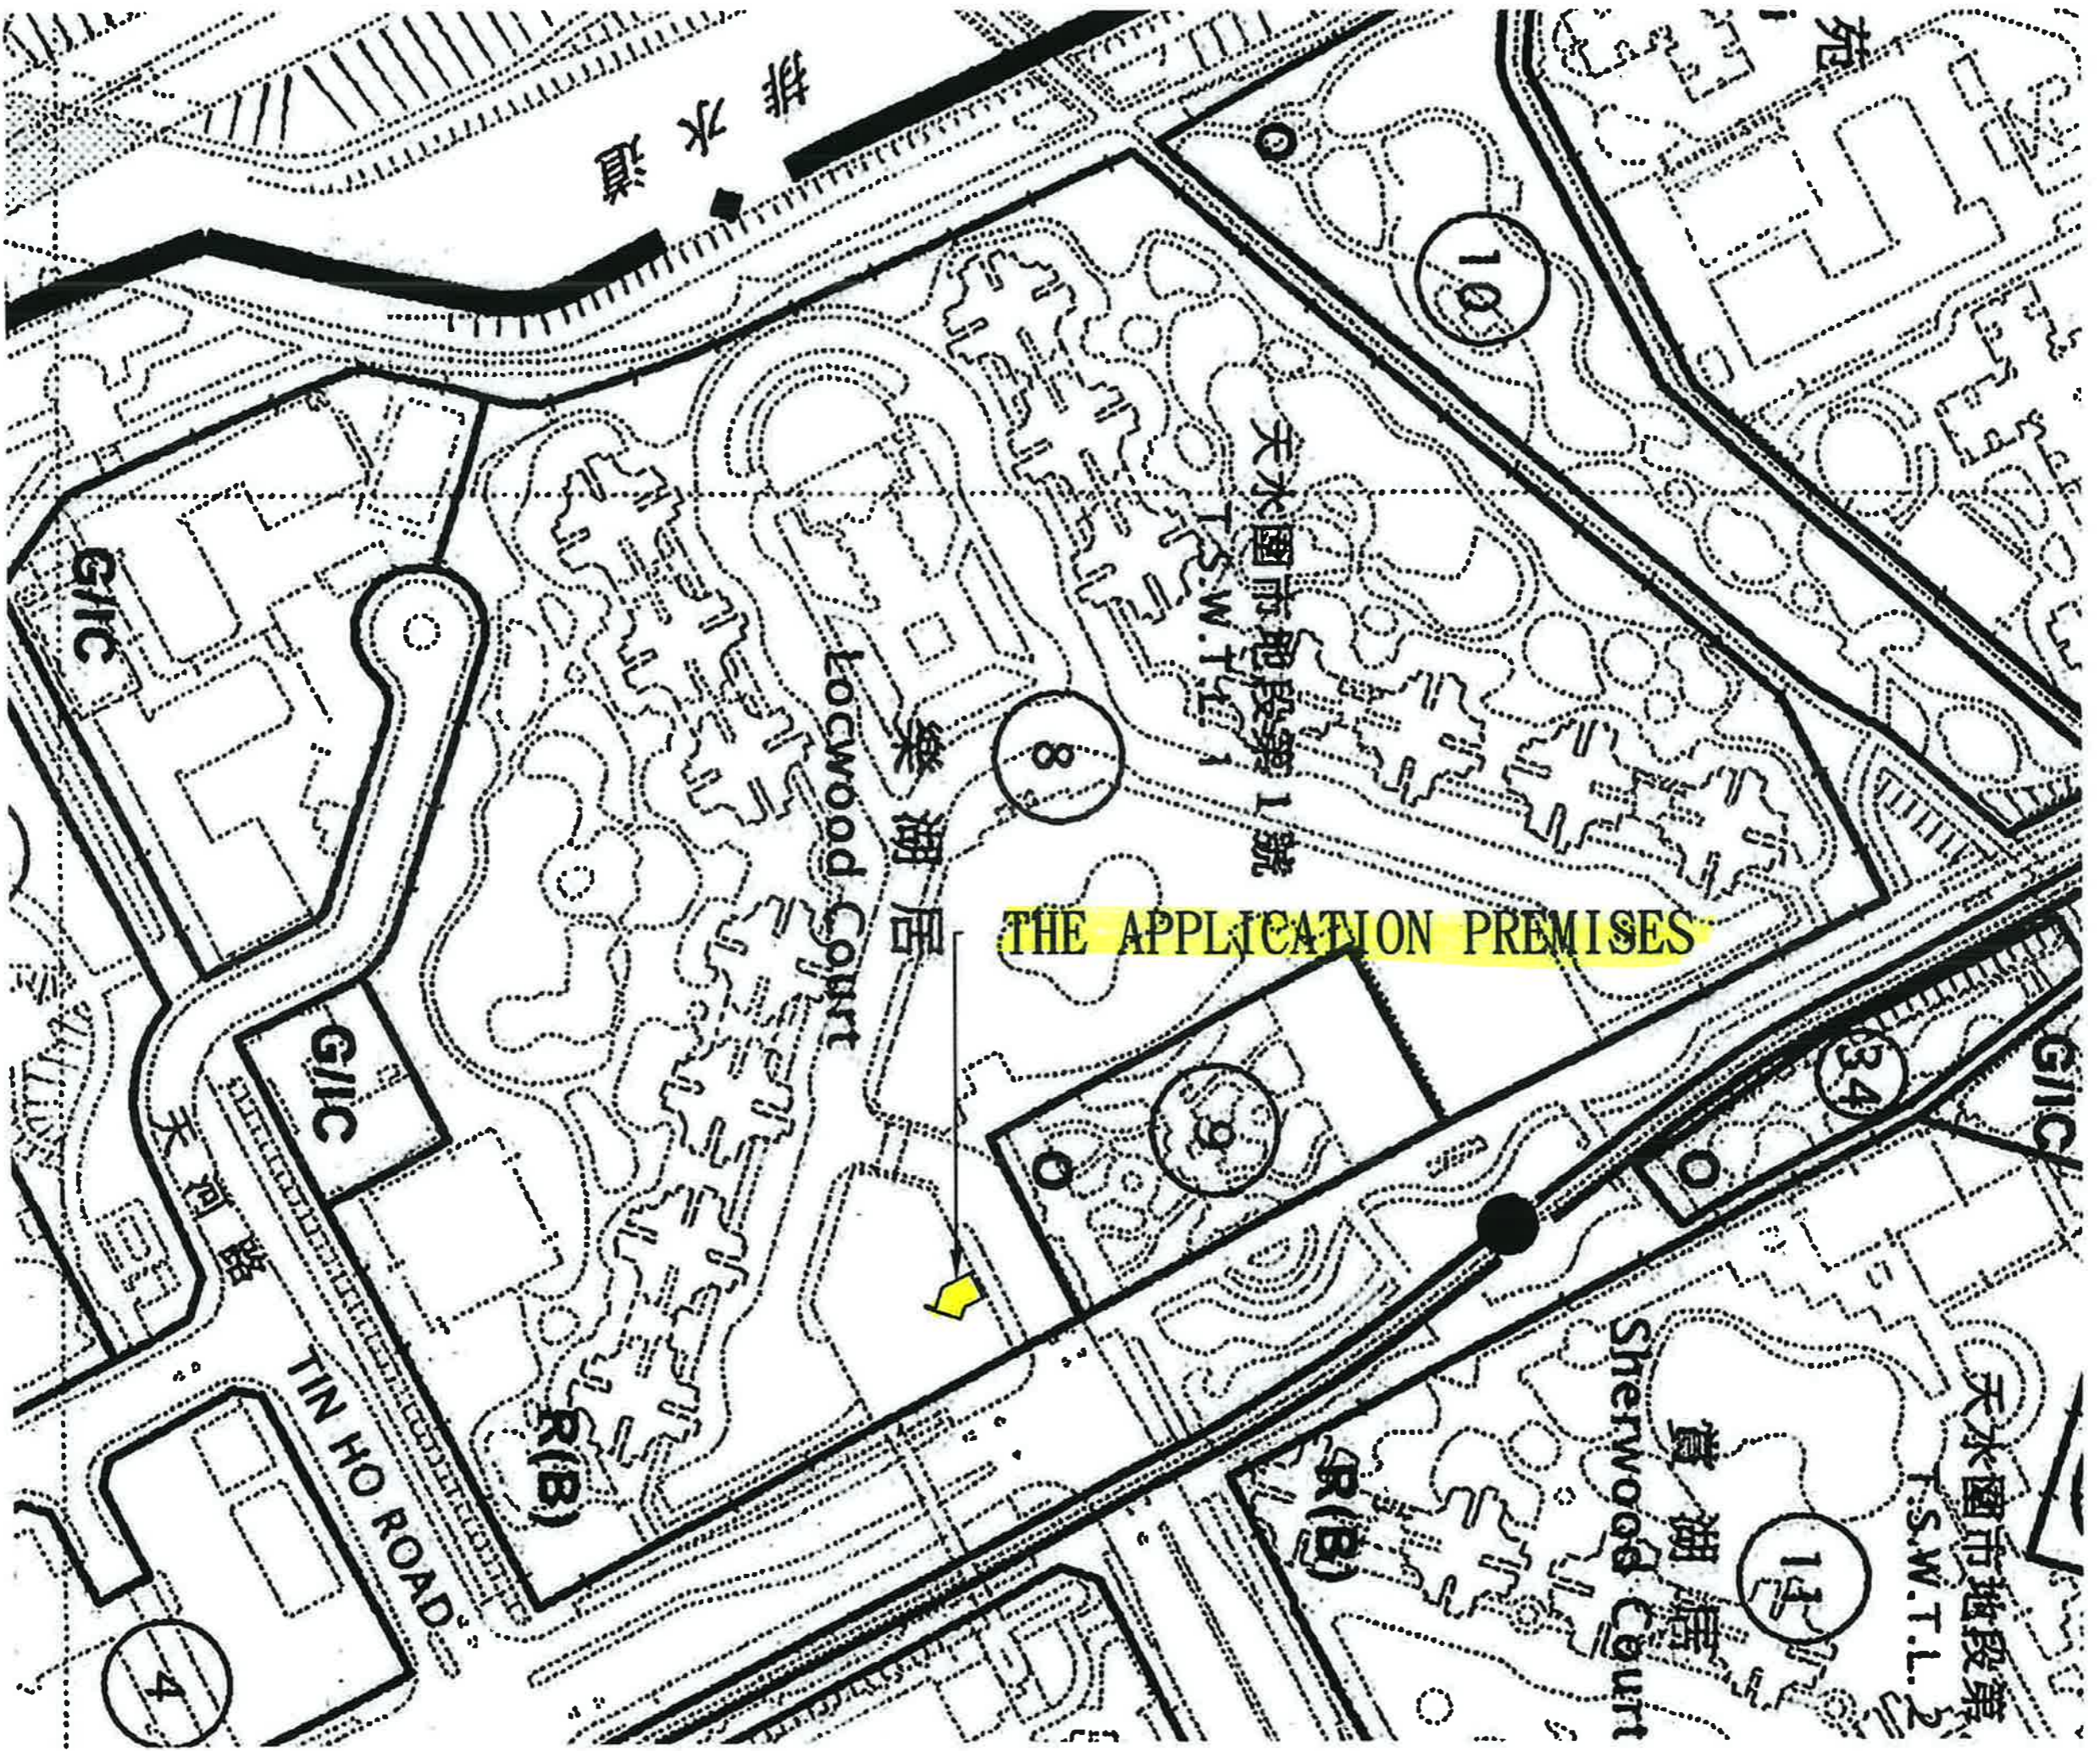

排水道

天水圍市地段第 1 號
T.S.W.T.L. 1

THE APPLICATION PREMISES

樂湖居

Locwood Court

賞湖居

Sherwood Court

天水圍市地段第 2 號
T.S.W.T.L. 2

G1C

G1C

天河路

TIN HO ROAD

R(B)

R(B)

G1C

4

8

9

10

13

34



1:500

厦村
HA TSUEN

THE APPLICATION PREMISES

