



場地大綱圖

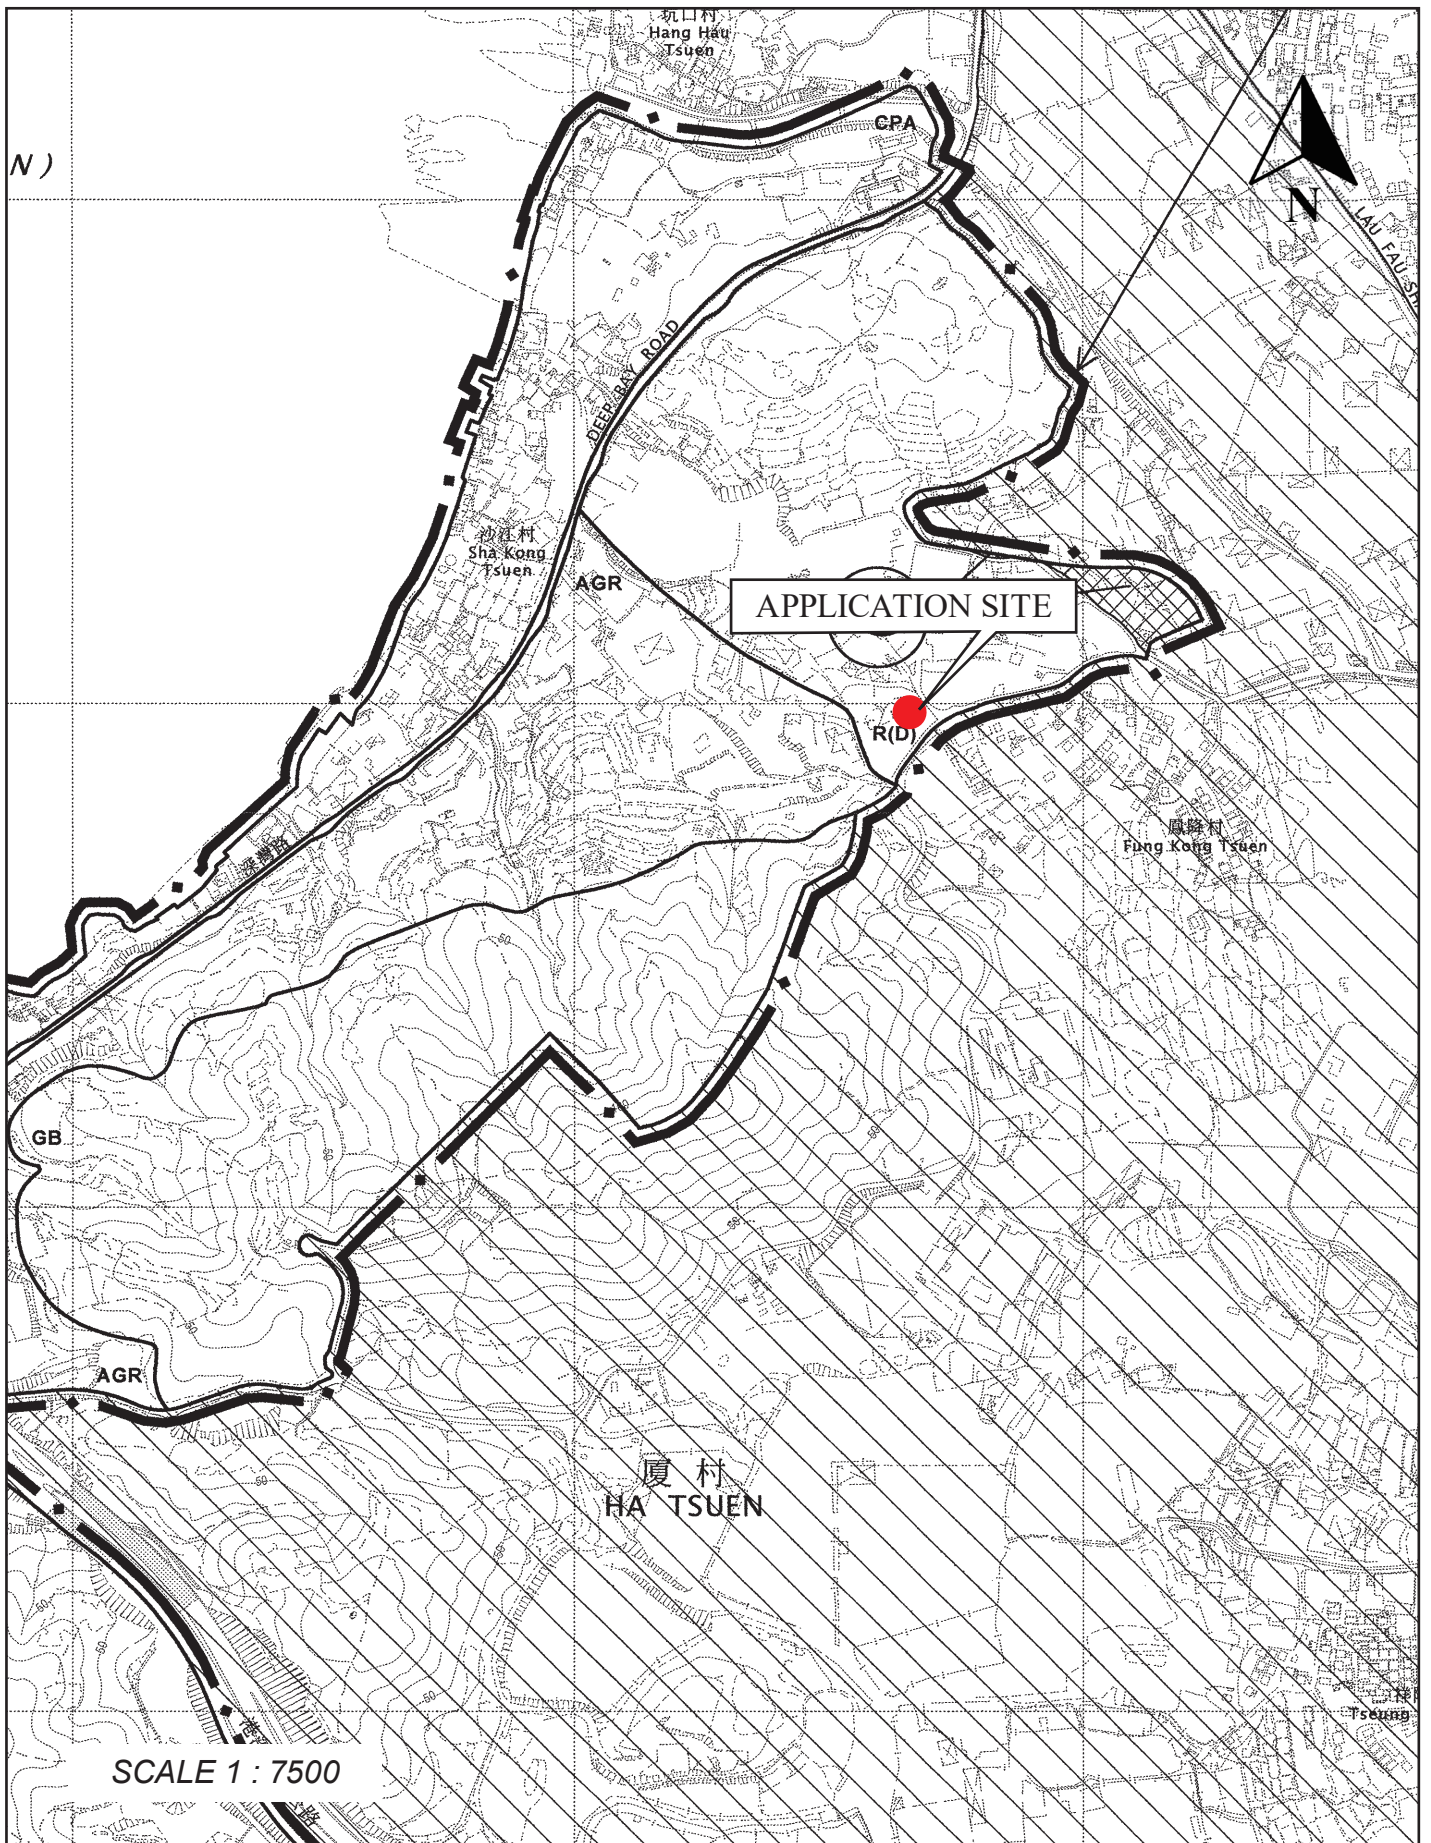


場地位置圖

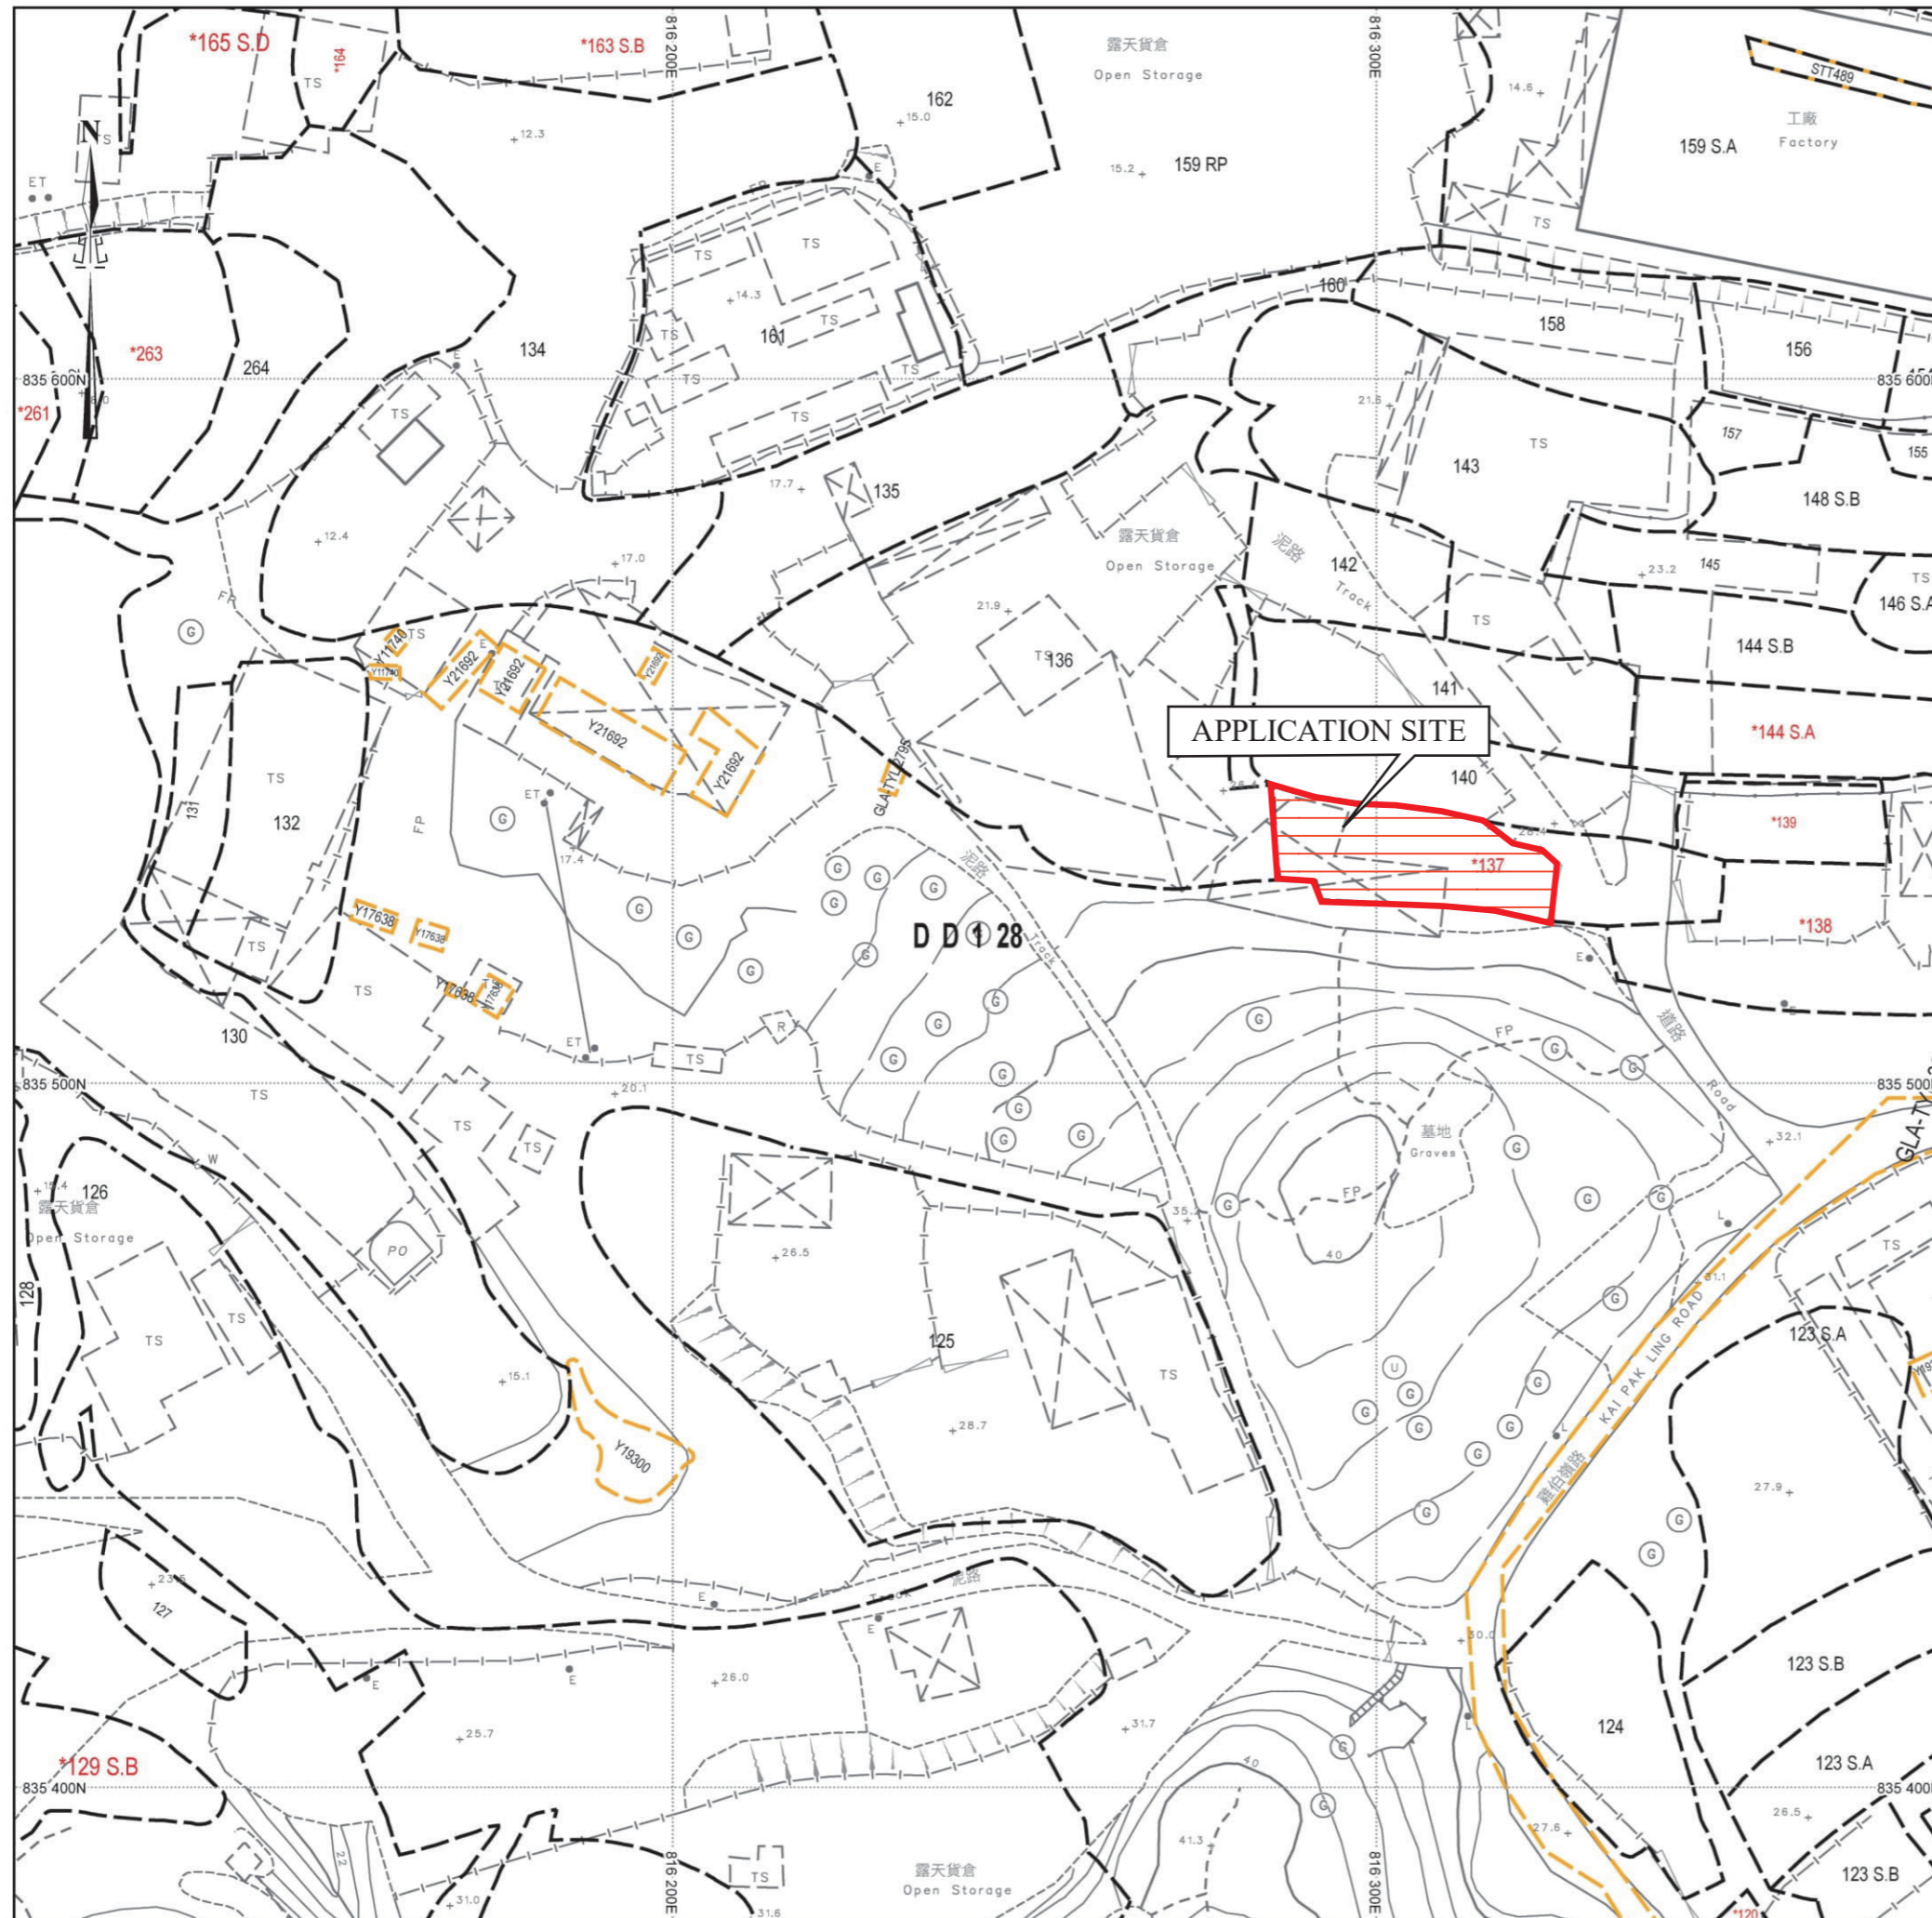



SCALE 1 : 1000

場地設計圖

露天存放建築材料
面積：約228平方米

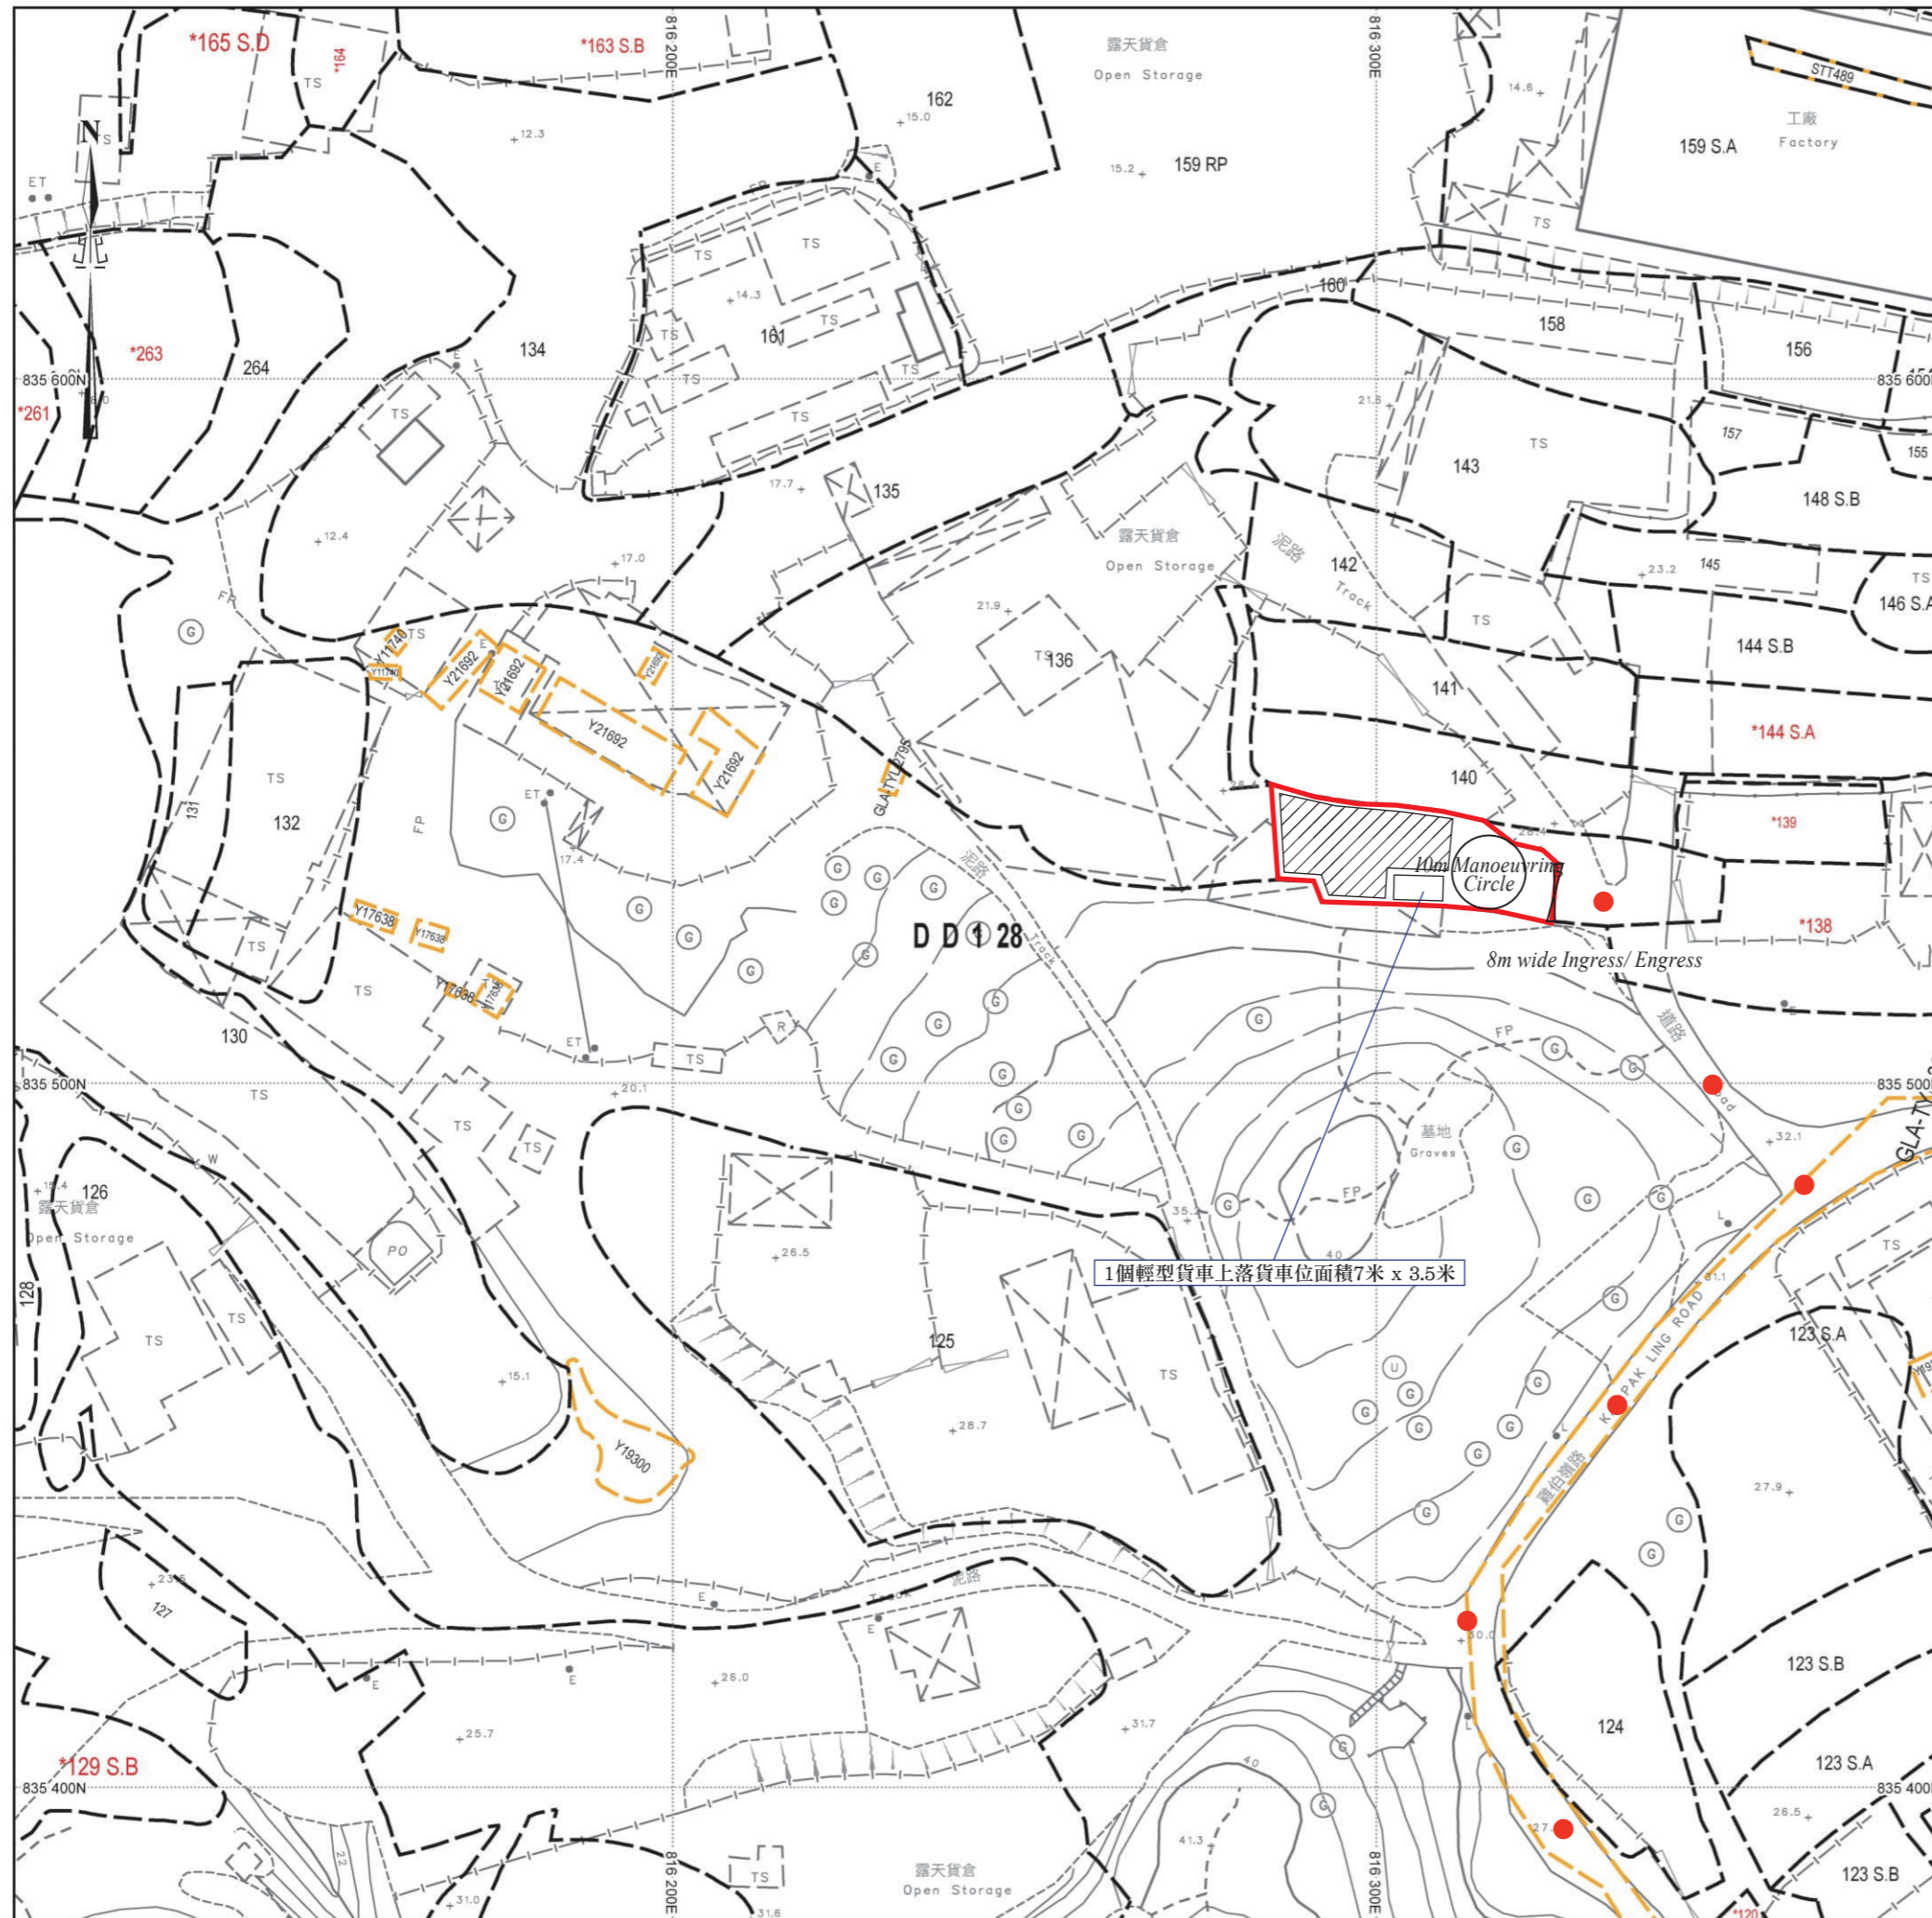

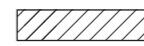 露天存放建築材料
 行車路線
SCALE 1 : 1000