



場地大綱圖

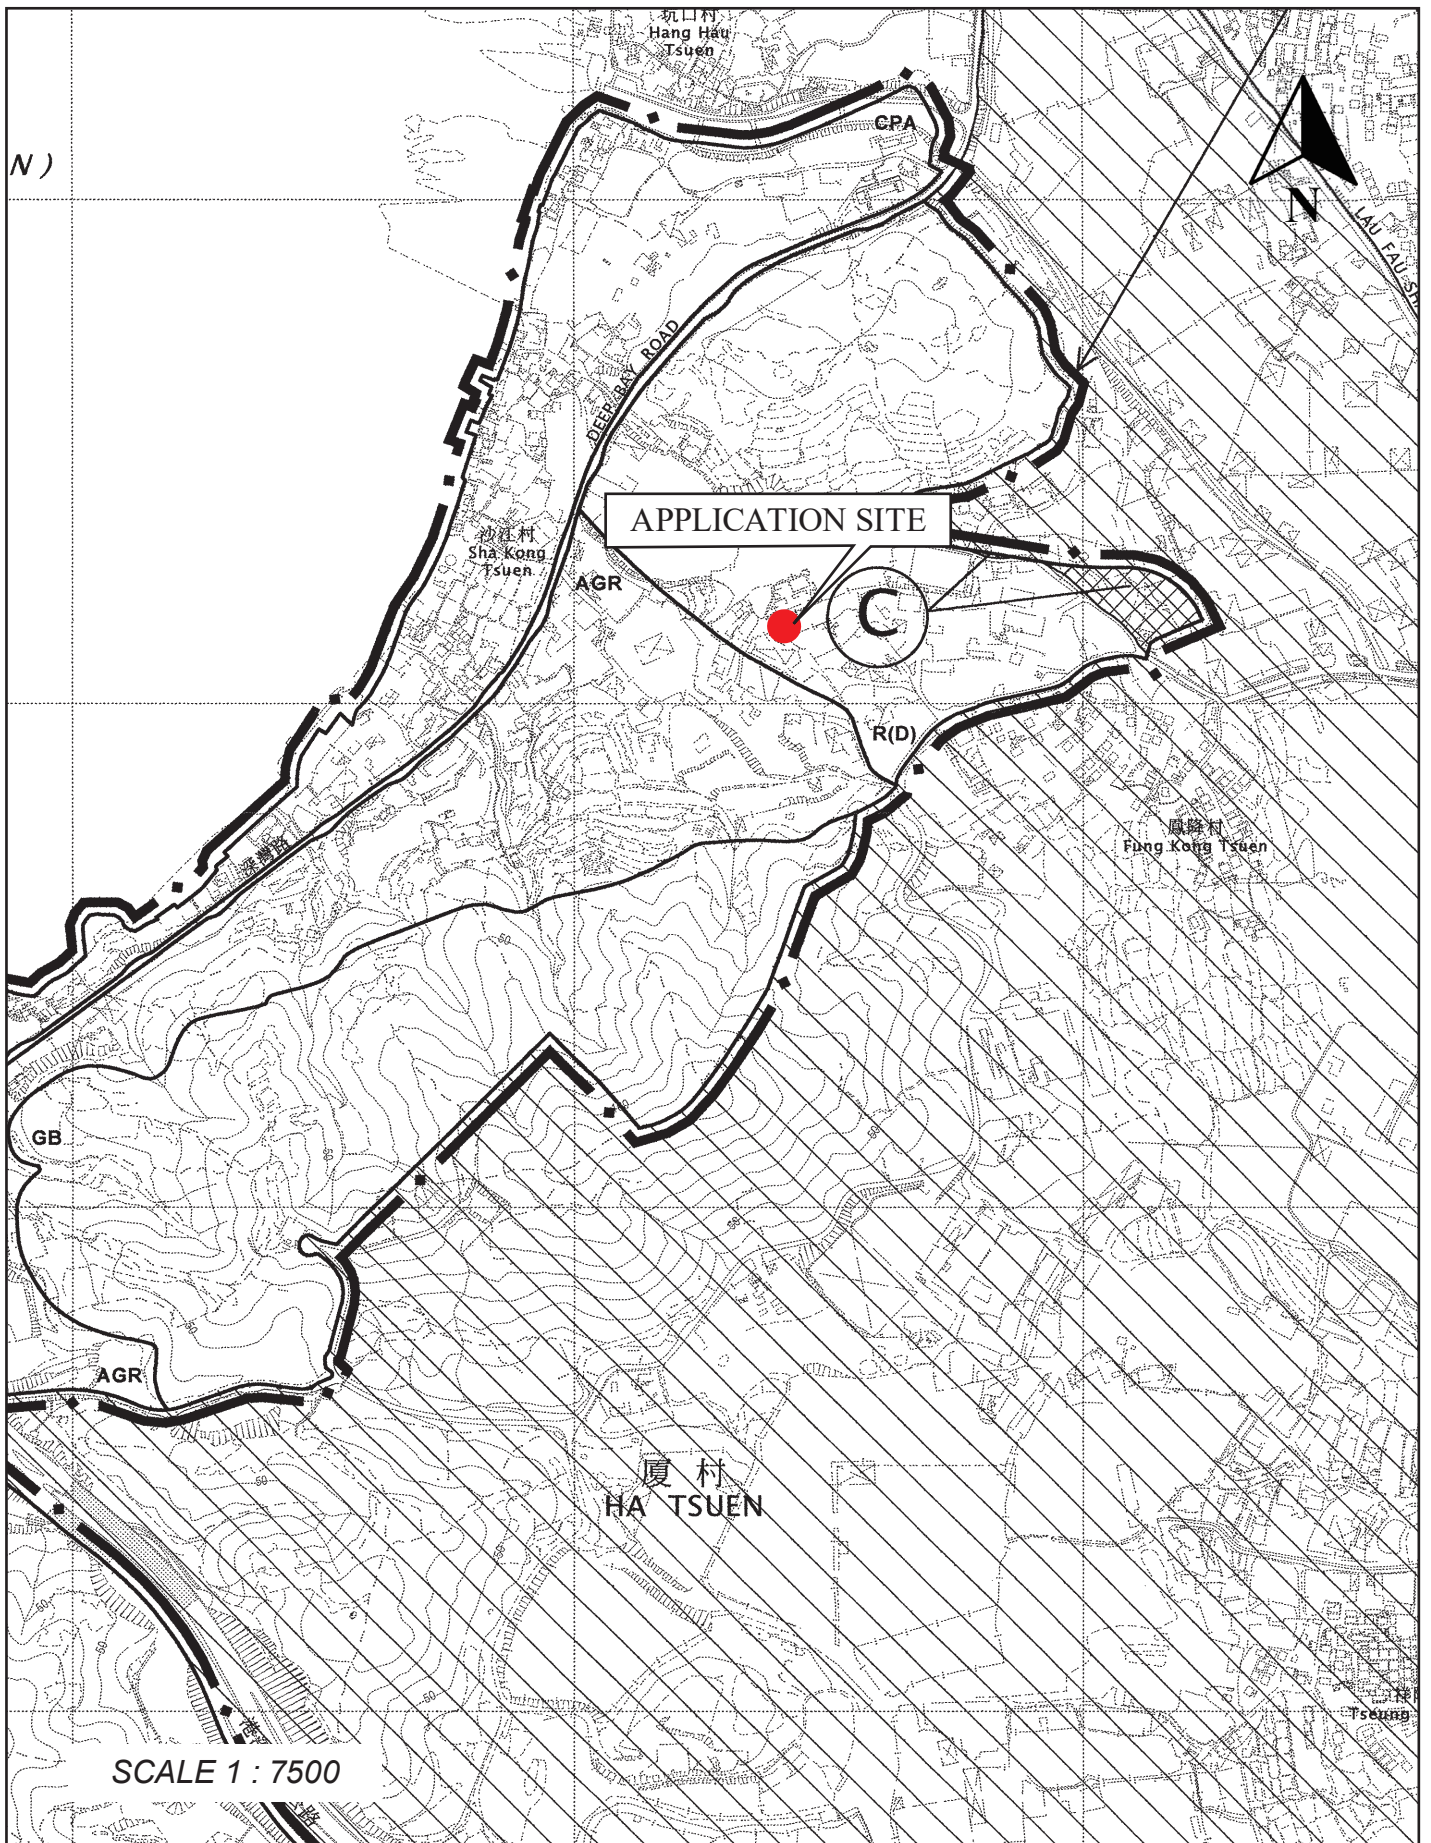

場地位置圖

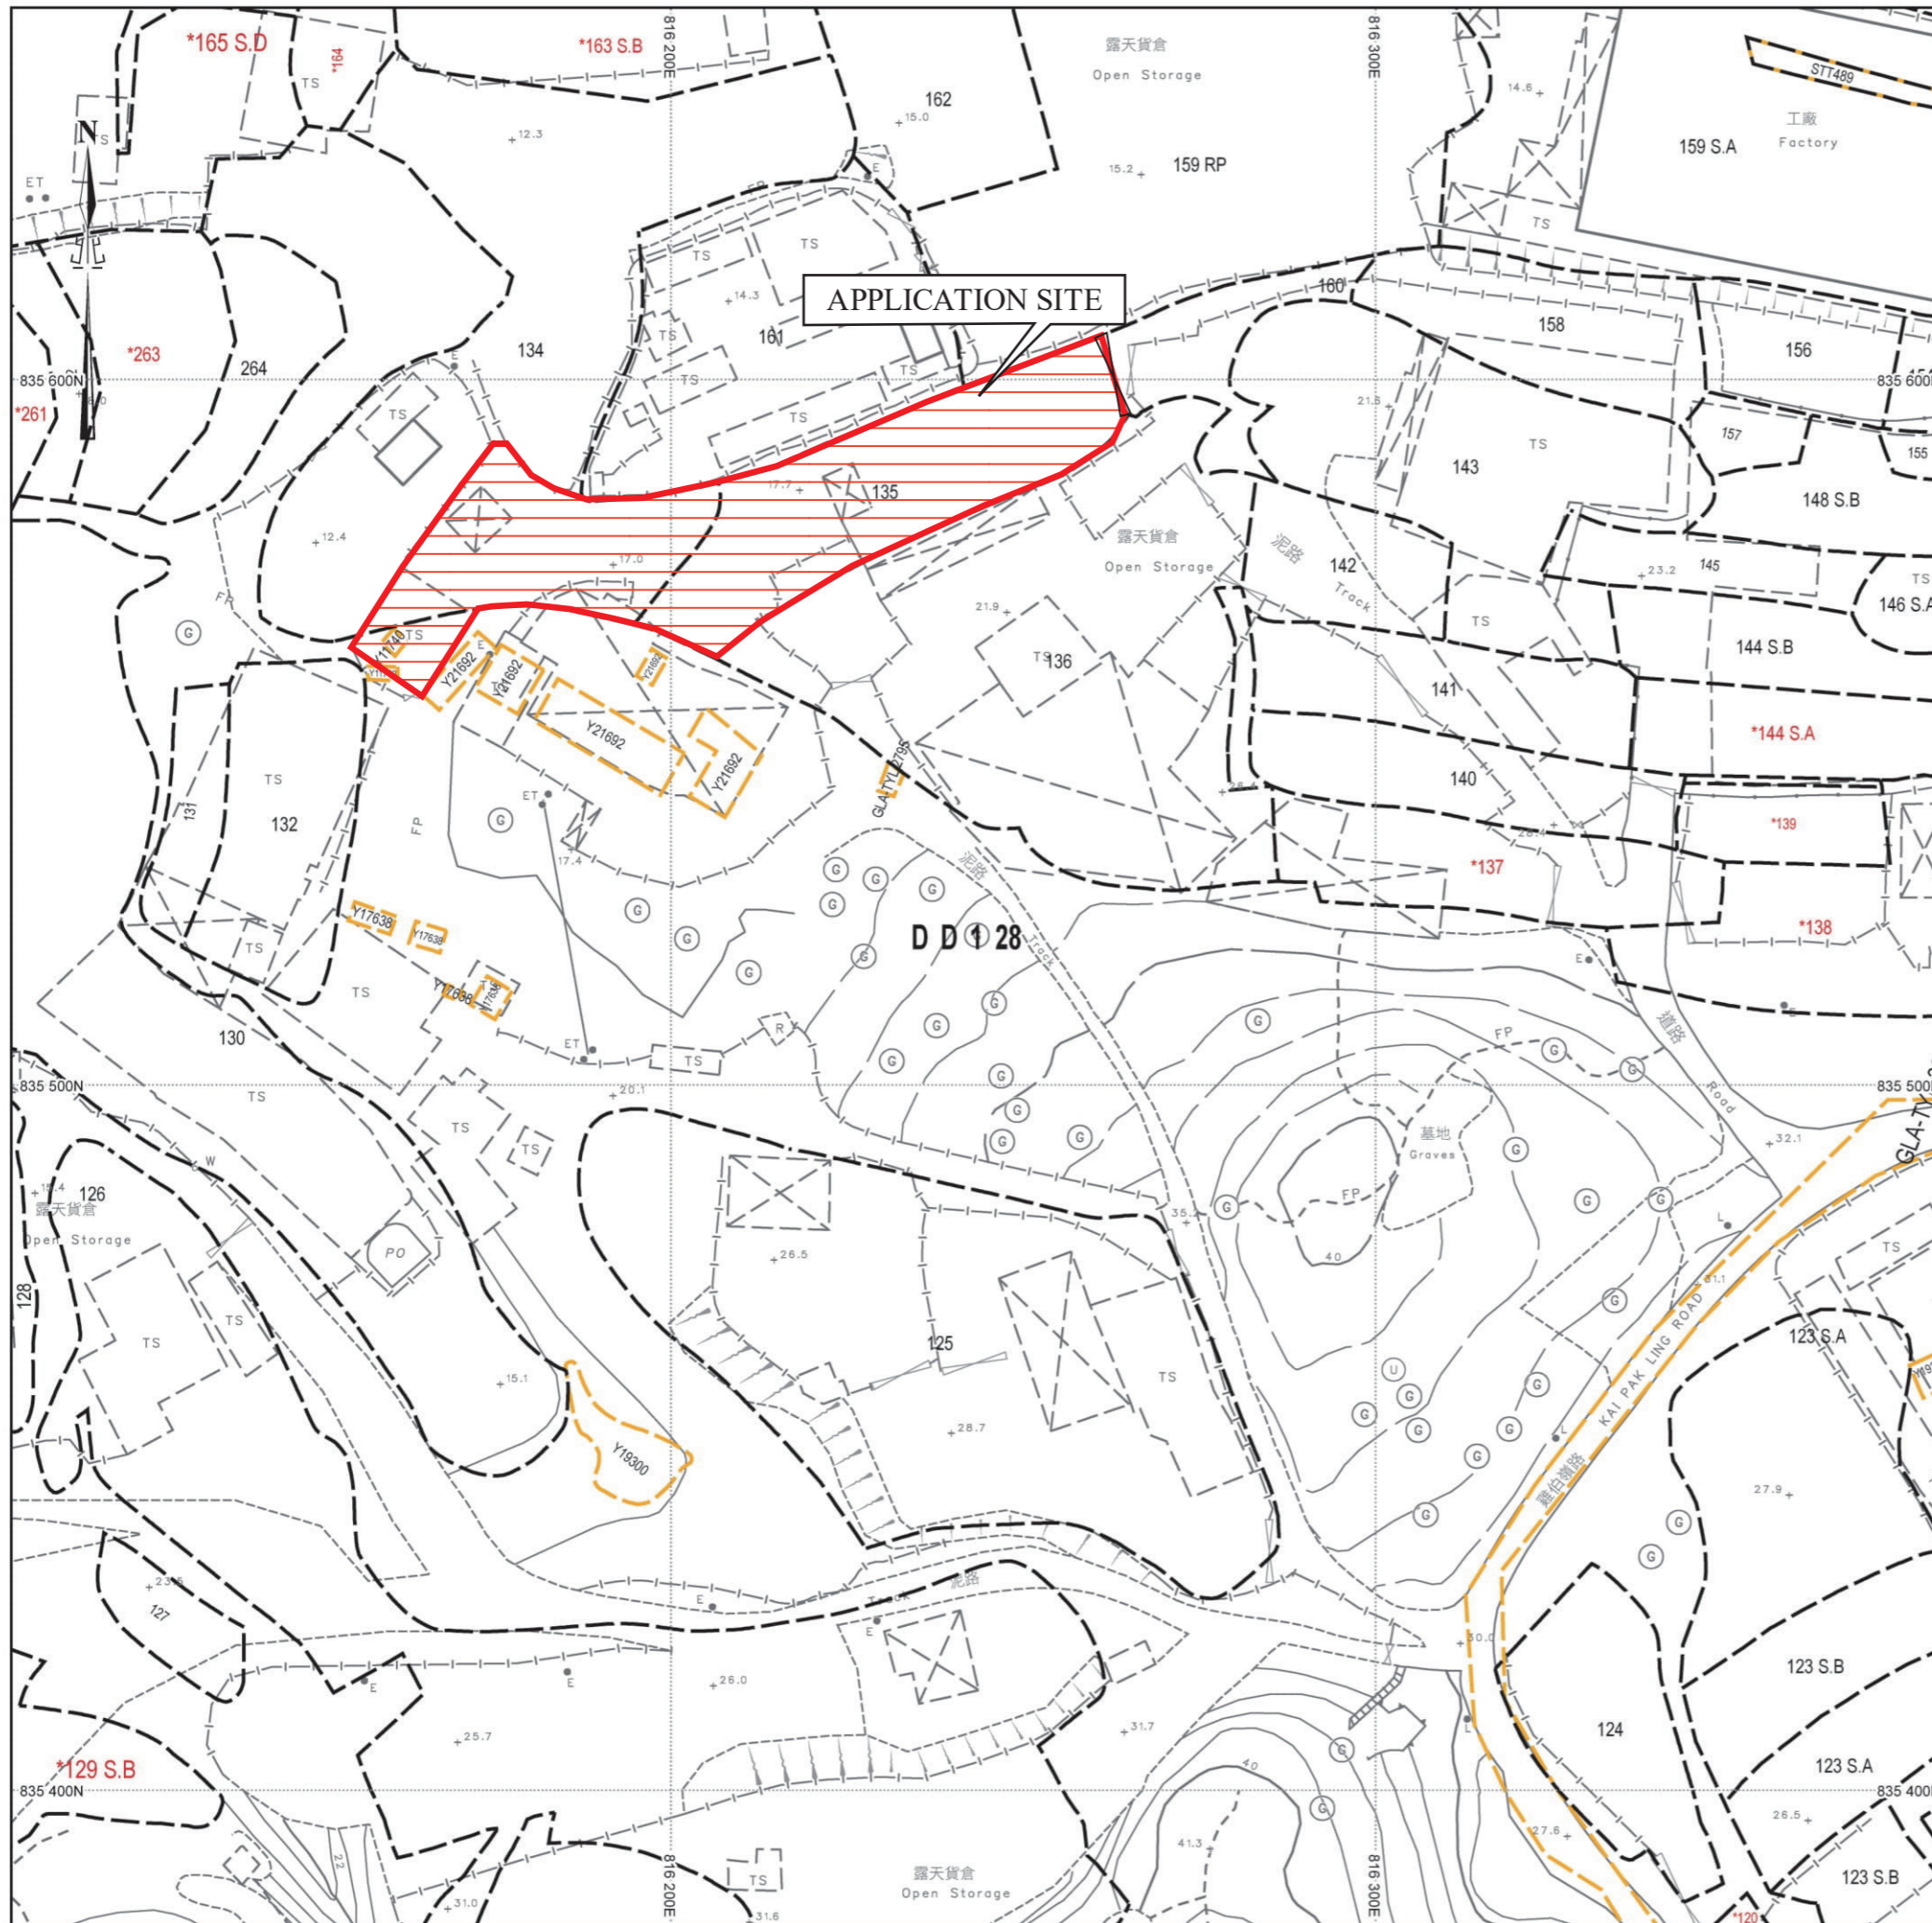


SCALE 1 : 1000

場地設計圖

上蓋物(1)
 用途：存放可回收材料(塑膠)
 高度：約5米
 層數：1層
 面積：約186平方米
 總樓面面積：約186平方米

上蓋物(2)
 用途：存放可回收材料(塑膠)
 高度：約7米
 層數：1層
 面積：約156平方米
 總樓面面積：約156平方米

露天存放建築材料及塑膠
 面積：約586平方米

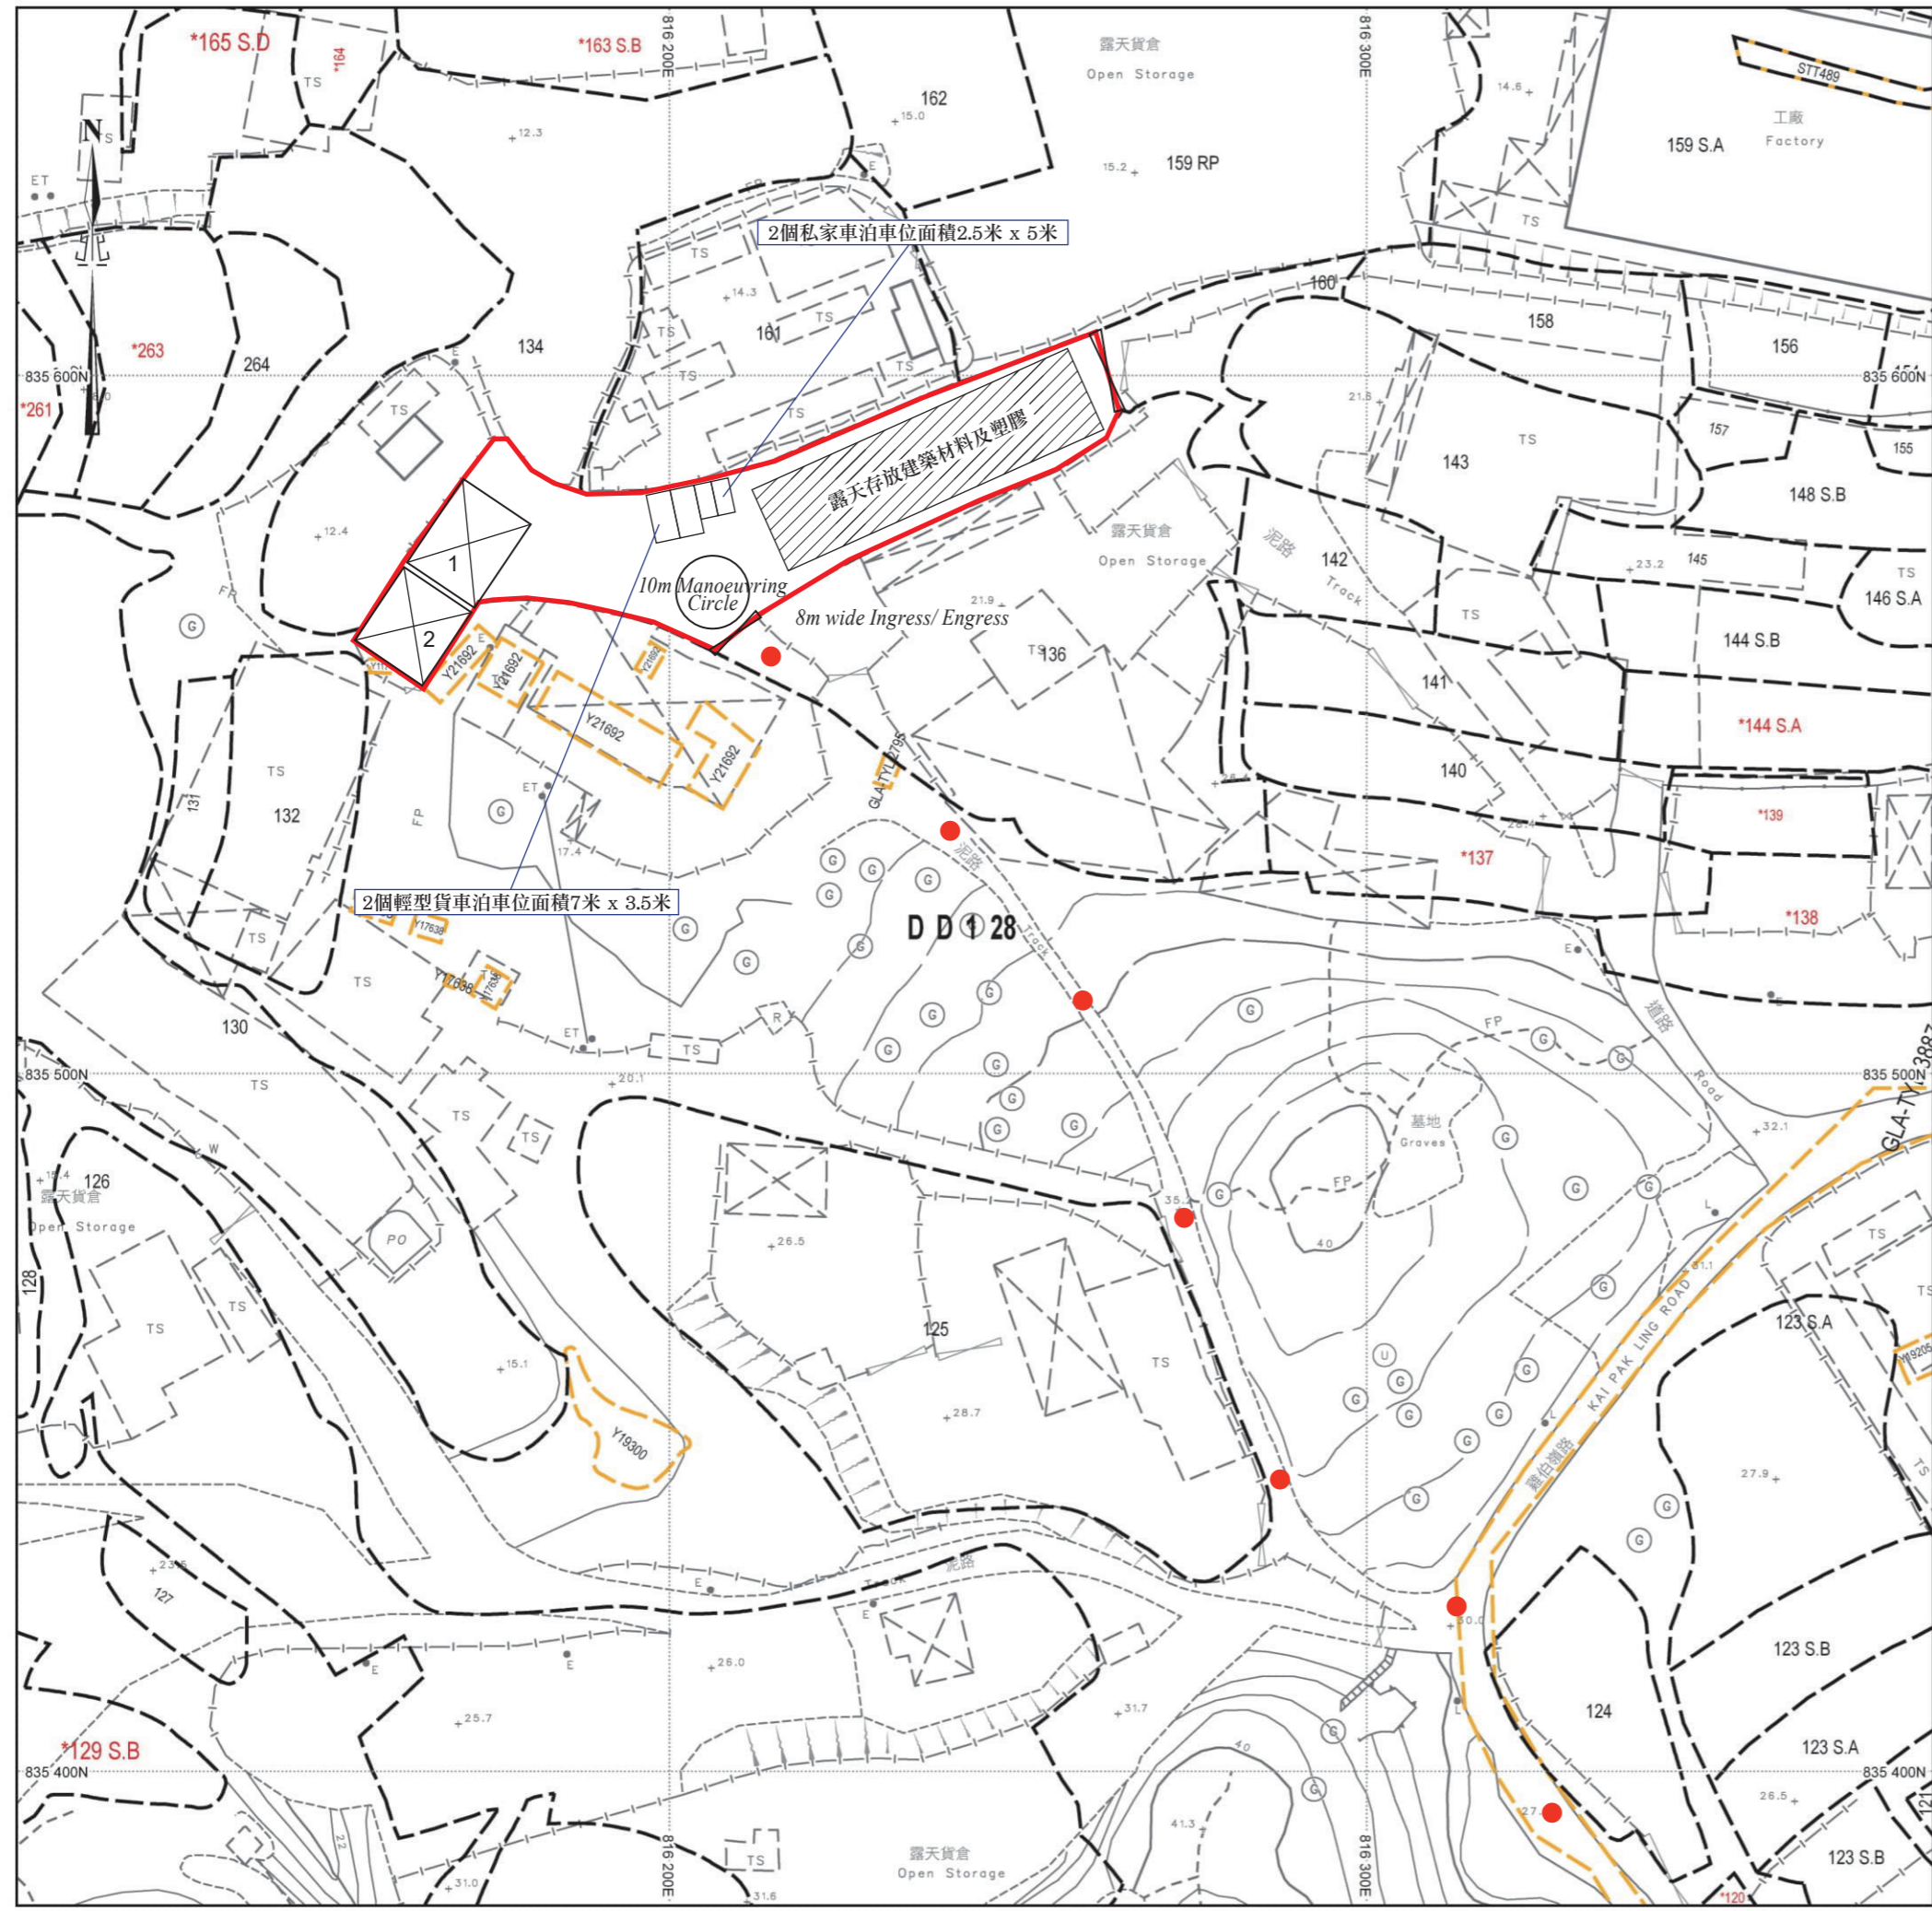

● ● ● 行車路線
 SCALE 1 : 1000