




場地大綱圖

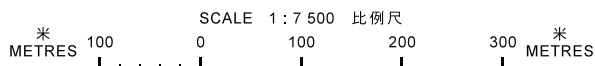

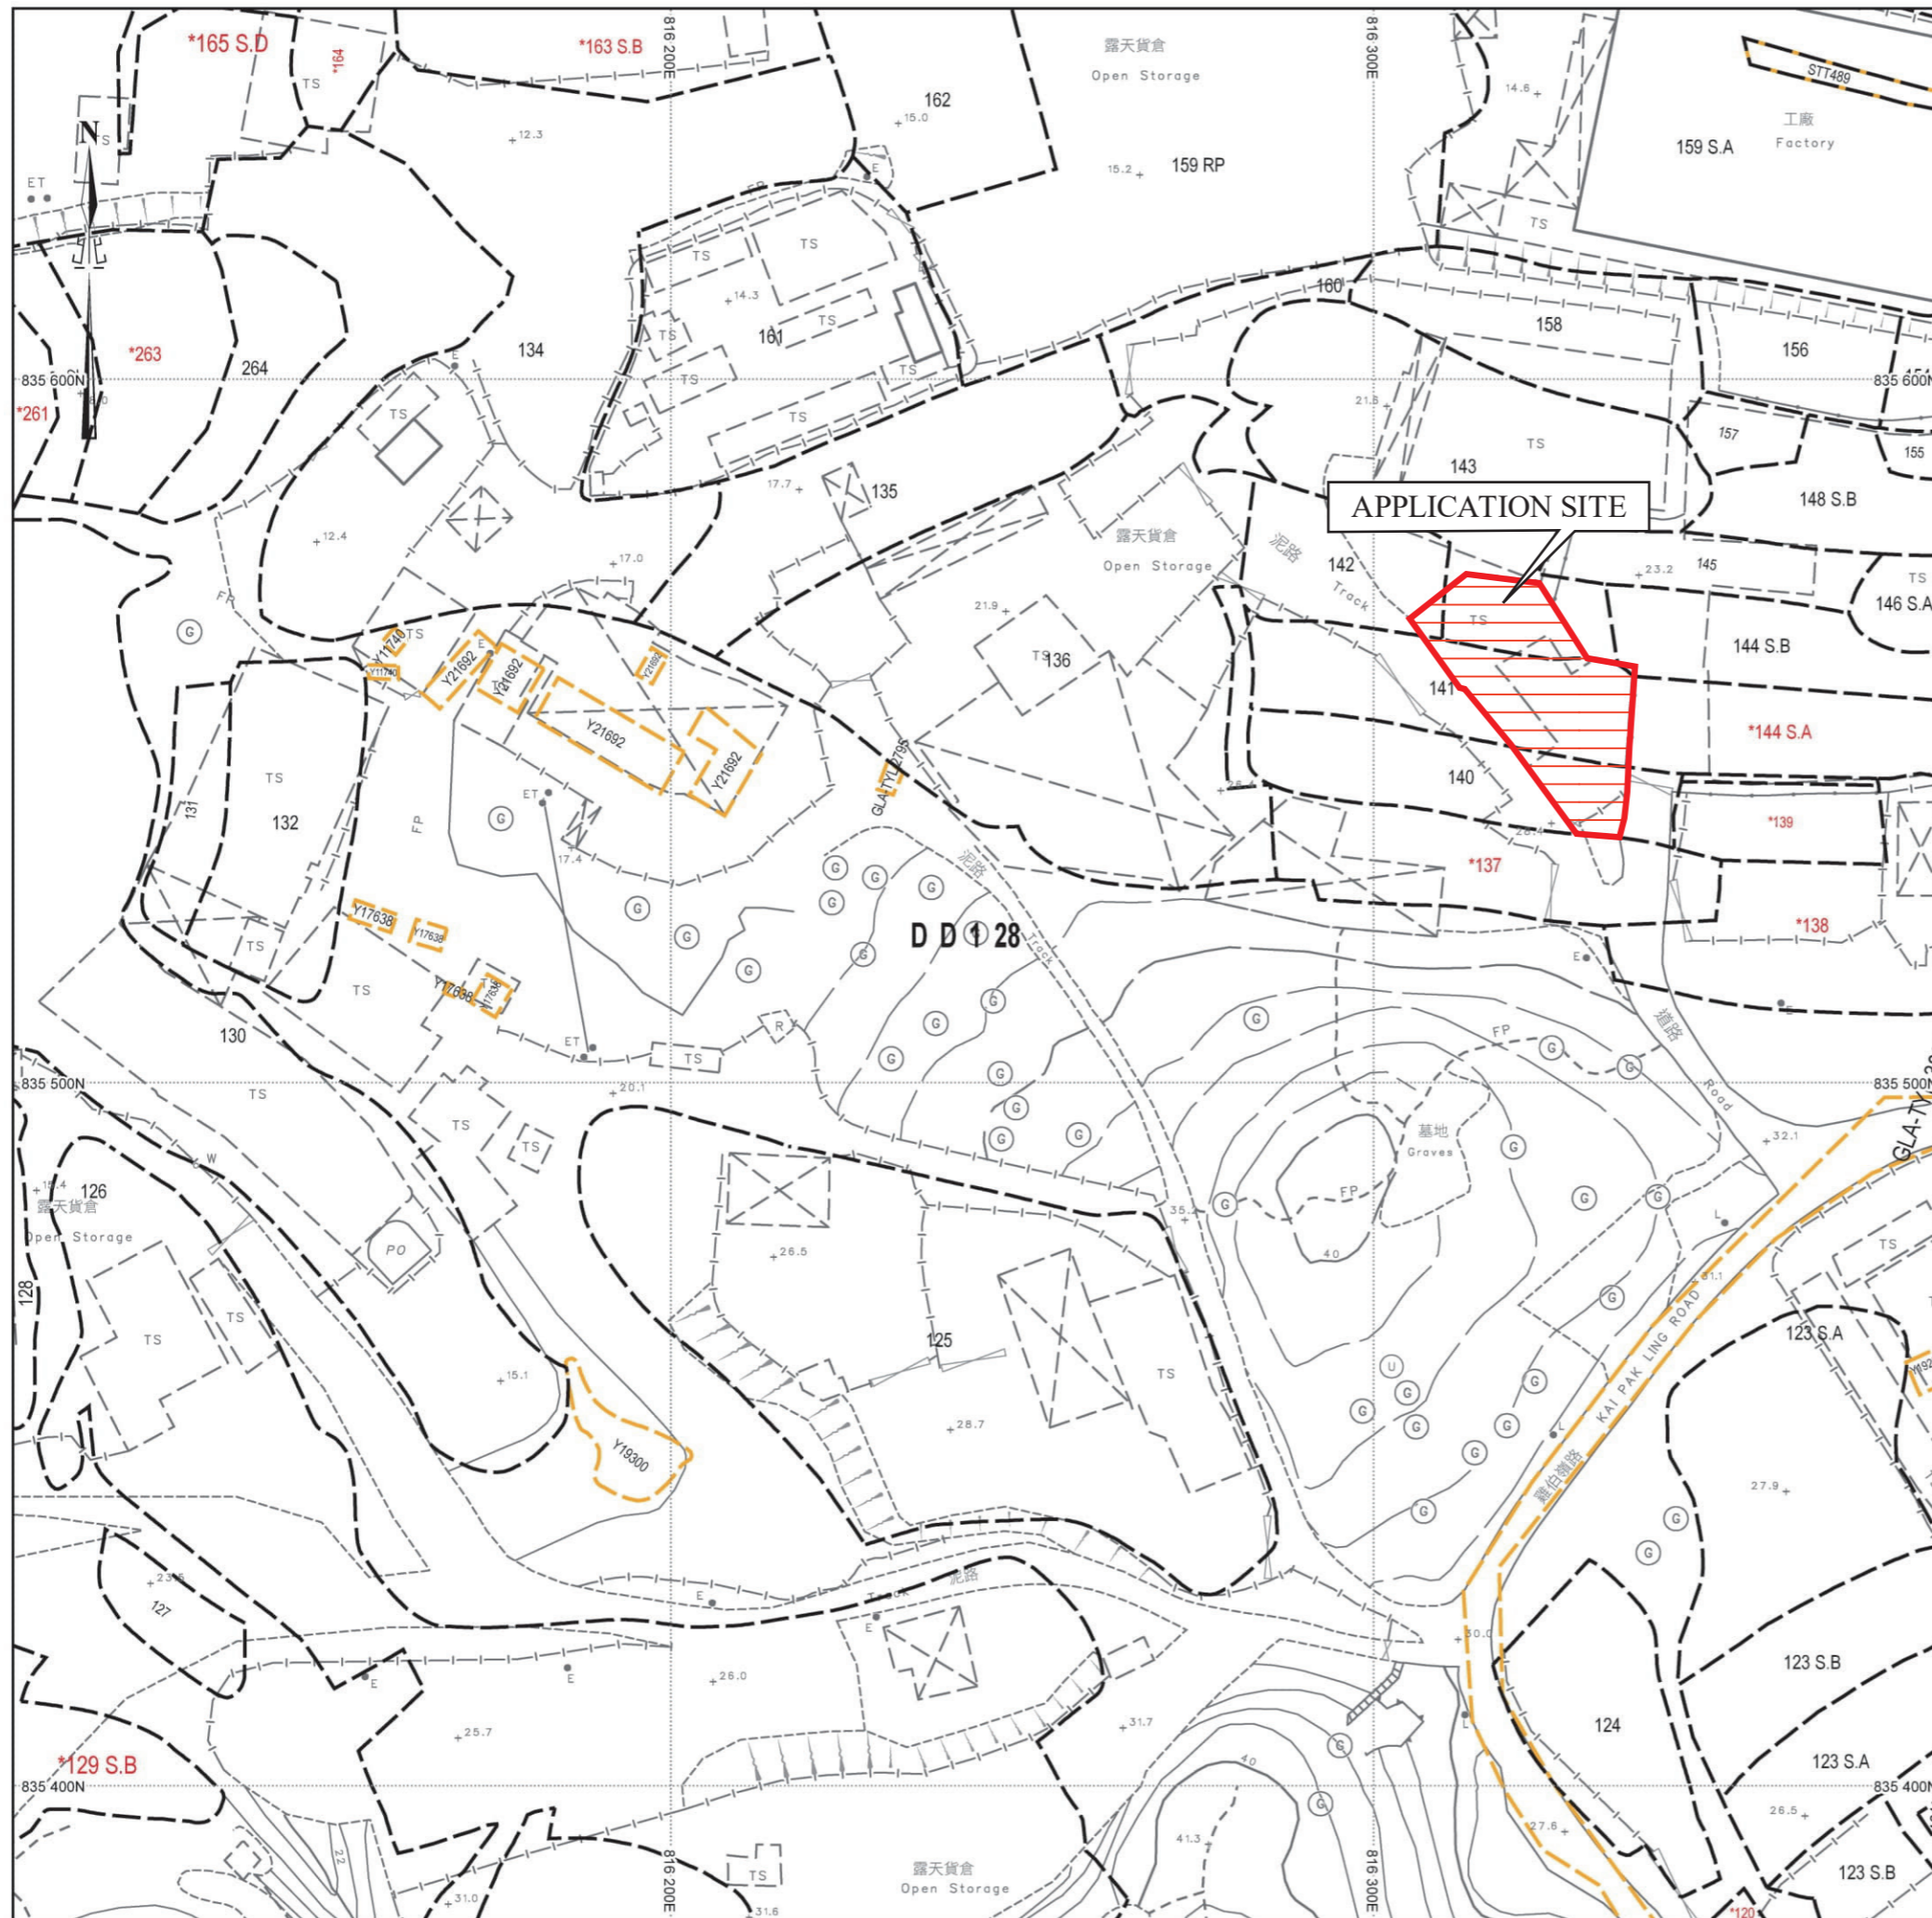

場地位置圖

SCALE 1 : 1000

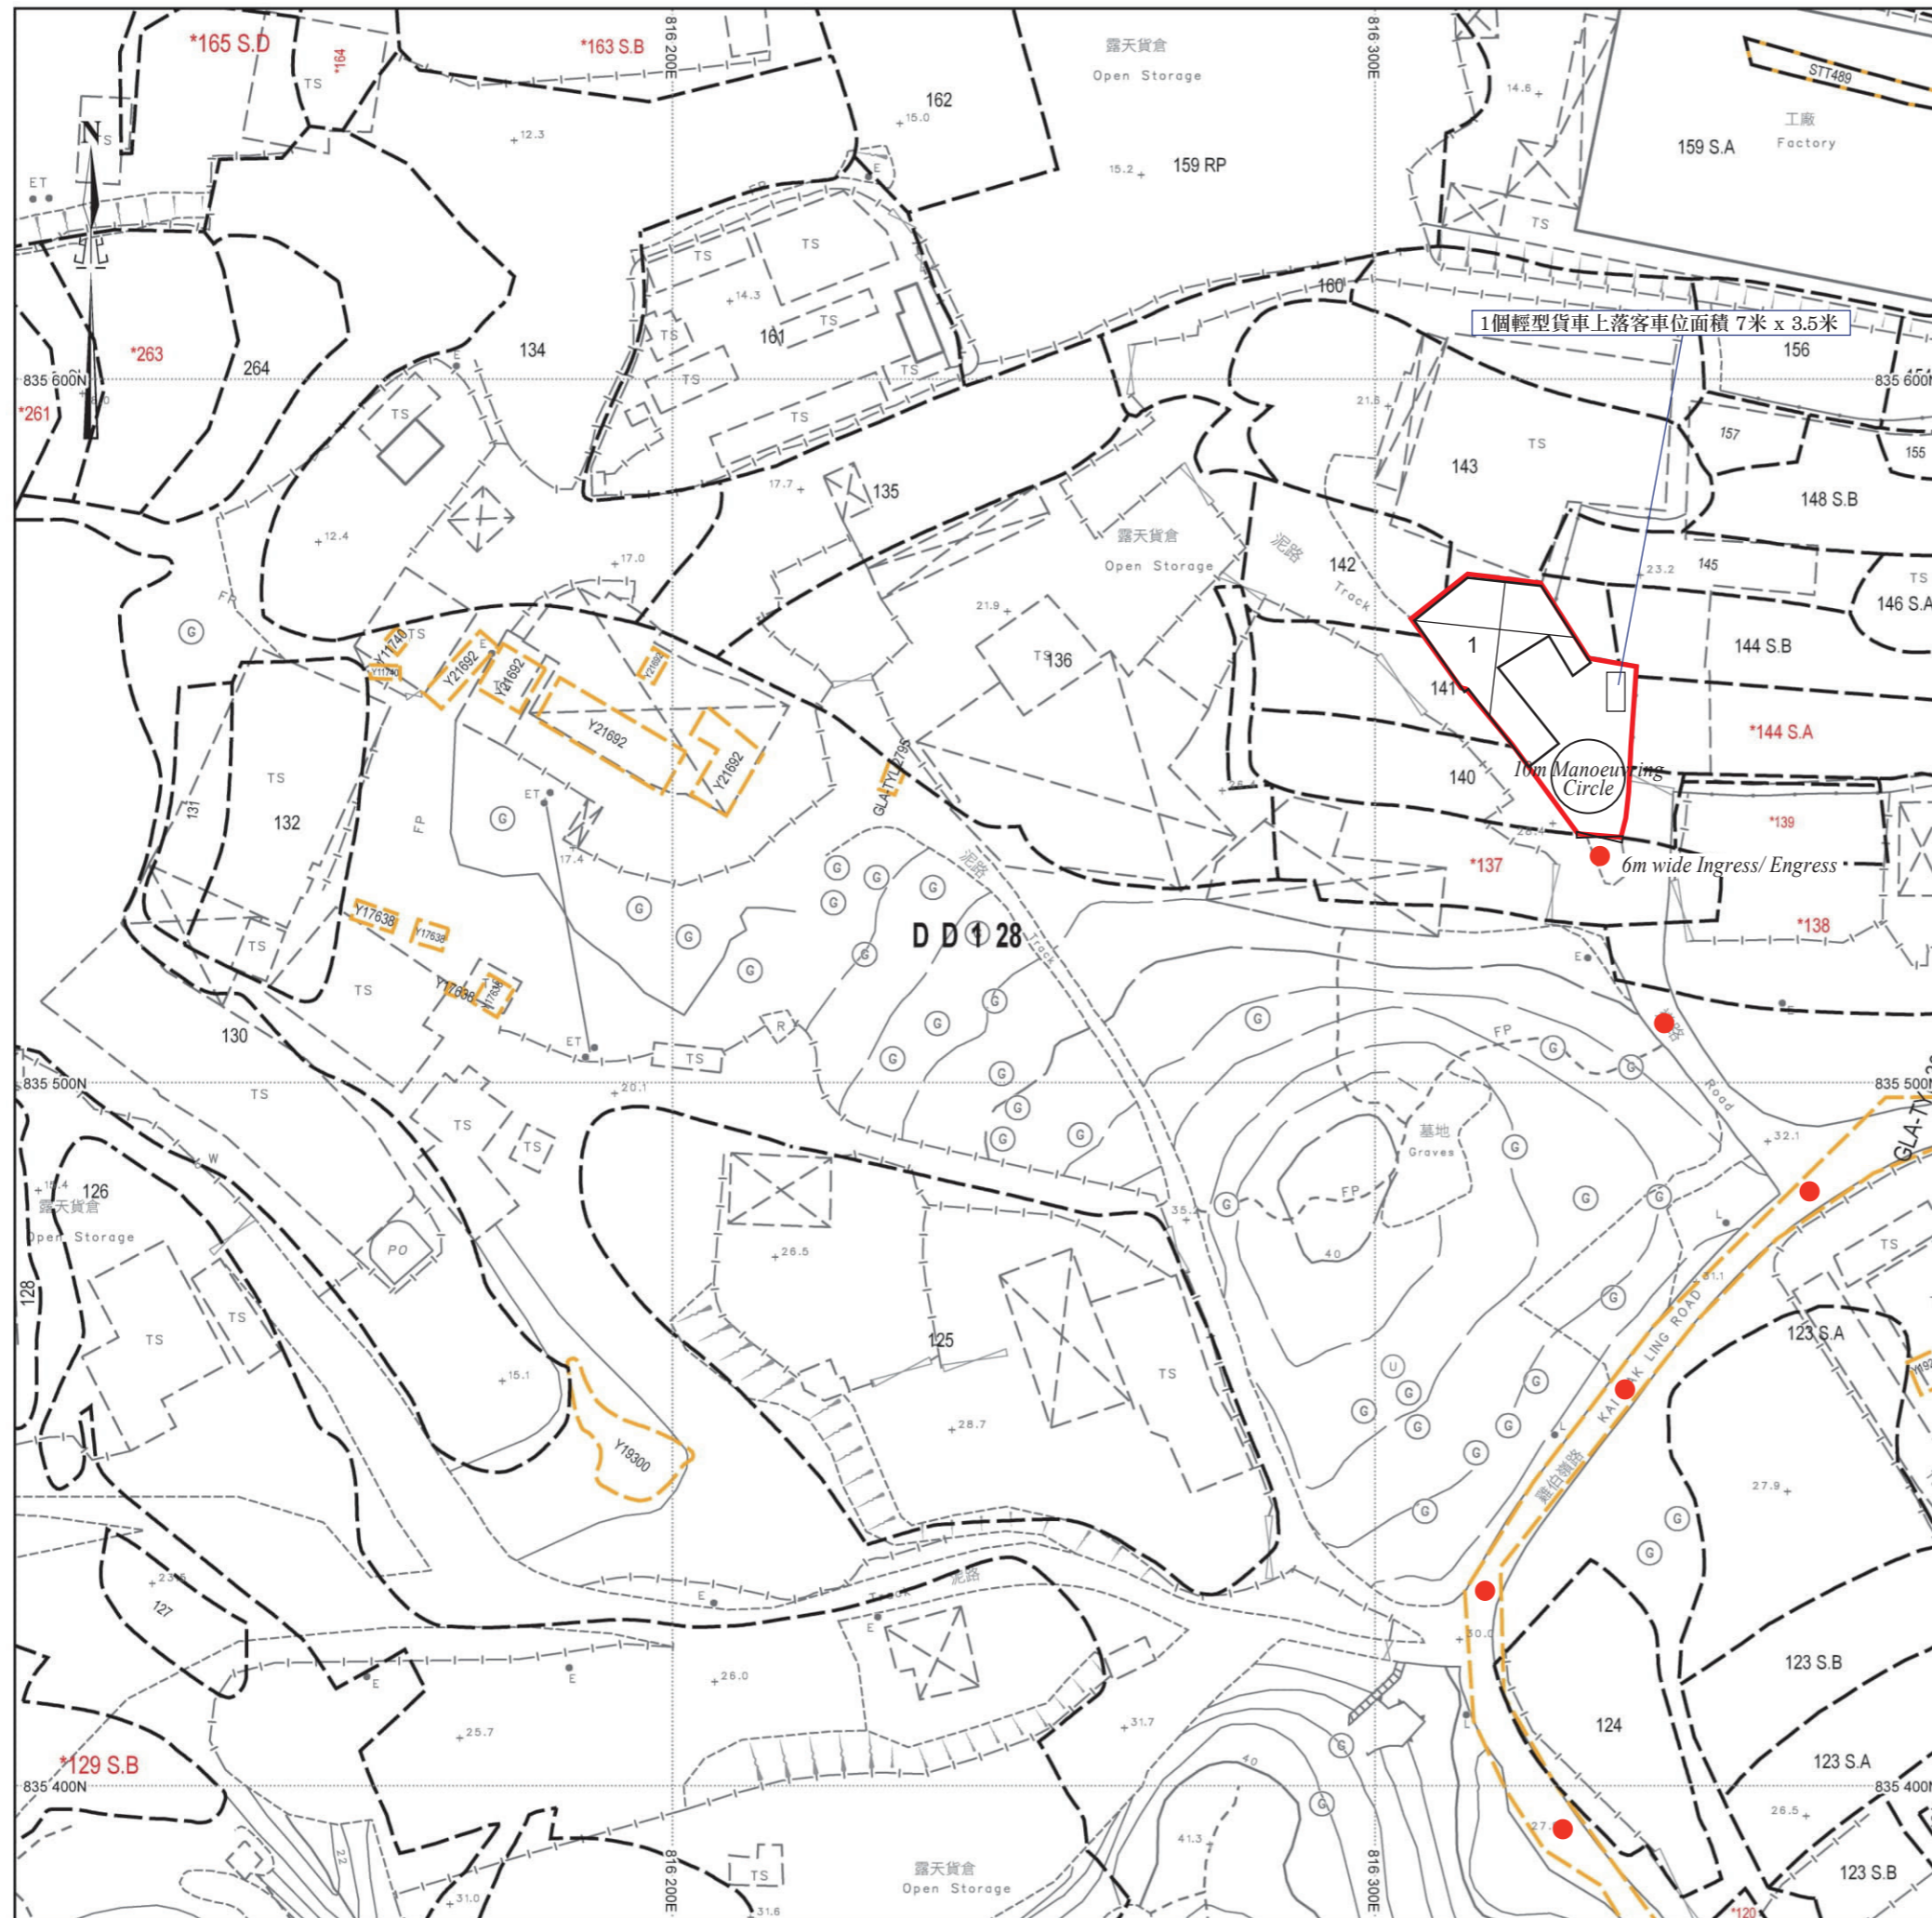

場地設計圖

上蓋物(1)
 用途: 存放建築材料
 高度: 約7米
 層數: 1層
 面積: 約270平方米
 總樓面面積: 約270平方米

●●● 行車路線
 SCALE 1 : 1000