



# 場地大綱圖

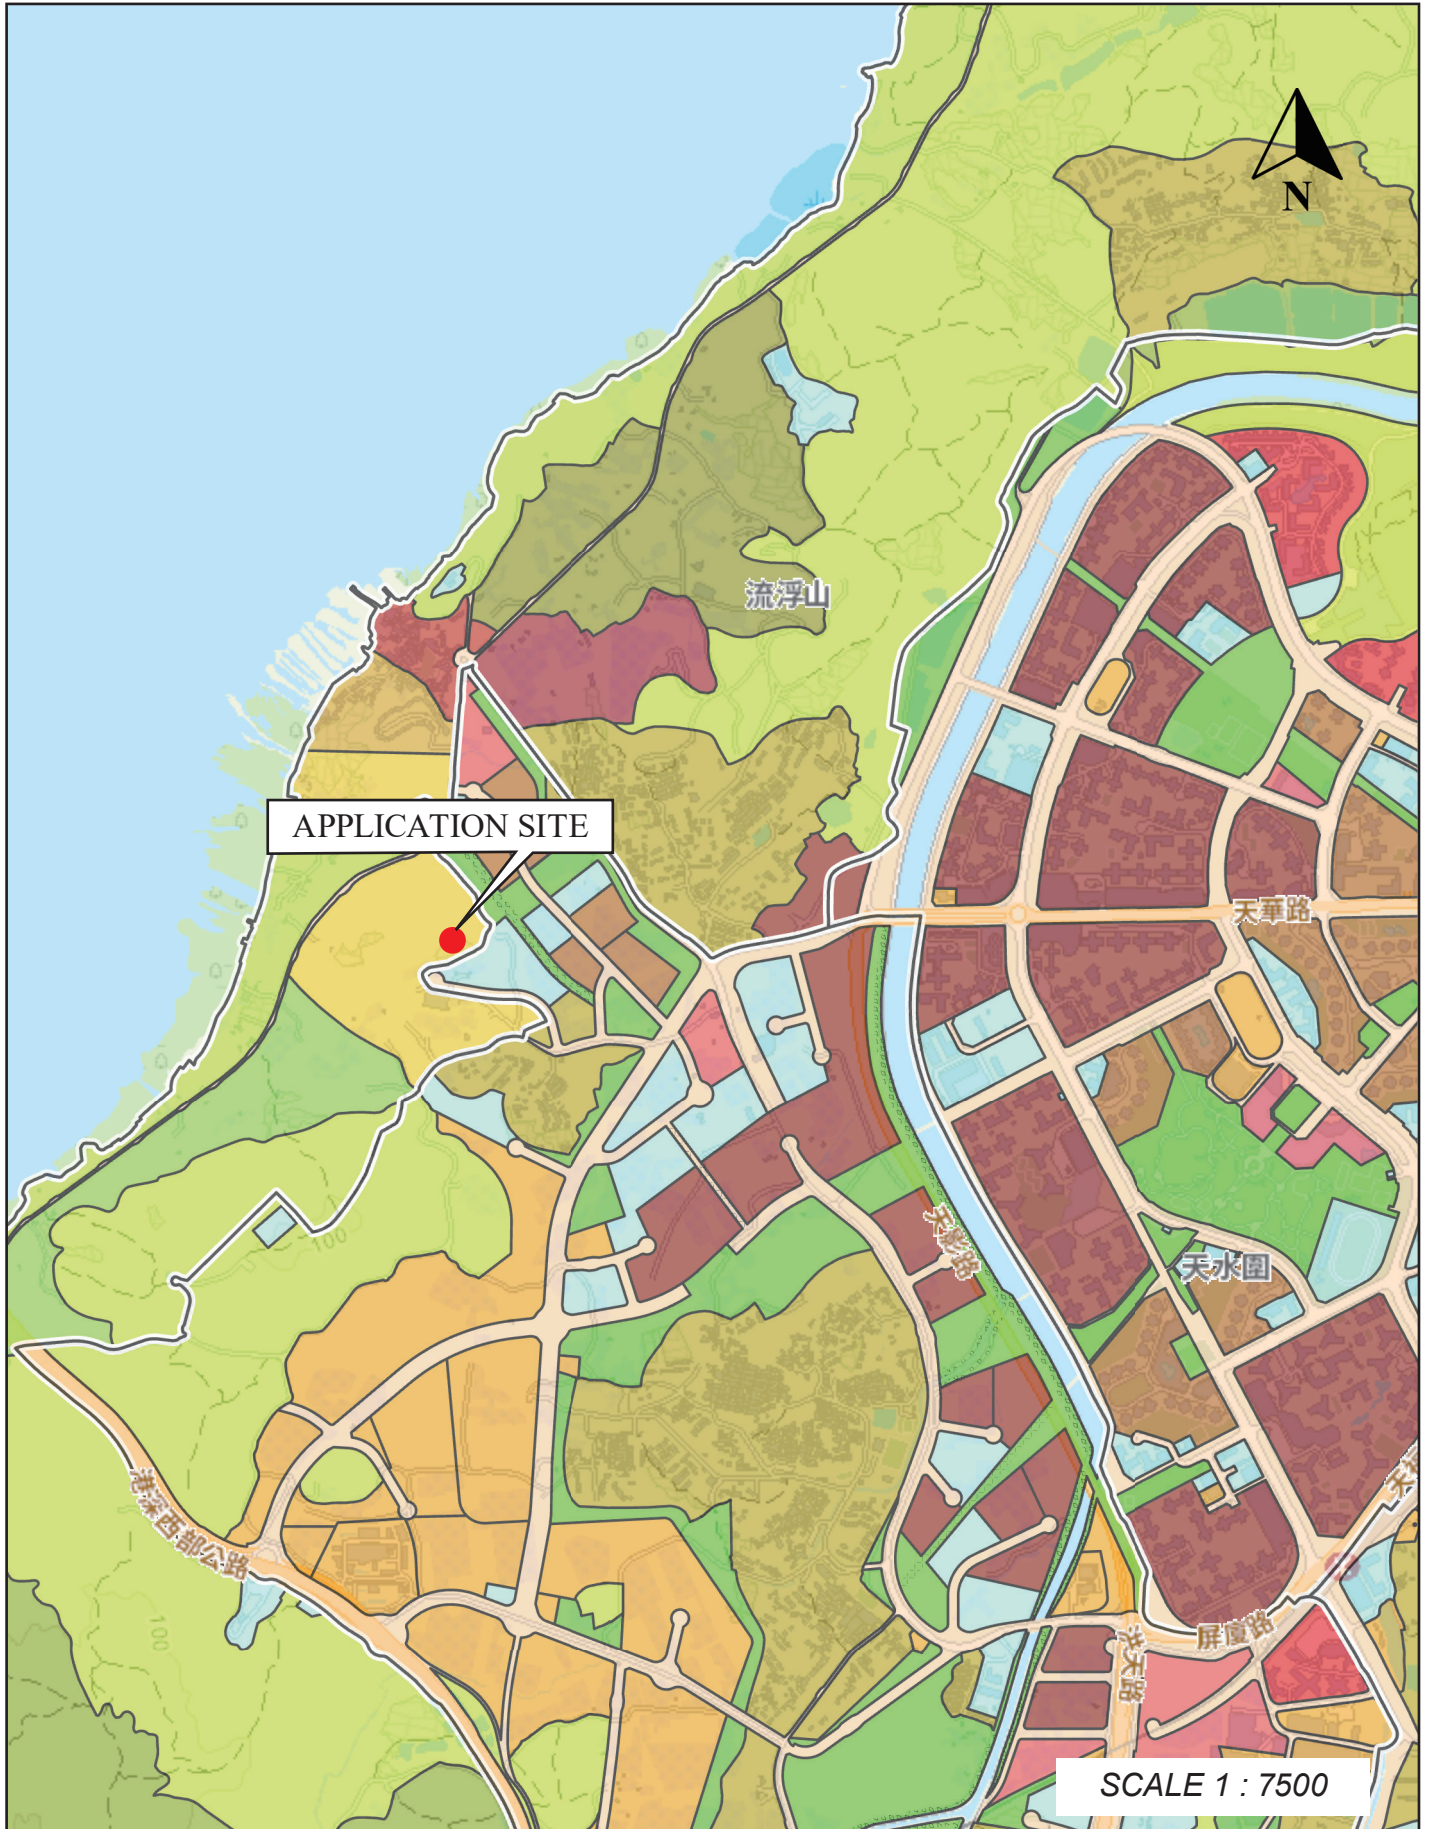




場地位置圖

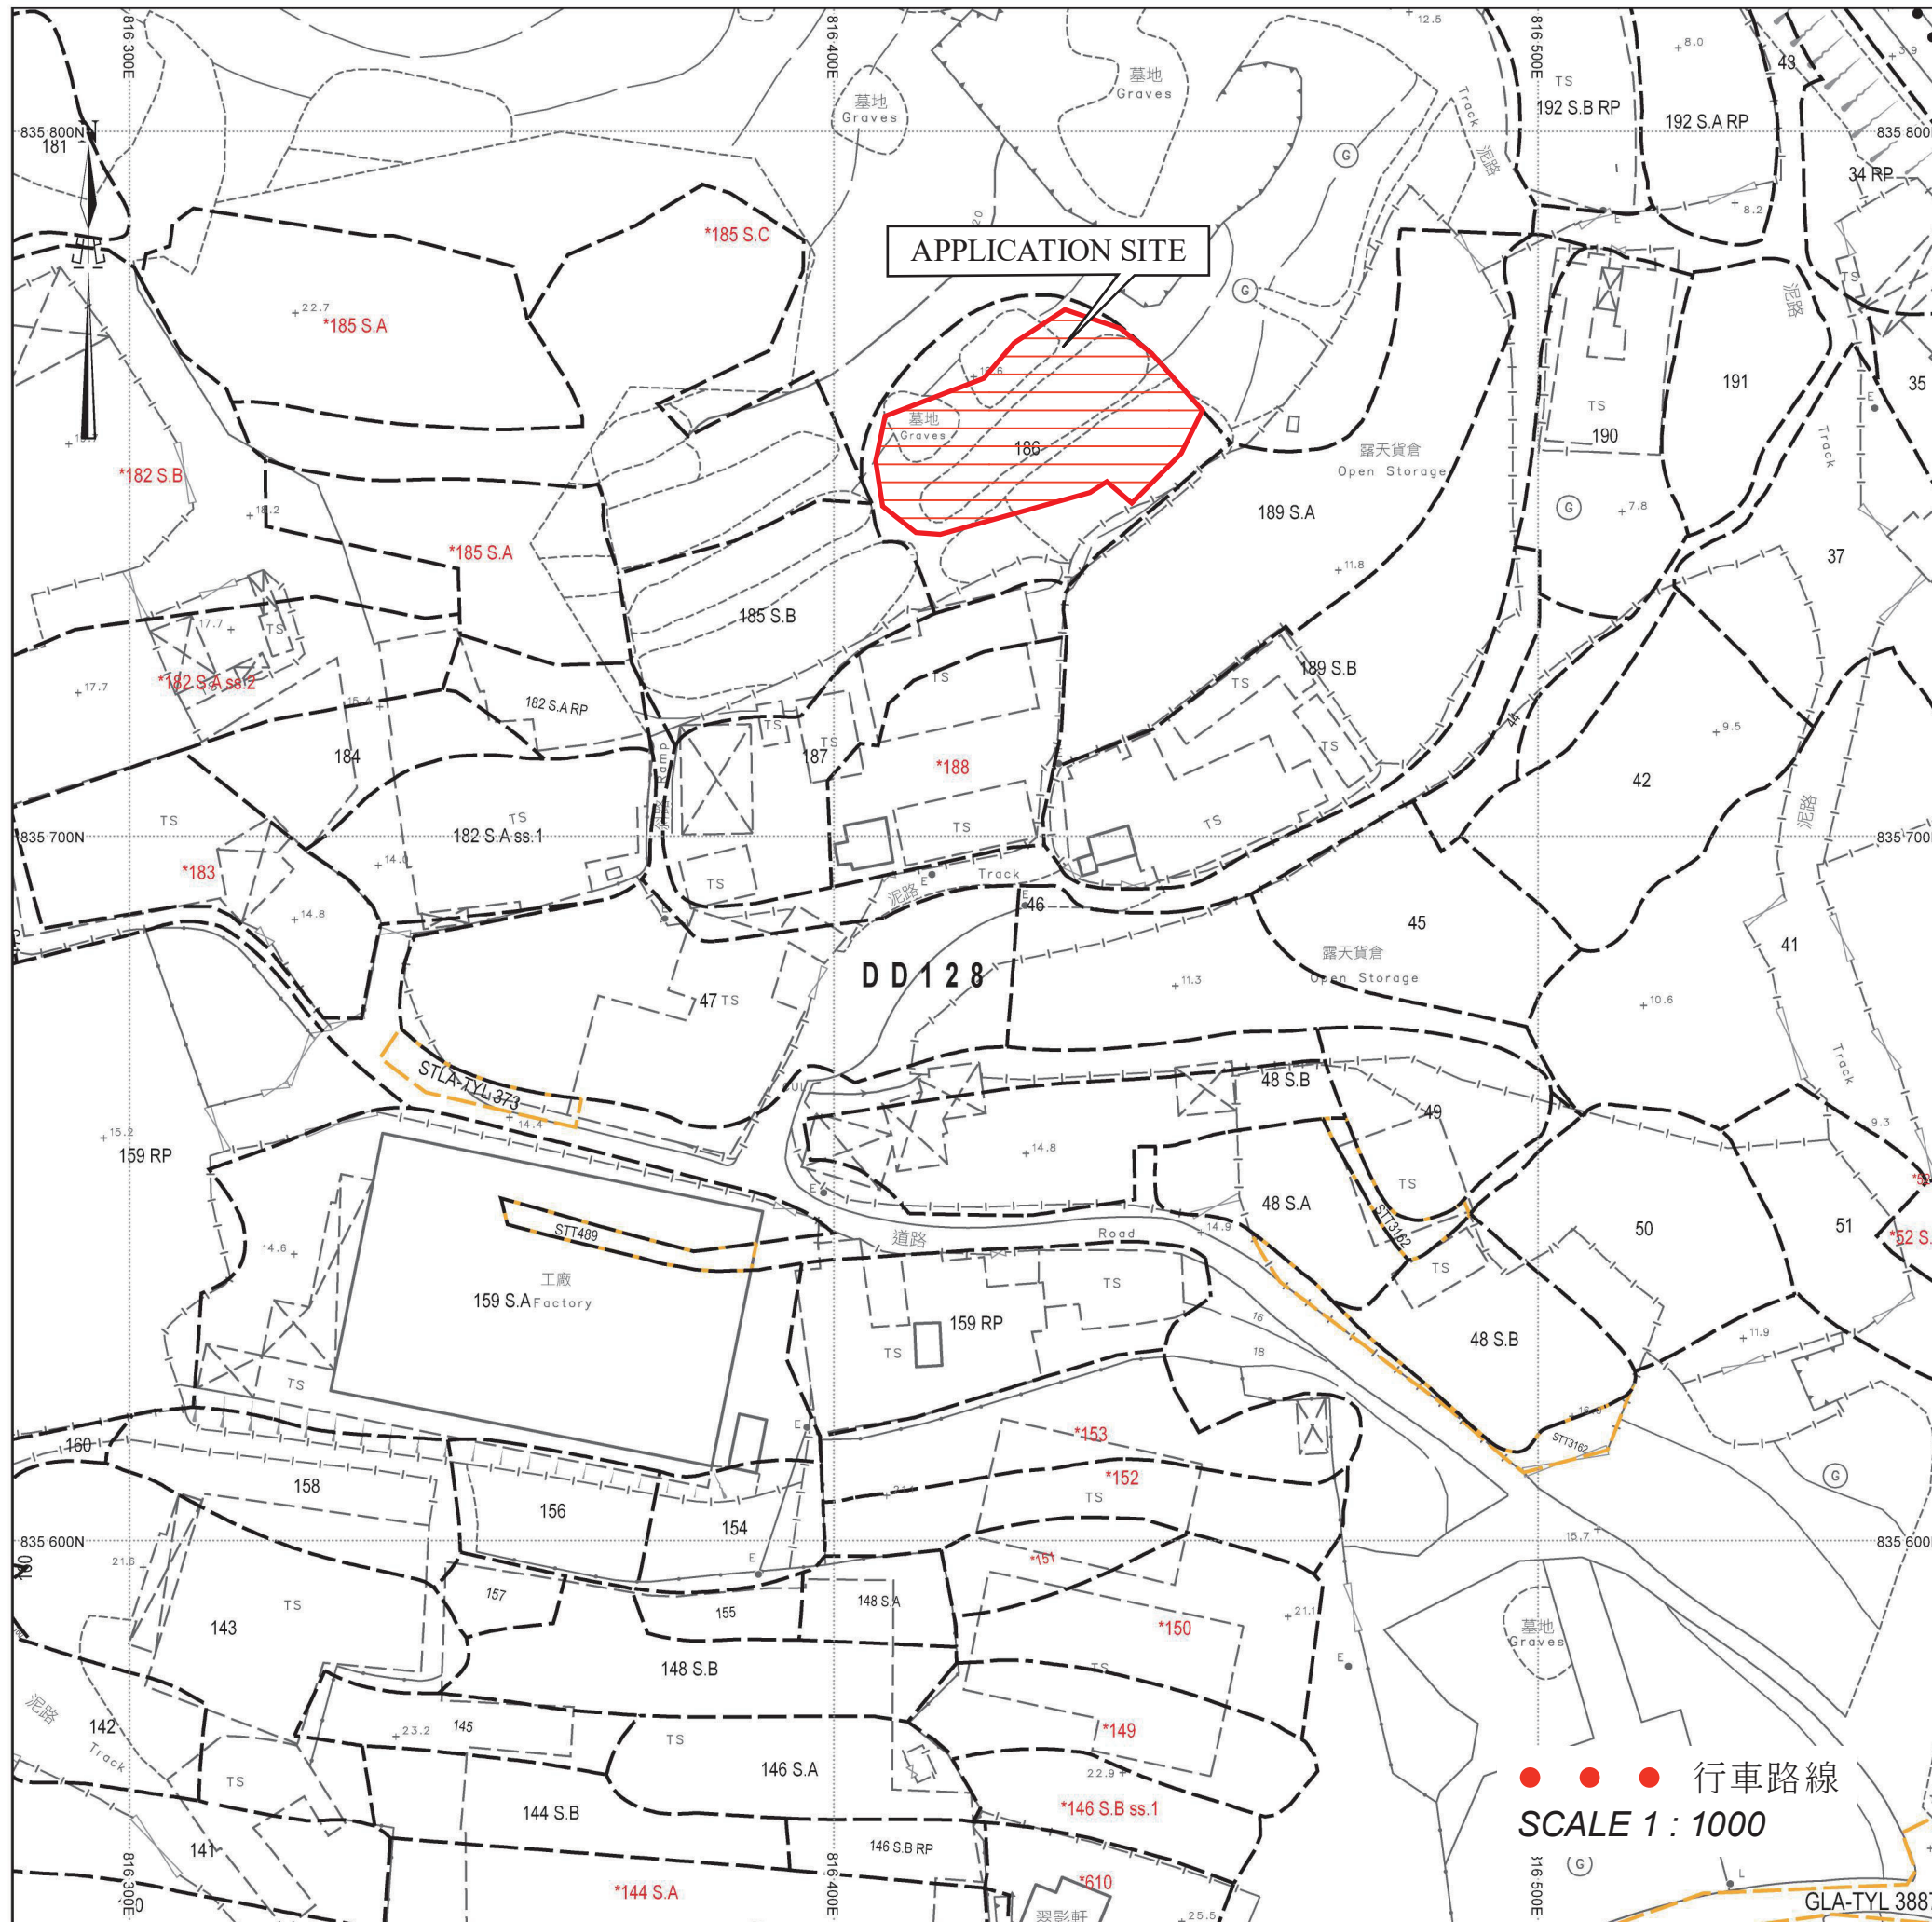



# 場地設計圖

露天存放建築材料  
面積：約446平方米

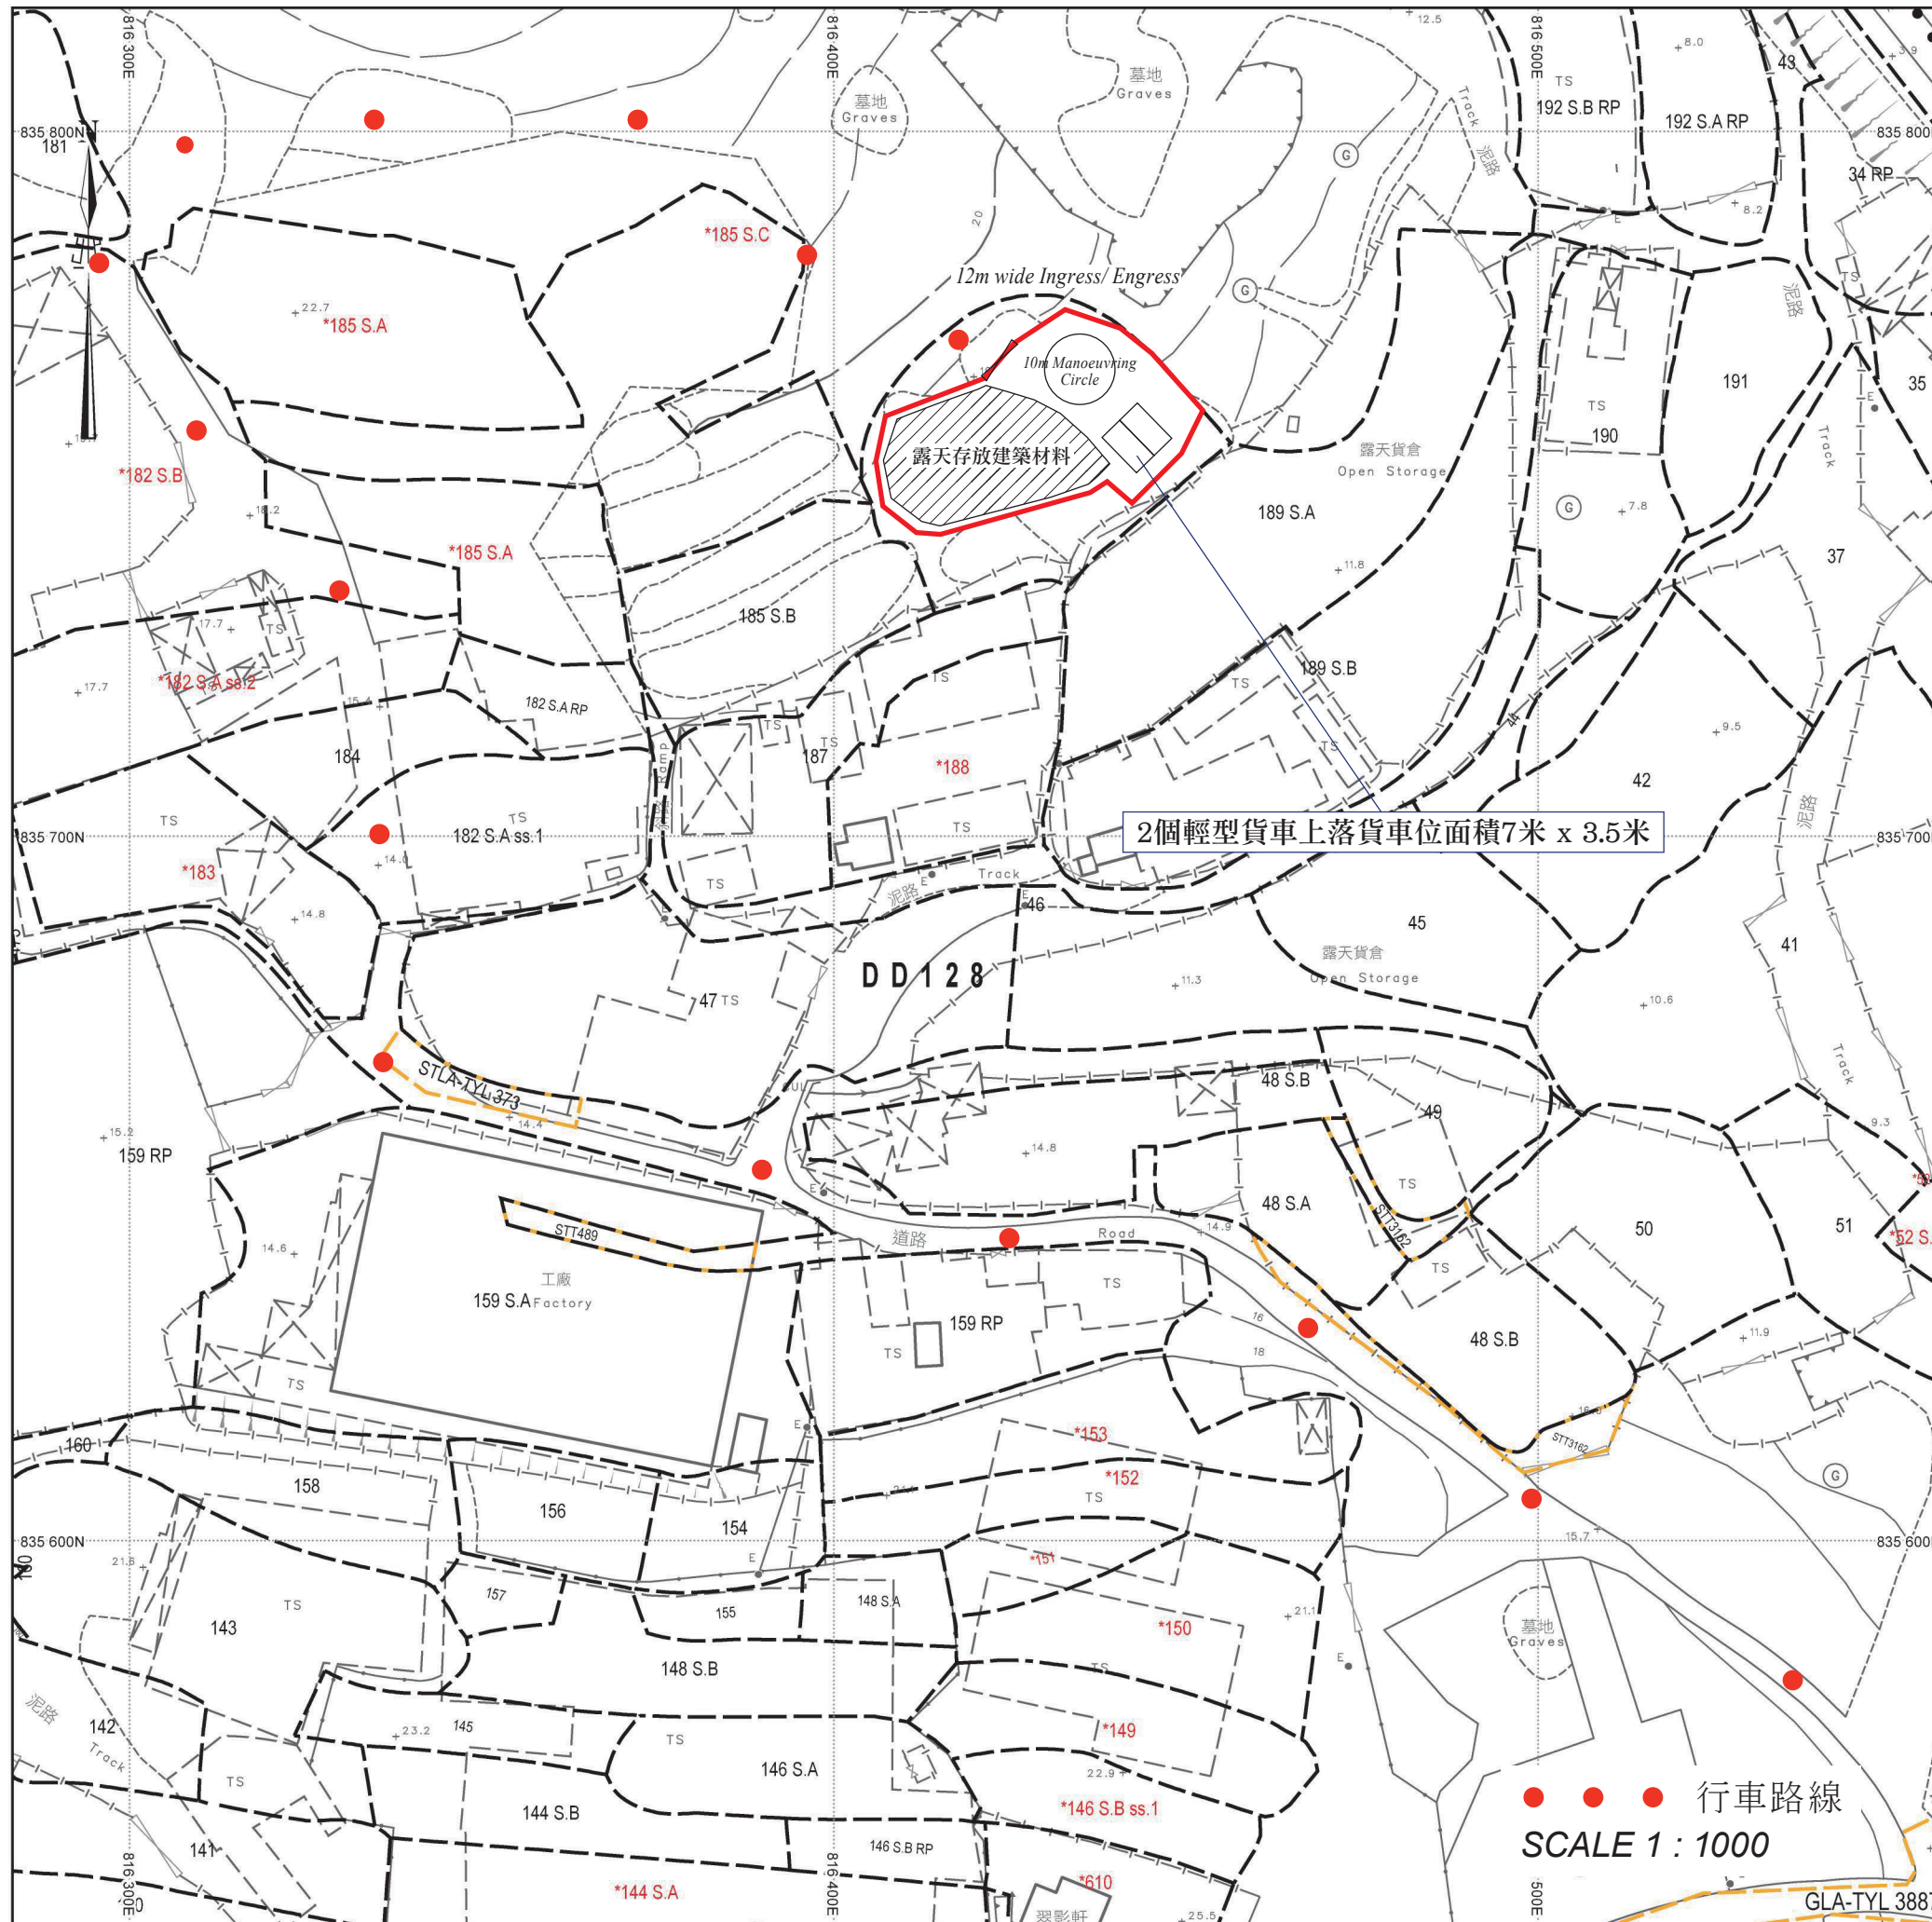

2個輕型貨車上落貨車位面積7米 x 3.5米

行車路線  
SCALE 1 : 1000