



申請地點
Application Site

場地大綱圖

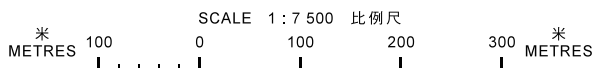

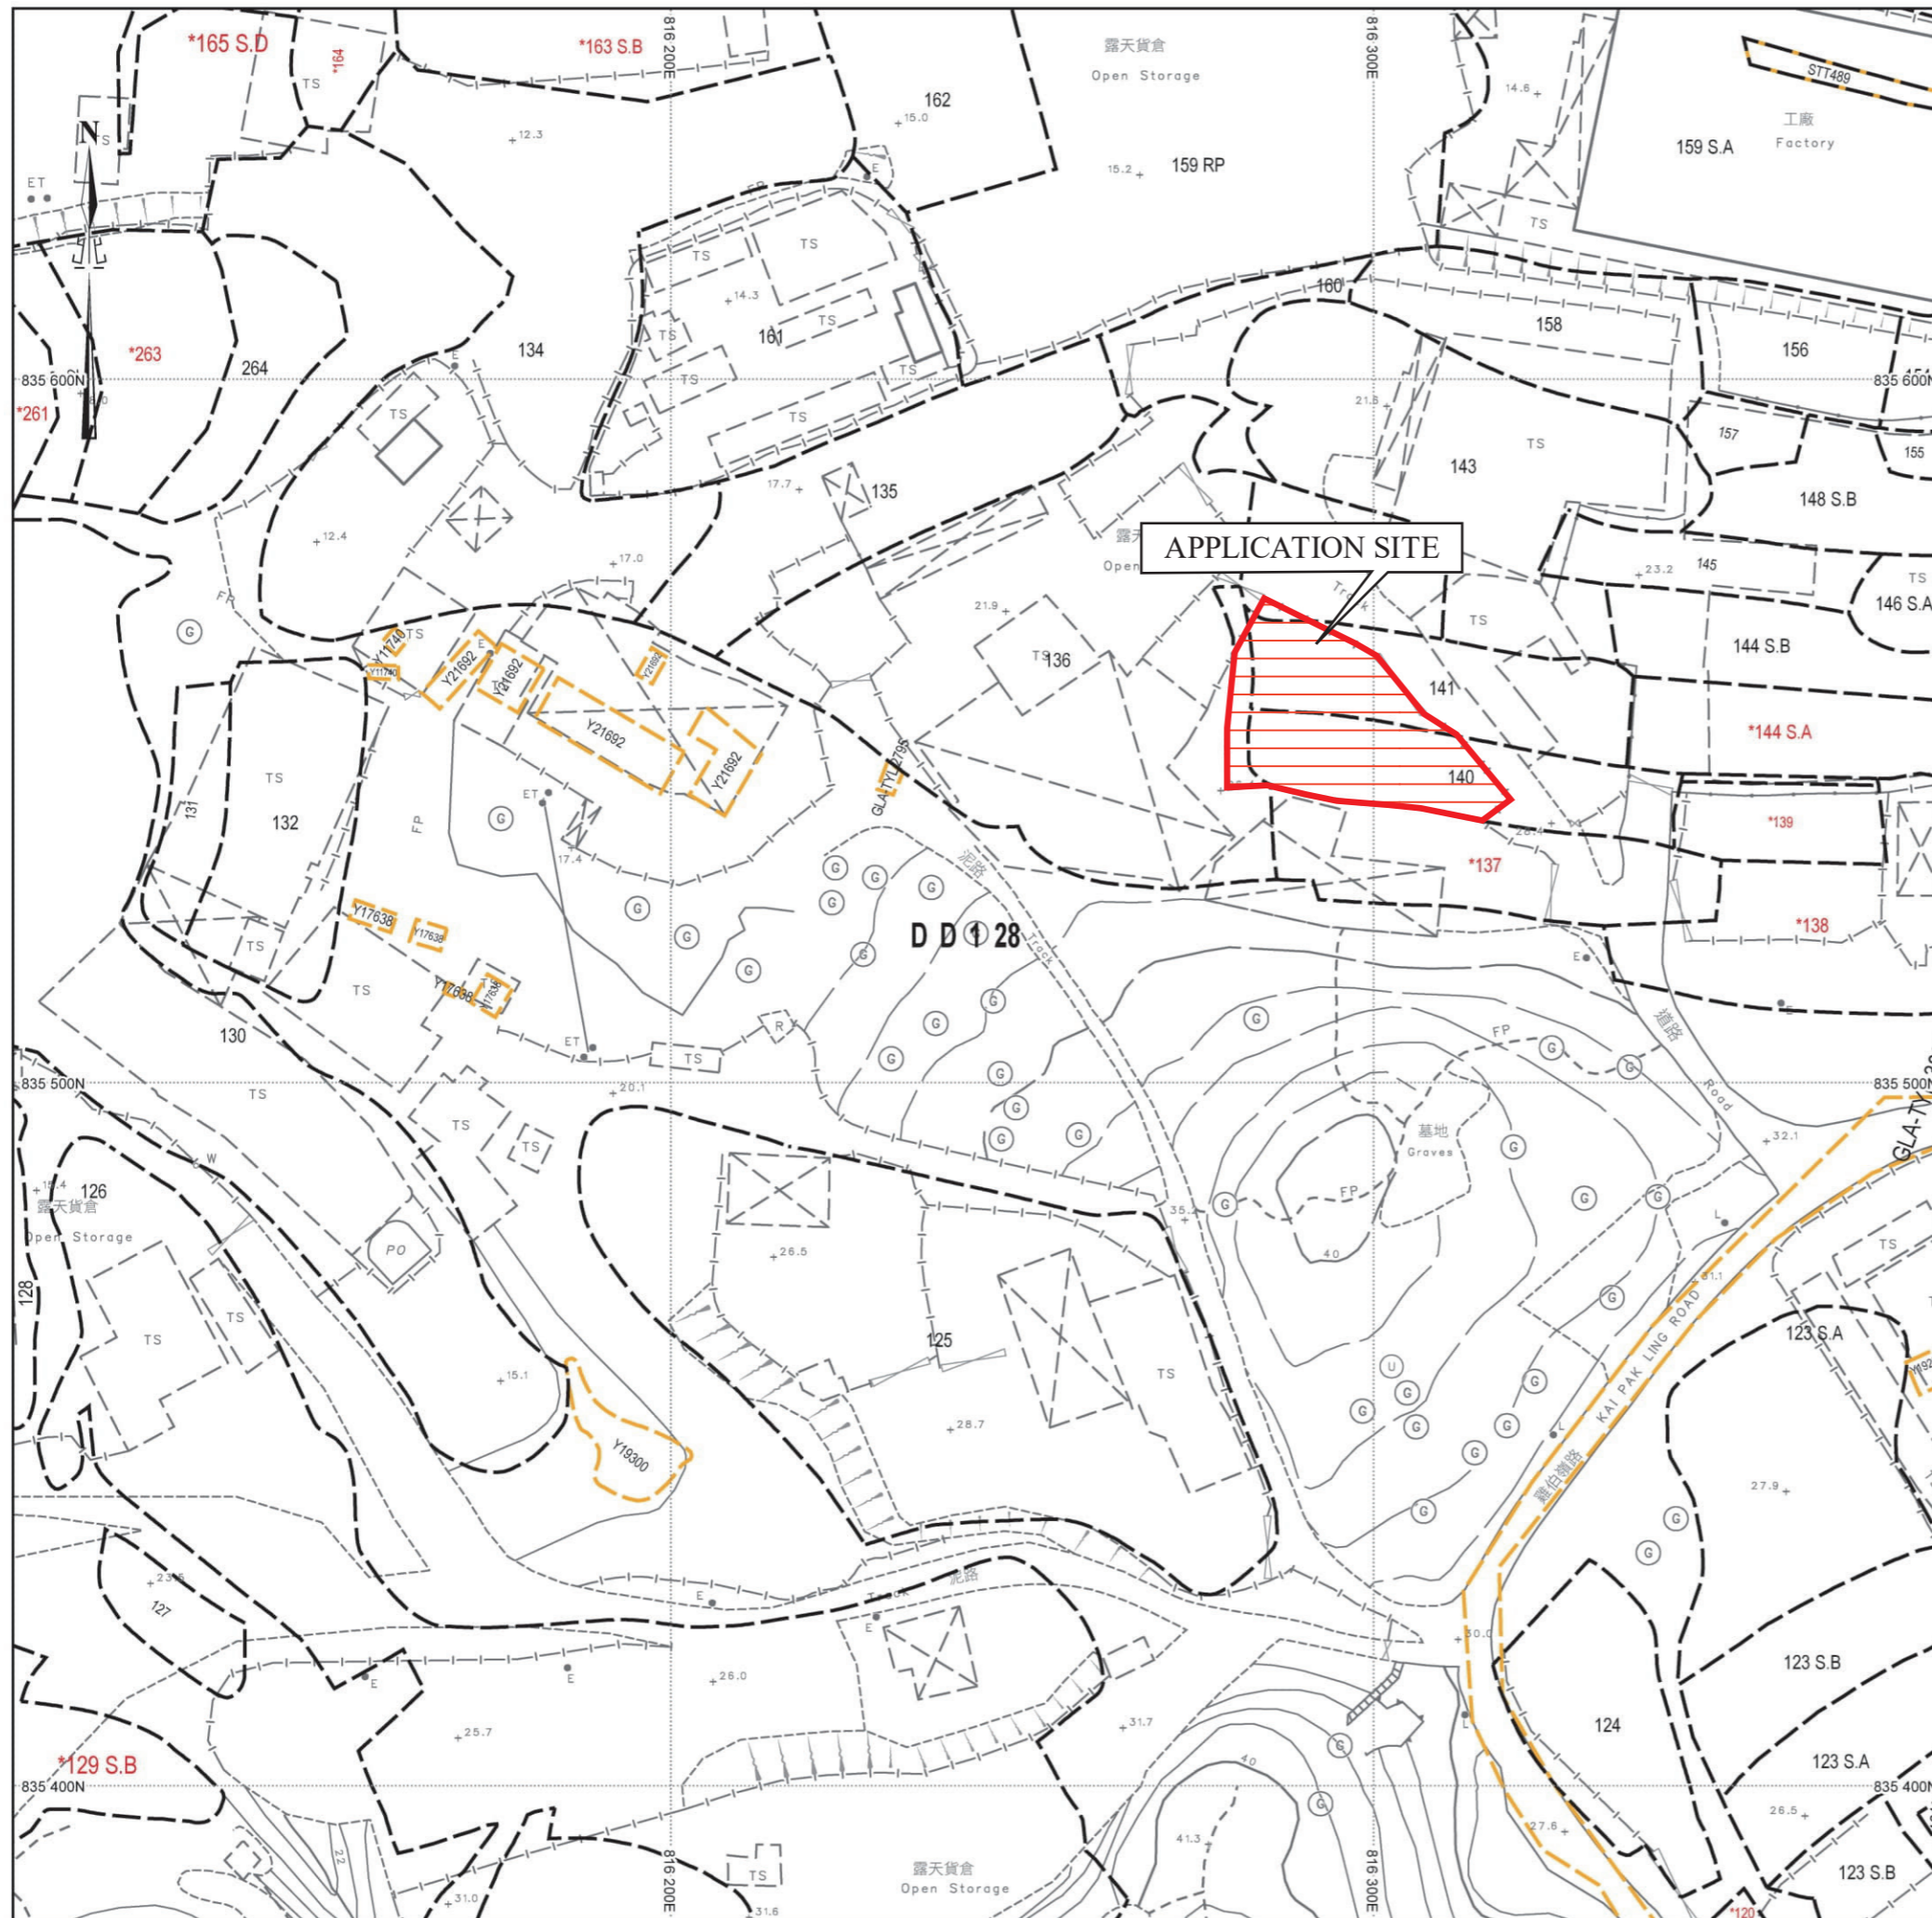

場地位置圖

SCALE 1 : 1000



場地設計圖

用途：露天存放建築材料

● ● ● 行車路線
SCALE 1 : 1000