




場地大綱圖

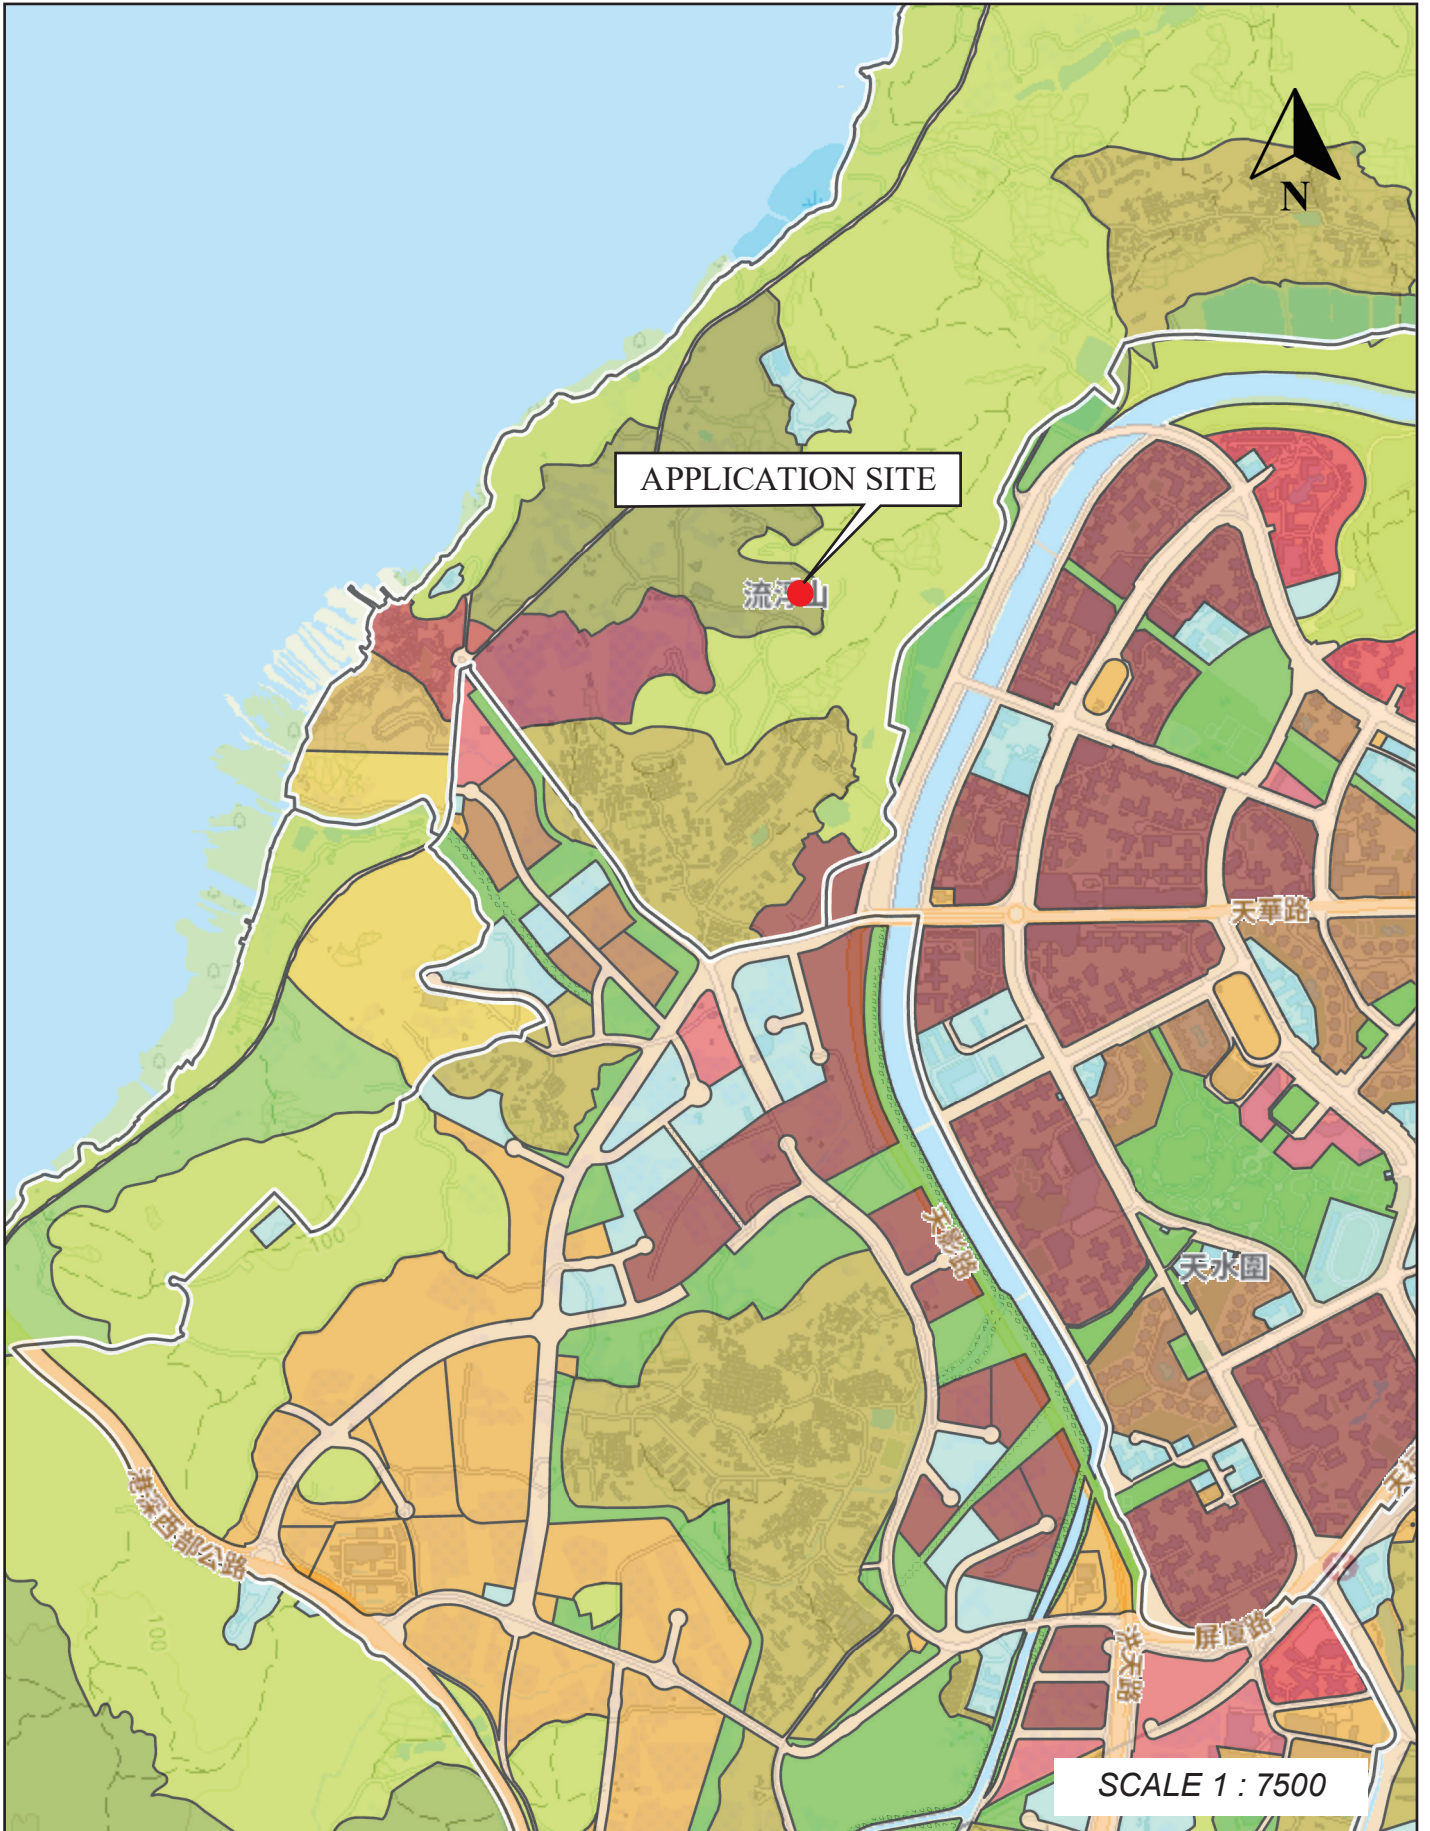

場地位置圖

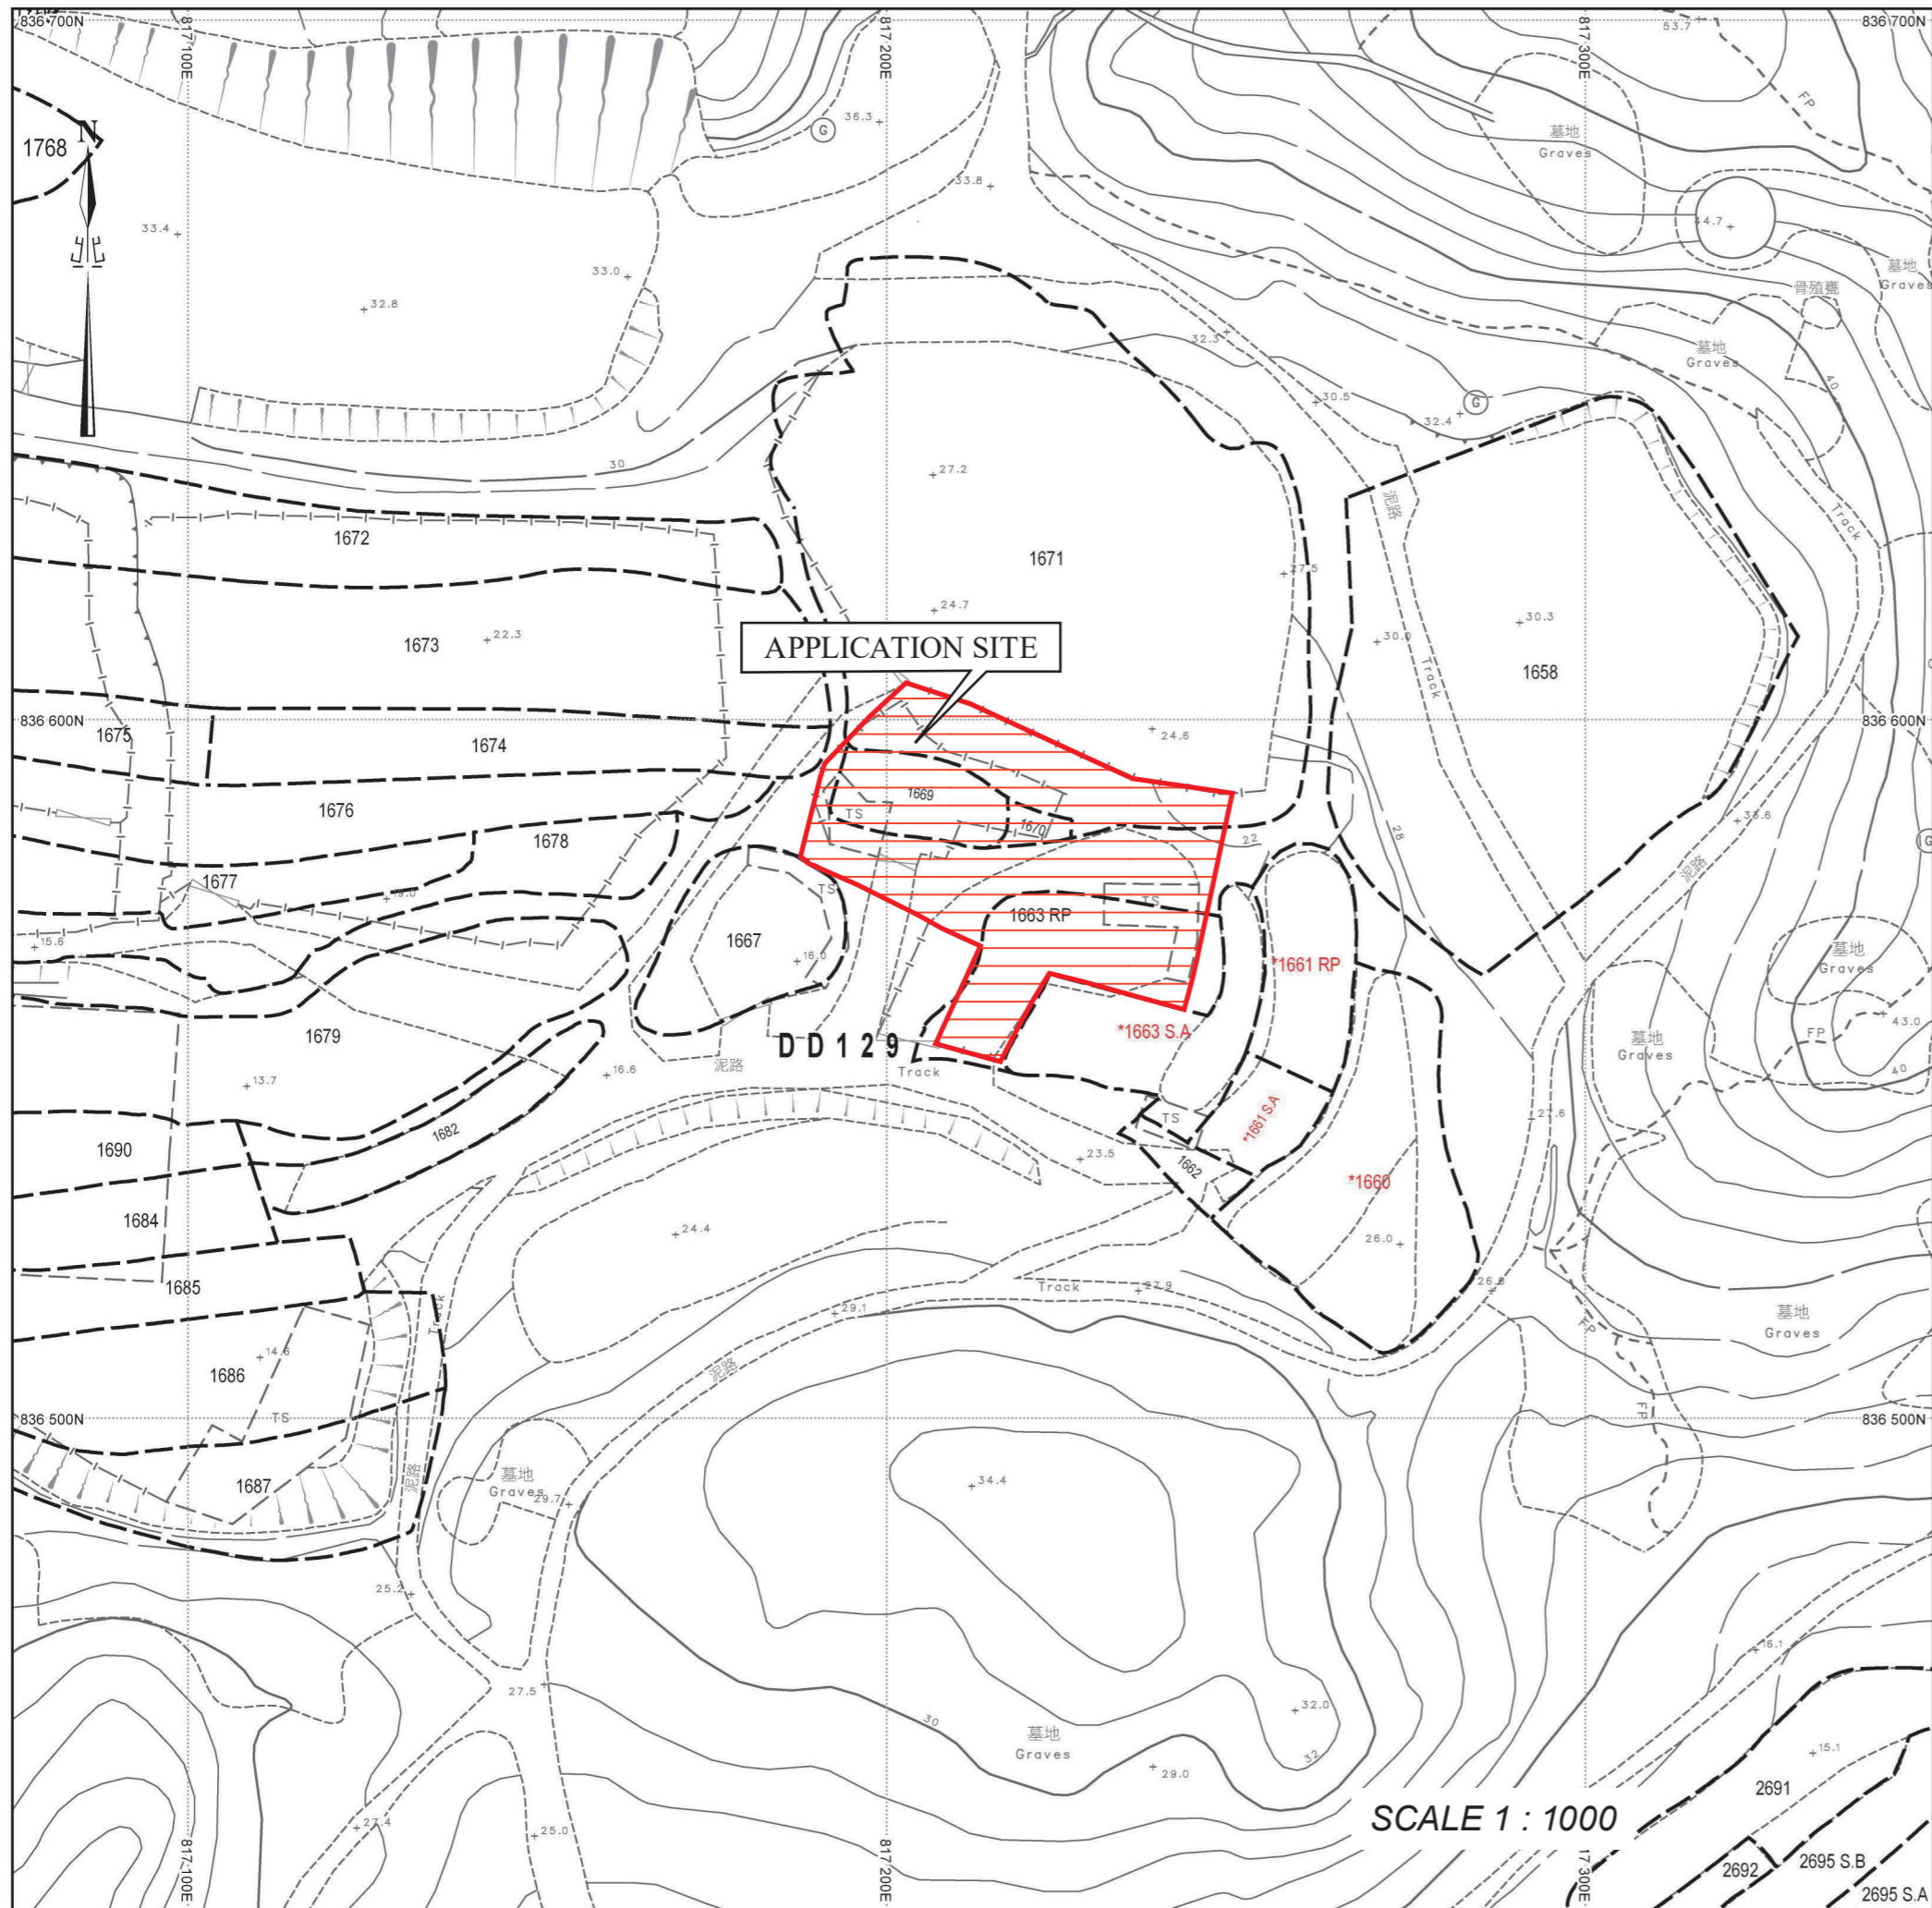

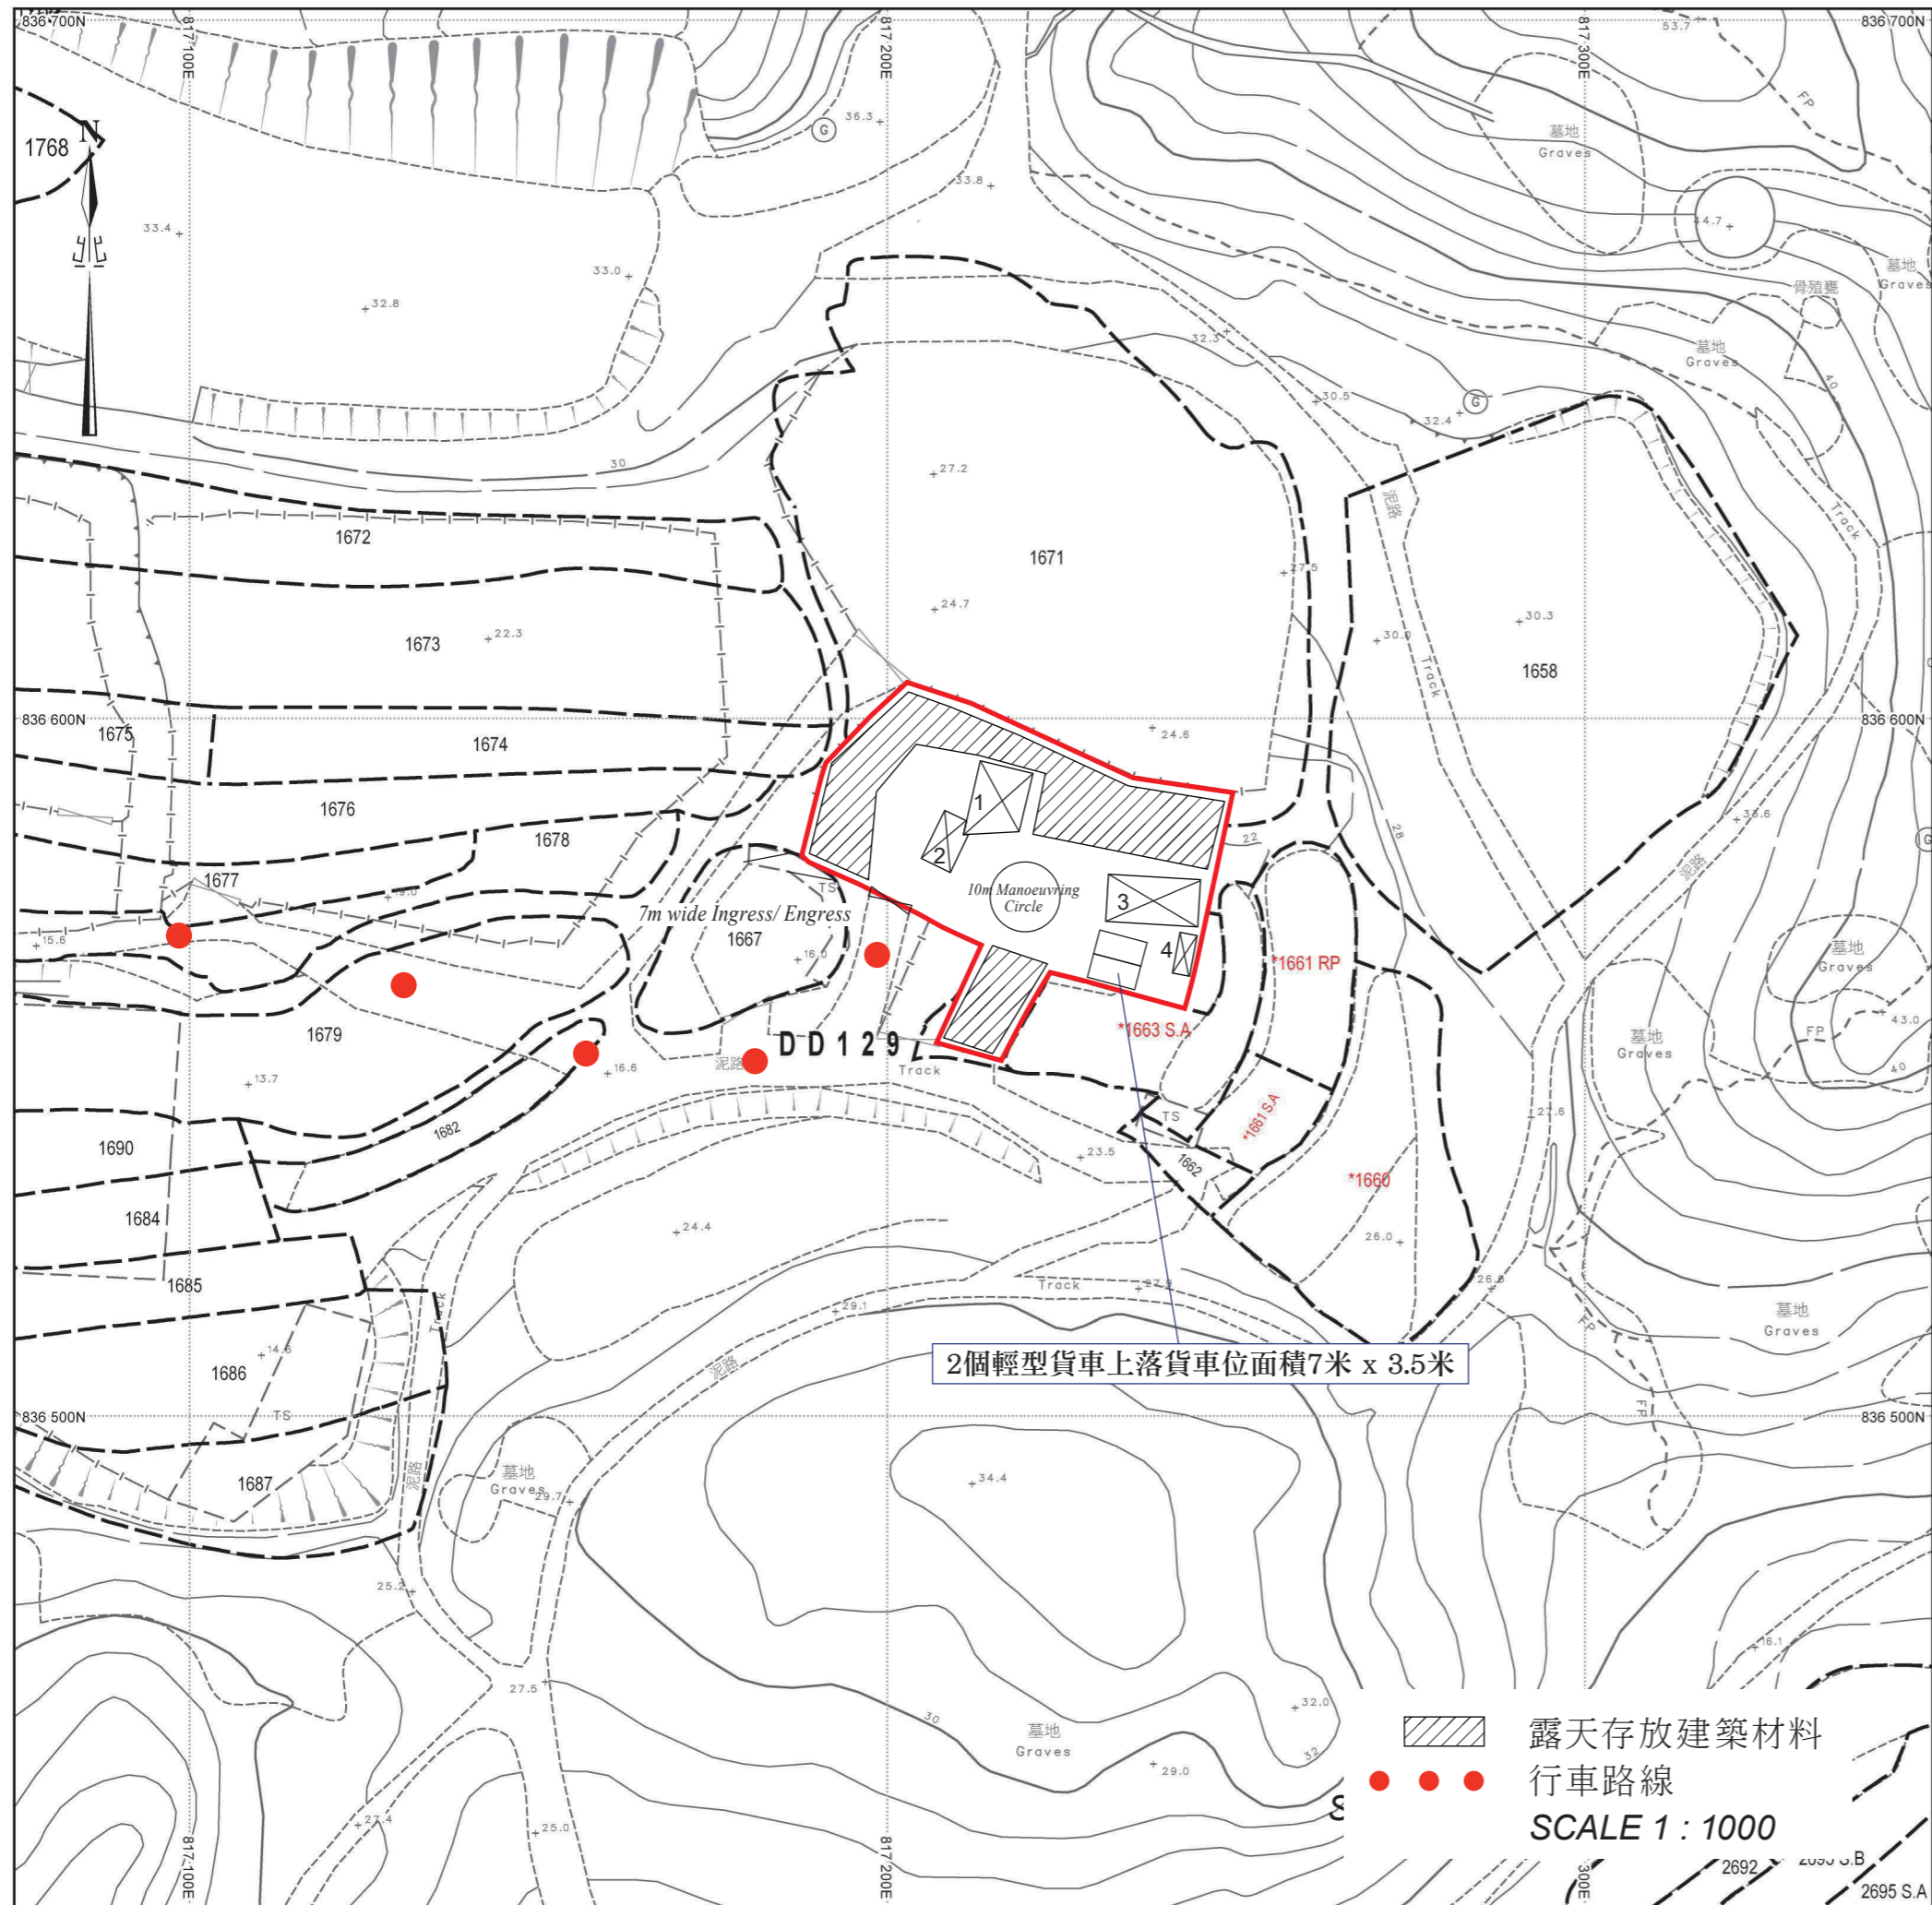

場地設計圖

構築物(1)
 用途：過貨涼棚
 建築物料：以金屬搭建
 高度：約6米
 層數：1層
 面積：約80平方米
 總樓面面積：約80平方米



構築物(2)
 用途：過貨涼棚
 建築物料：以金屬搭建
 高度：約5米
 層數：1層
 面積：約34平方米
 總樓面面積：約34平方米

構築物(3)
 用途：過貨涼棚
 建築物料：以金屬搭建
 高度：約6米
 層數：1層
 面積：約90平方米
 總樓面面積：約90平方米

構築物(4)
 用途：寫字樓
 建築物料：以金屬搭建
 高度：約3米
 層數：1層
 面積：約24平方米
 總樓面面積：約24平方米

露天存放建築材料
 面積：約636平方米

2個輕型貨車上落貨車位面積7米 x 3.5米

 露天存放建築材料
 行車路線
 SCALE 1 : 1000