



場地大綱圖

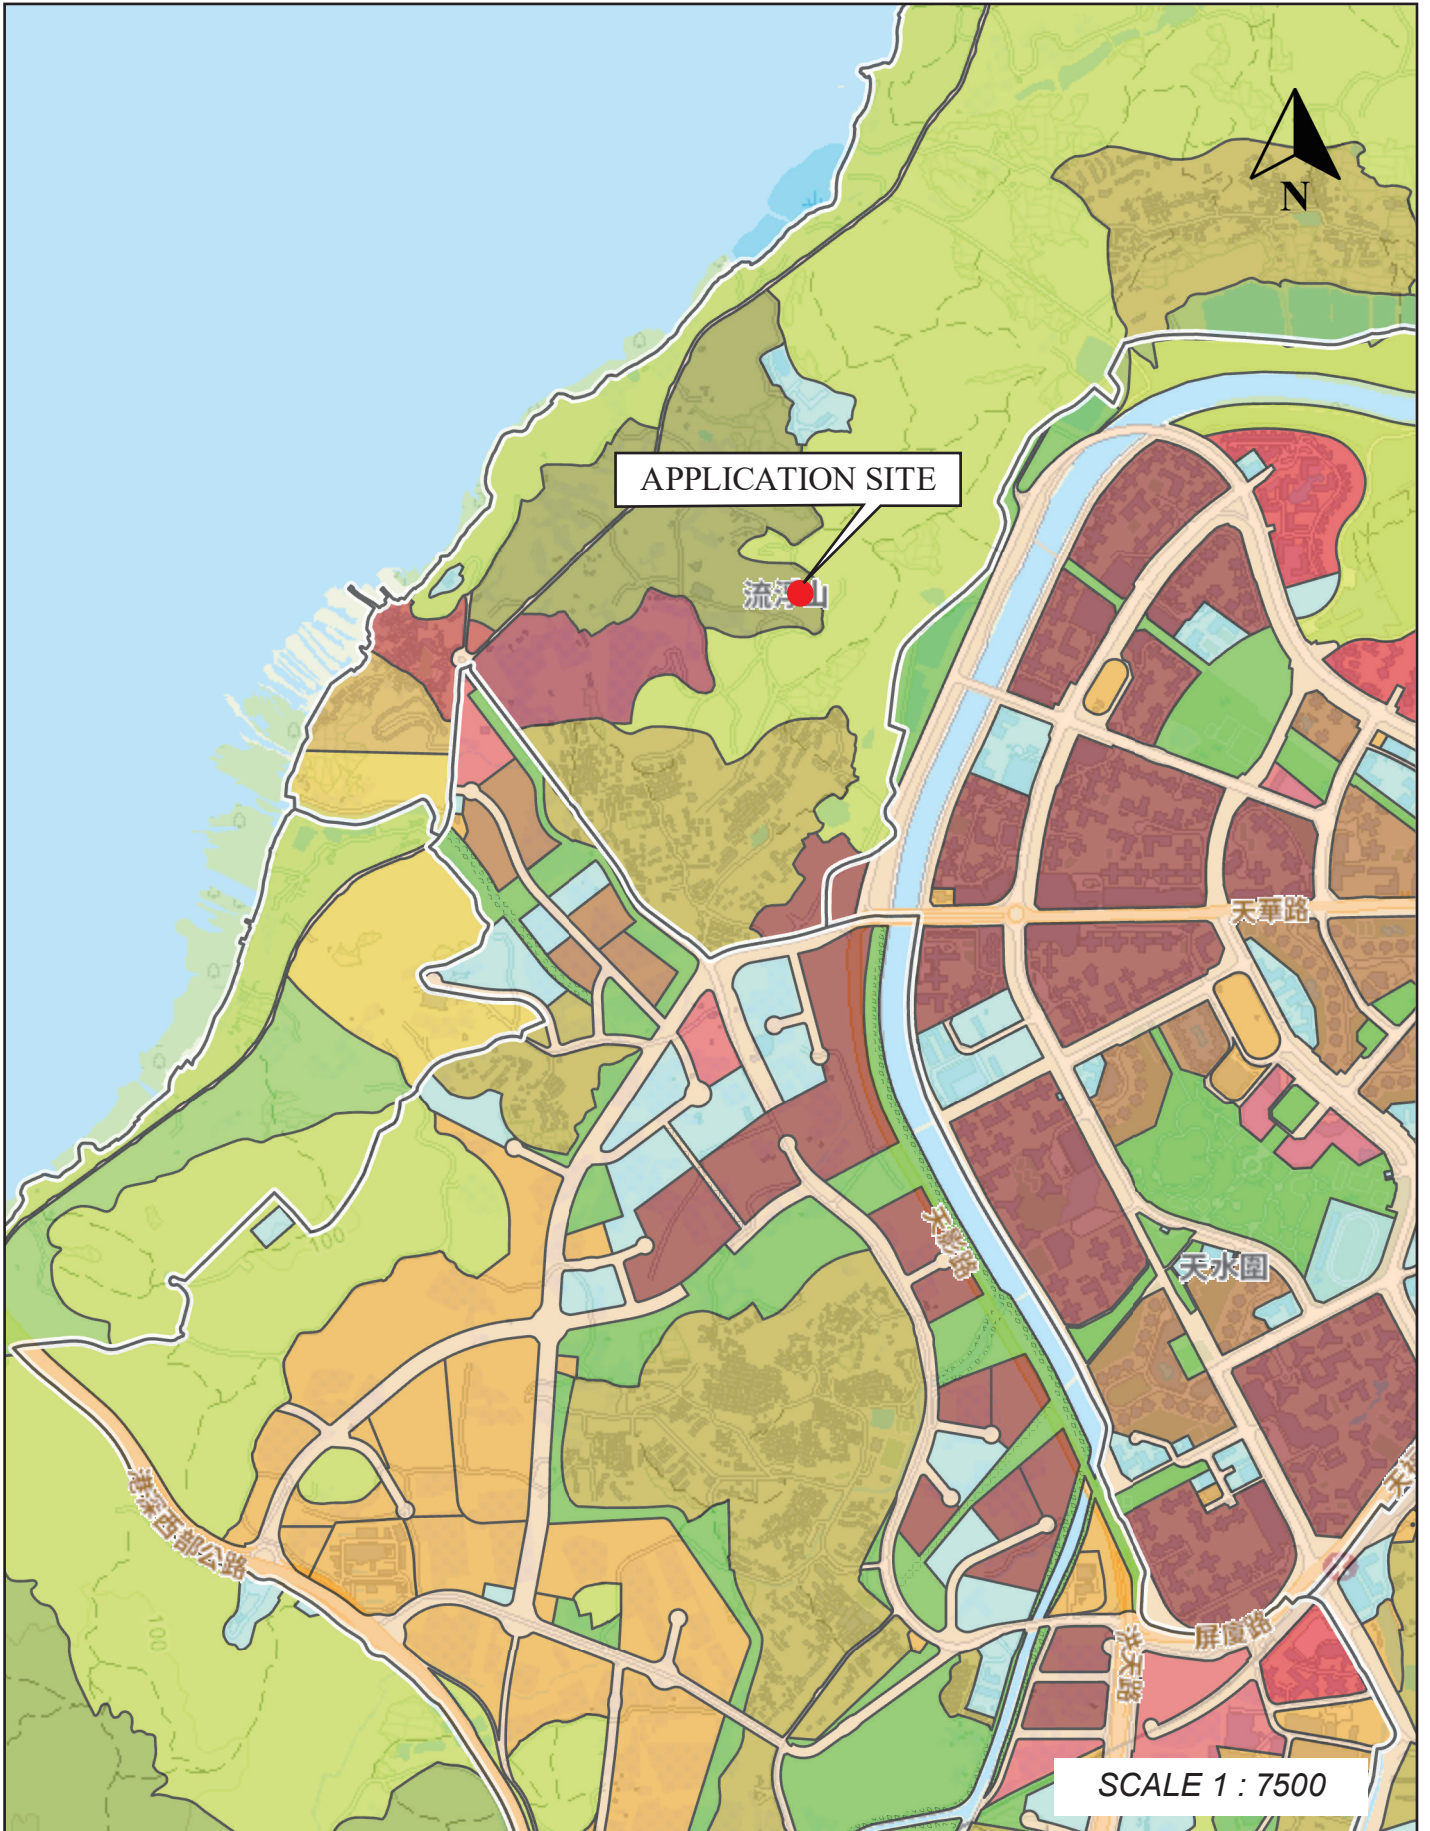

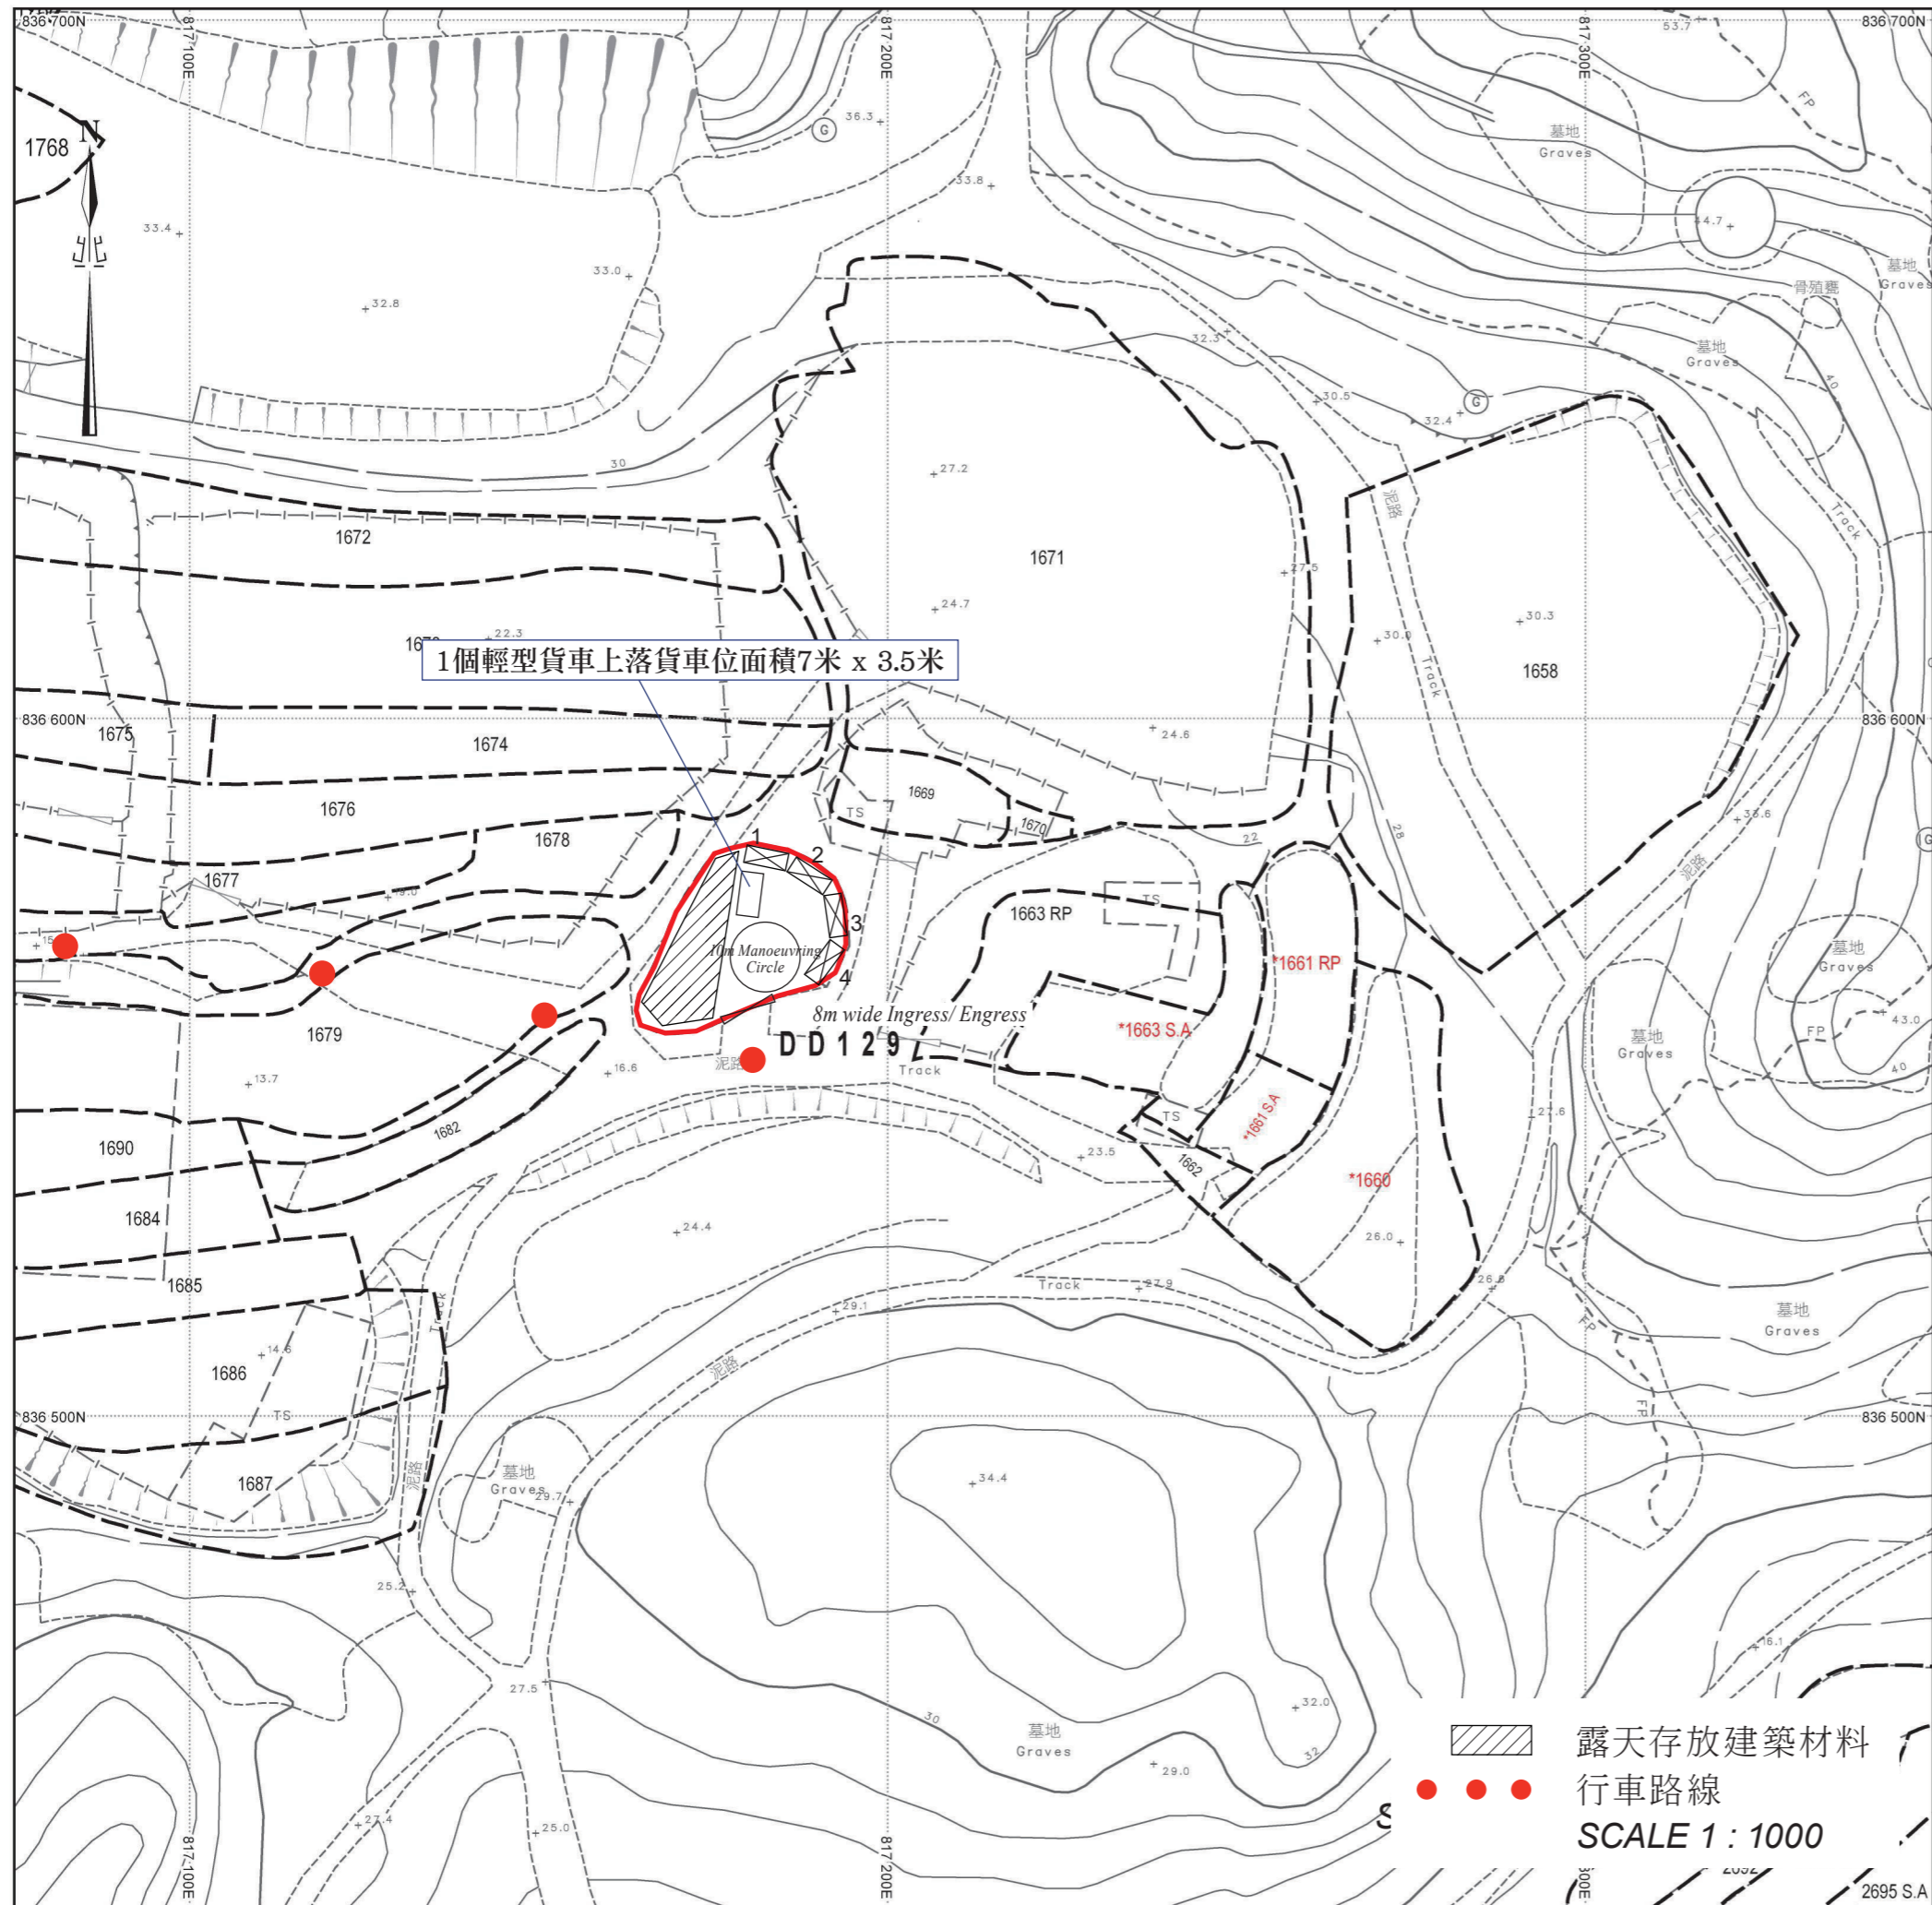

場地設計圖

構築物(1)
 用途：寫字樓及洗手間
 建築物料：以金屬搭建
 高度：約3米
 層數：1層
 面積：約18平方米
 總樓面面積：約18平方米

構築物(2)
 用途：保安室
 建築物料：以金屬搭建
 高度：約3米
 層數：1層
 面積：約18平方米
 總樓面面積：約18平方米

構築物(3)
 用途：存放建築材料
 建築物料：以金屬搭建
 高度：約3米
 層數：1層
 面積：約18平方米
 總樓面面積：約18平方米

構築物(4)
 用途：存放建築材料
 建築物料：以金屬搭建
 高度：約3米
 層數：1層
 面積：約18平方米
 總樓面面積：約18平方米

露天存放建築材料
 面積：約168平方米