




場地大綱圖

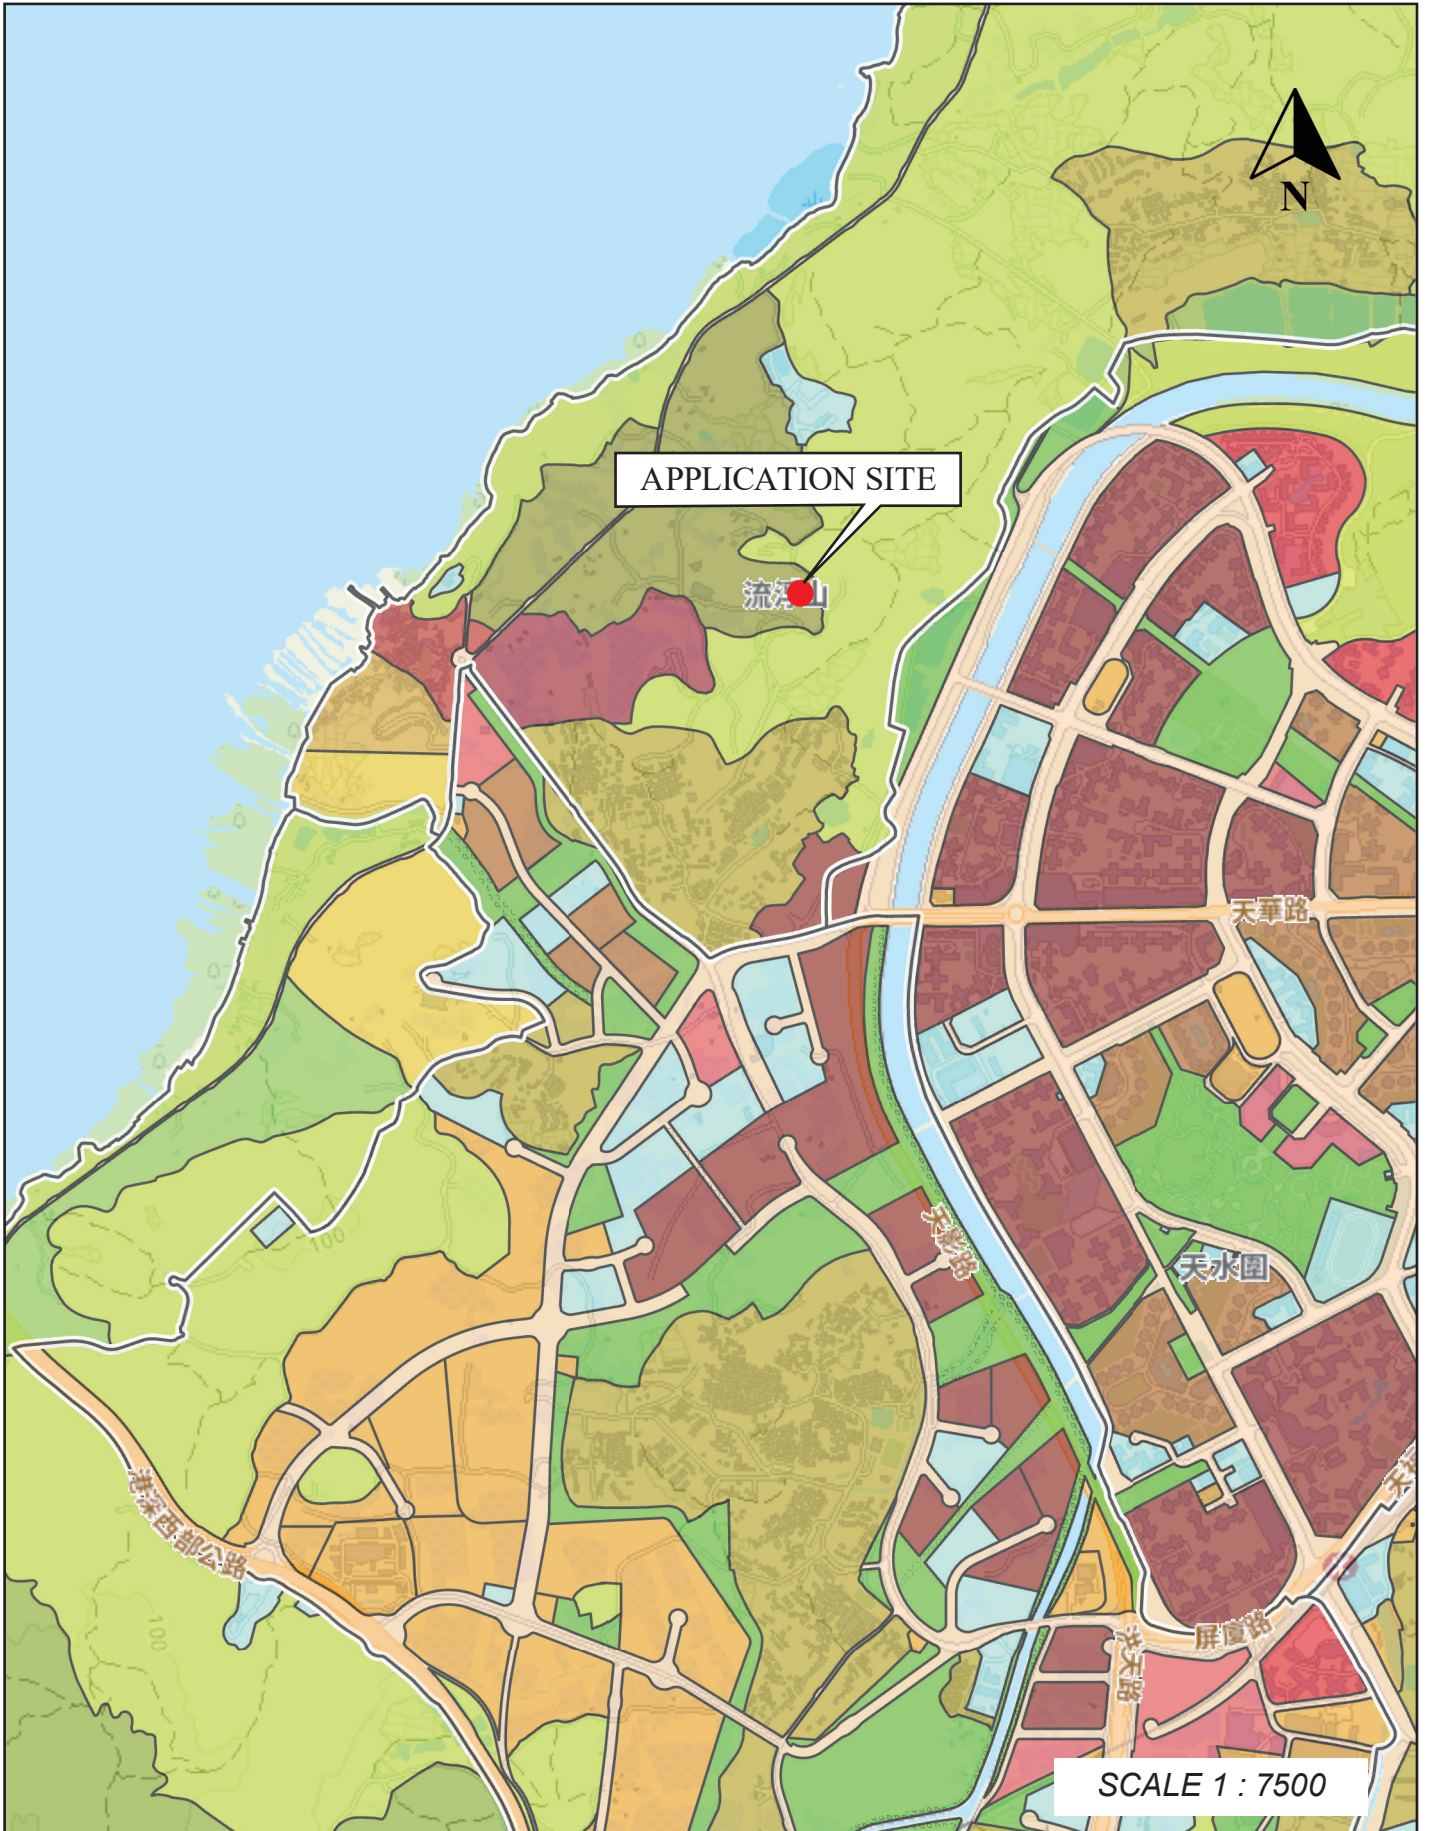

場地位置圖

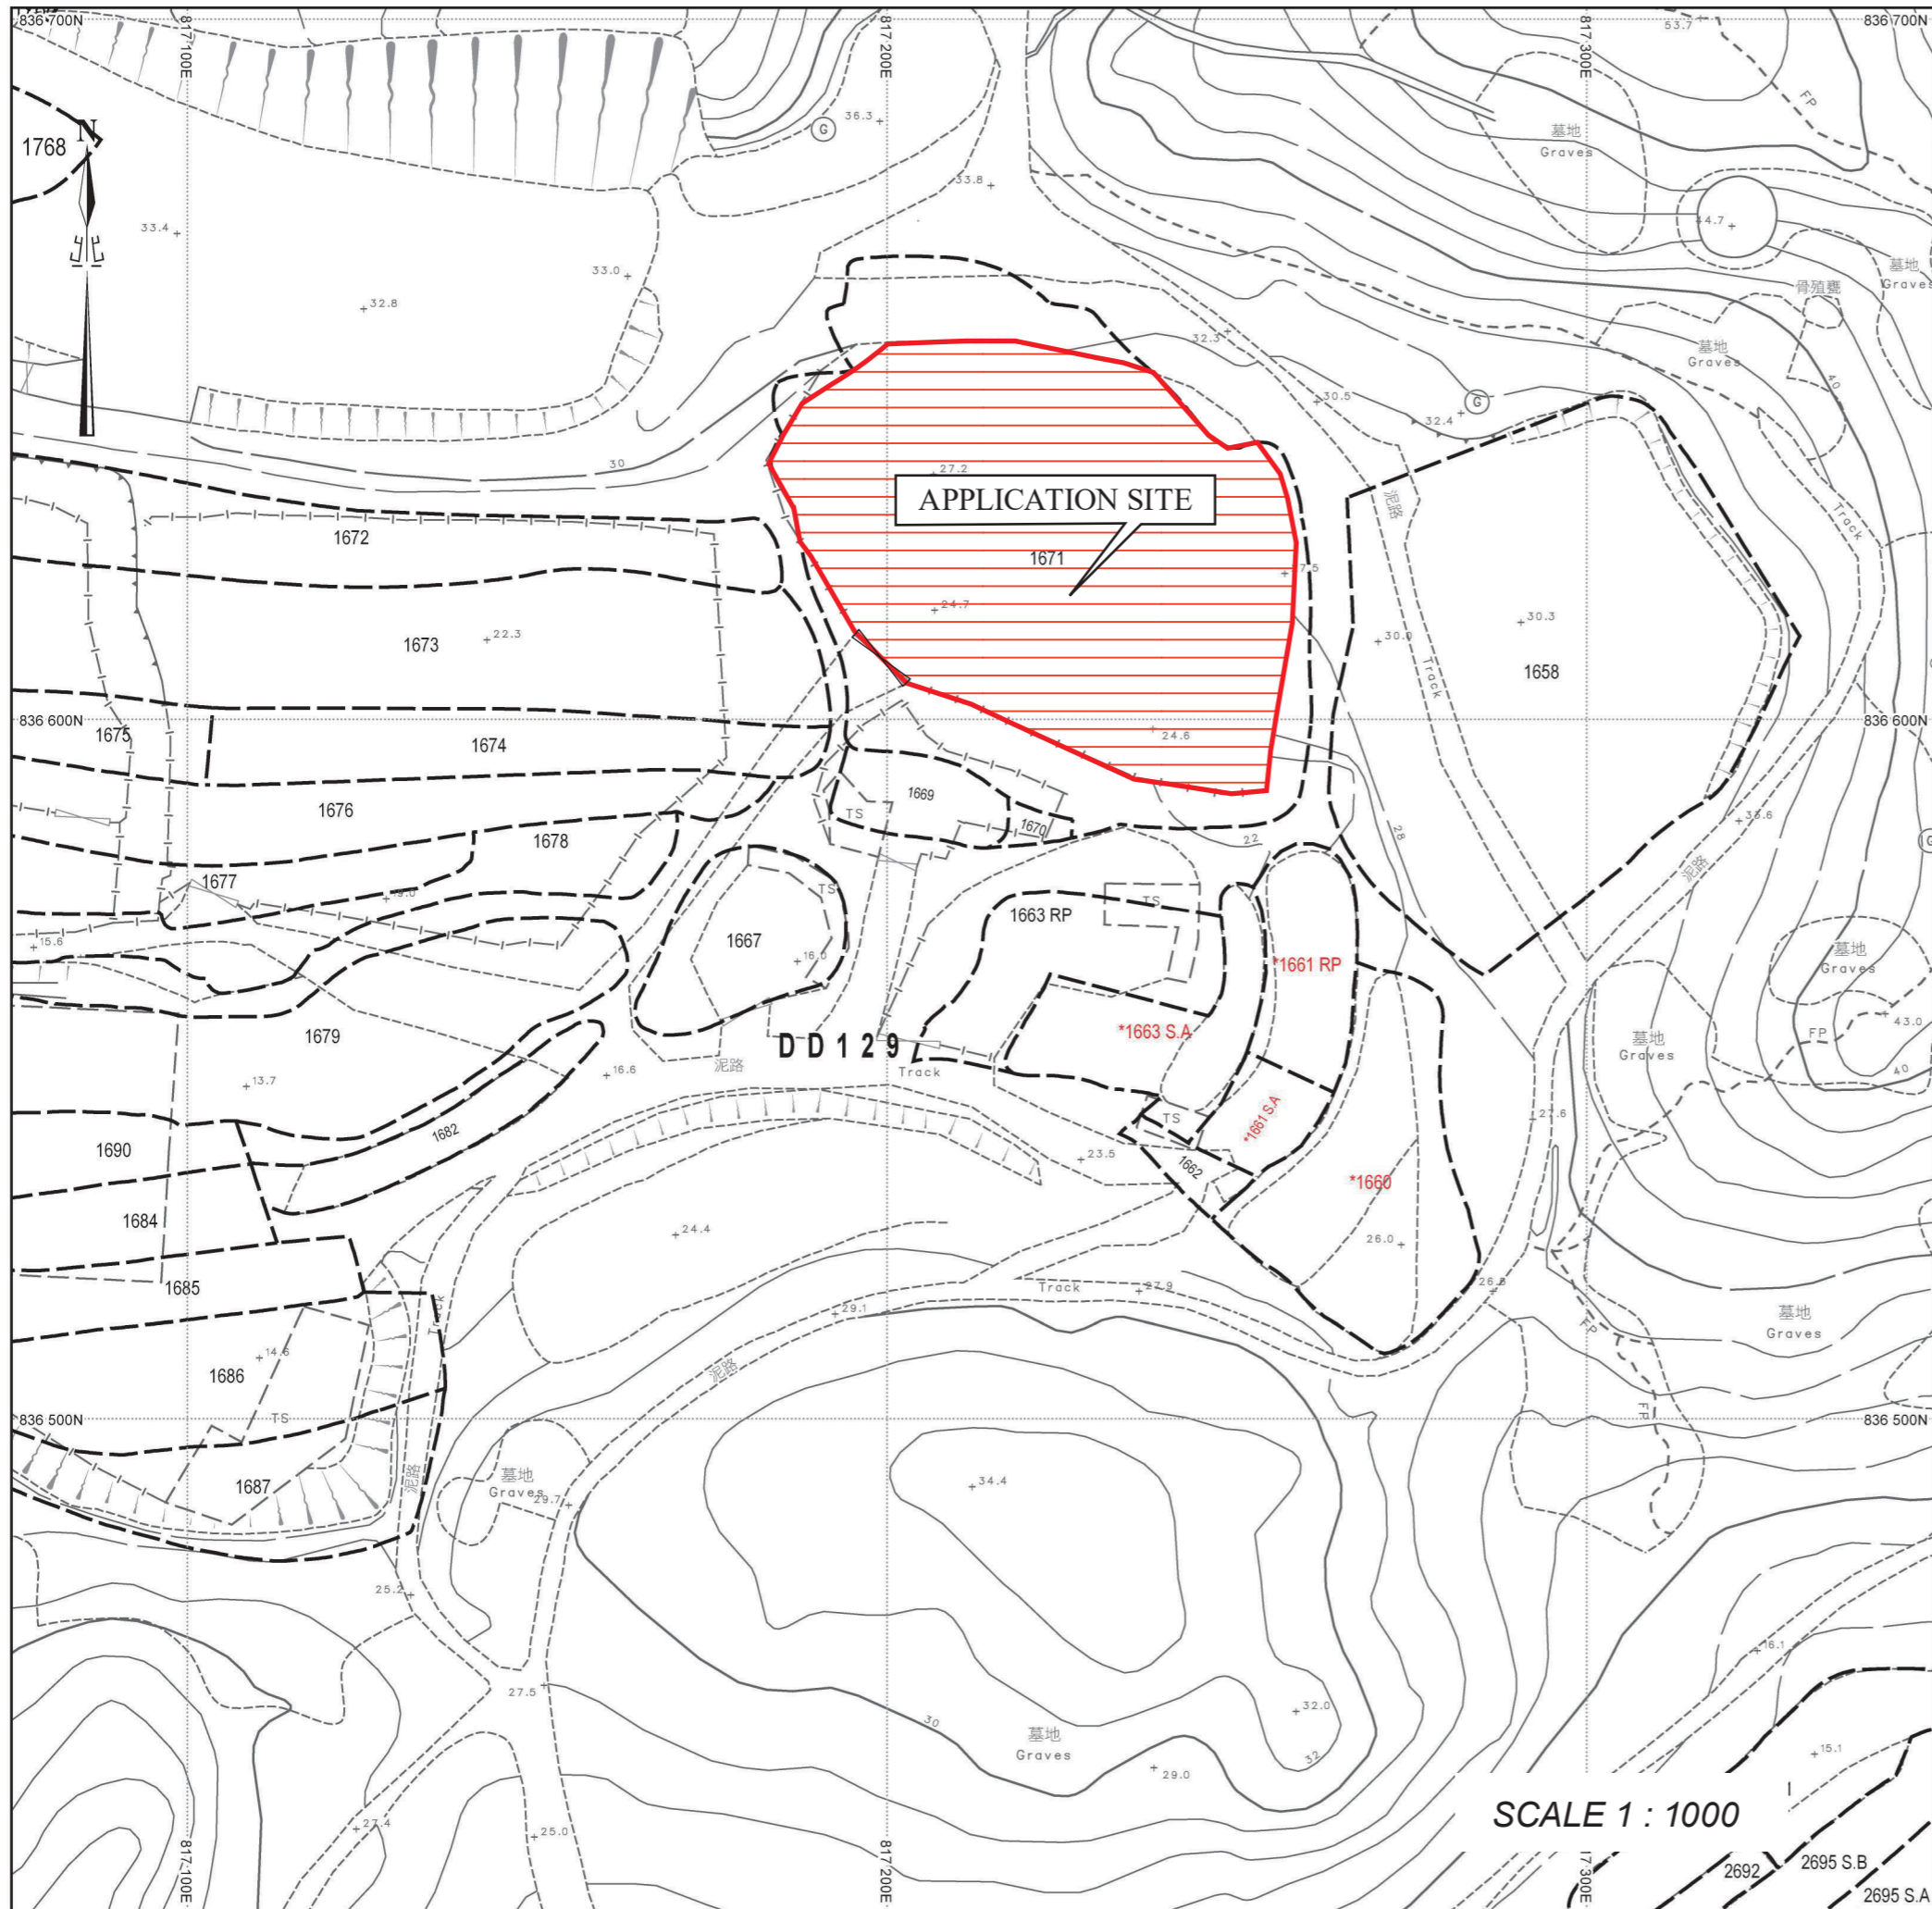

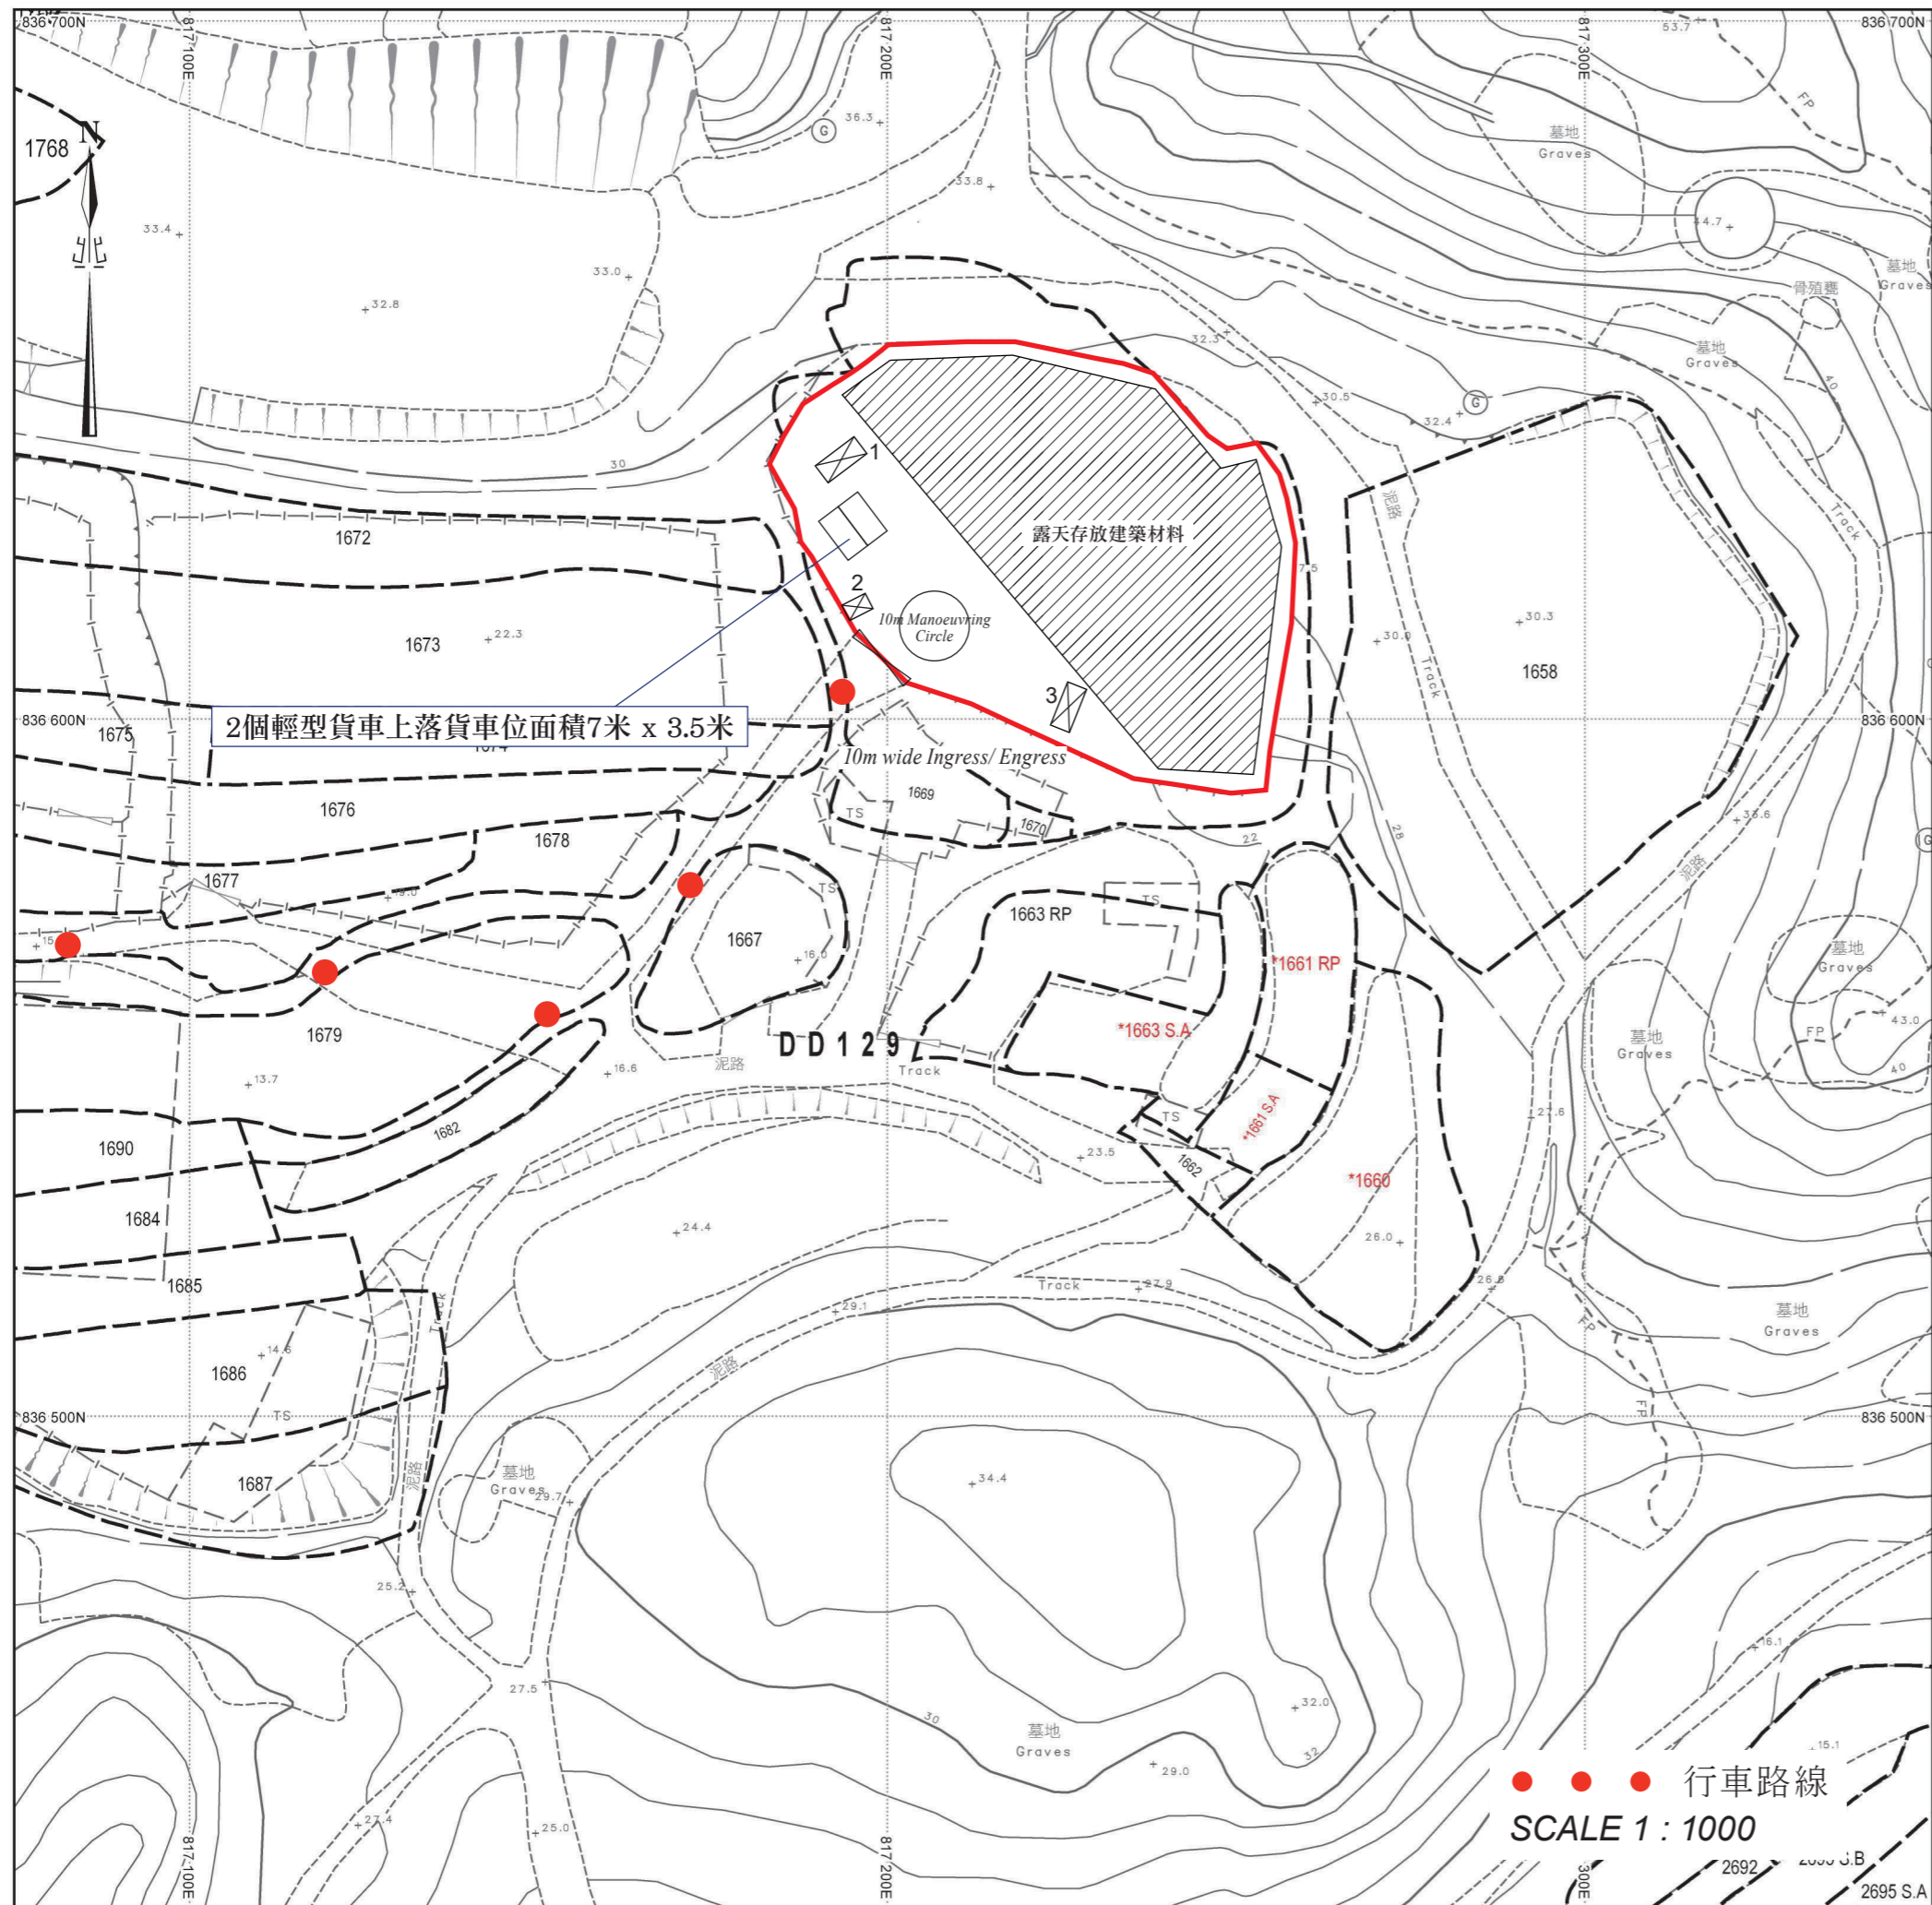

### 場地設計圖

構築物(1)  
 用途: 寫字樓  
 建築物料: 以金屬搭建  
 高度: 約4米  
 層數: 1層  
 面積: 約20平方米  
 總樓面面積: 約20平方米

構築物(2)  
 用途: 保安室  
 建築物料: 以金屬搭建  
 高度: 約3米  
 層數: 1層  
 面積: 約10平方米  
 總樓面面積: 約10平方米

構築物(3)  
 用途: 存放建築材料  
 建築物料: 以金屬搭建  
 高度: 約3米  
 層數: 1層  
 面積: 約20平方米  
 總樓面面積: 約20平方米

露天存放建築材料  
 面積: 約2070平方米

● ● ● 行車路線  
 SCALE 1 : 1000