車輛出入模擬圖

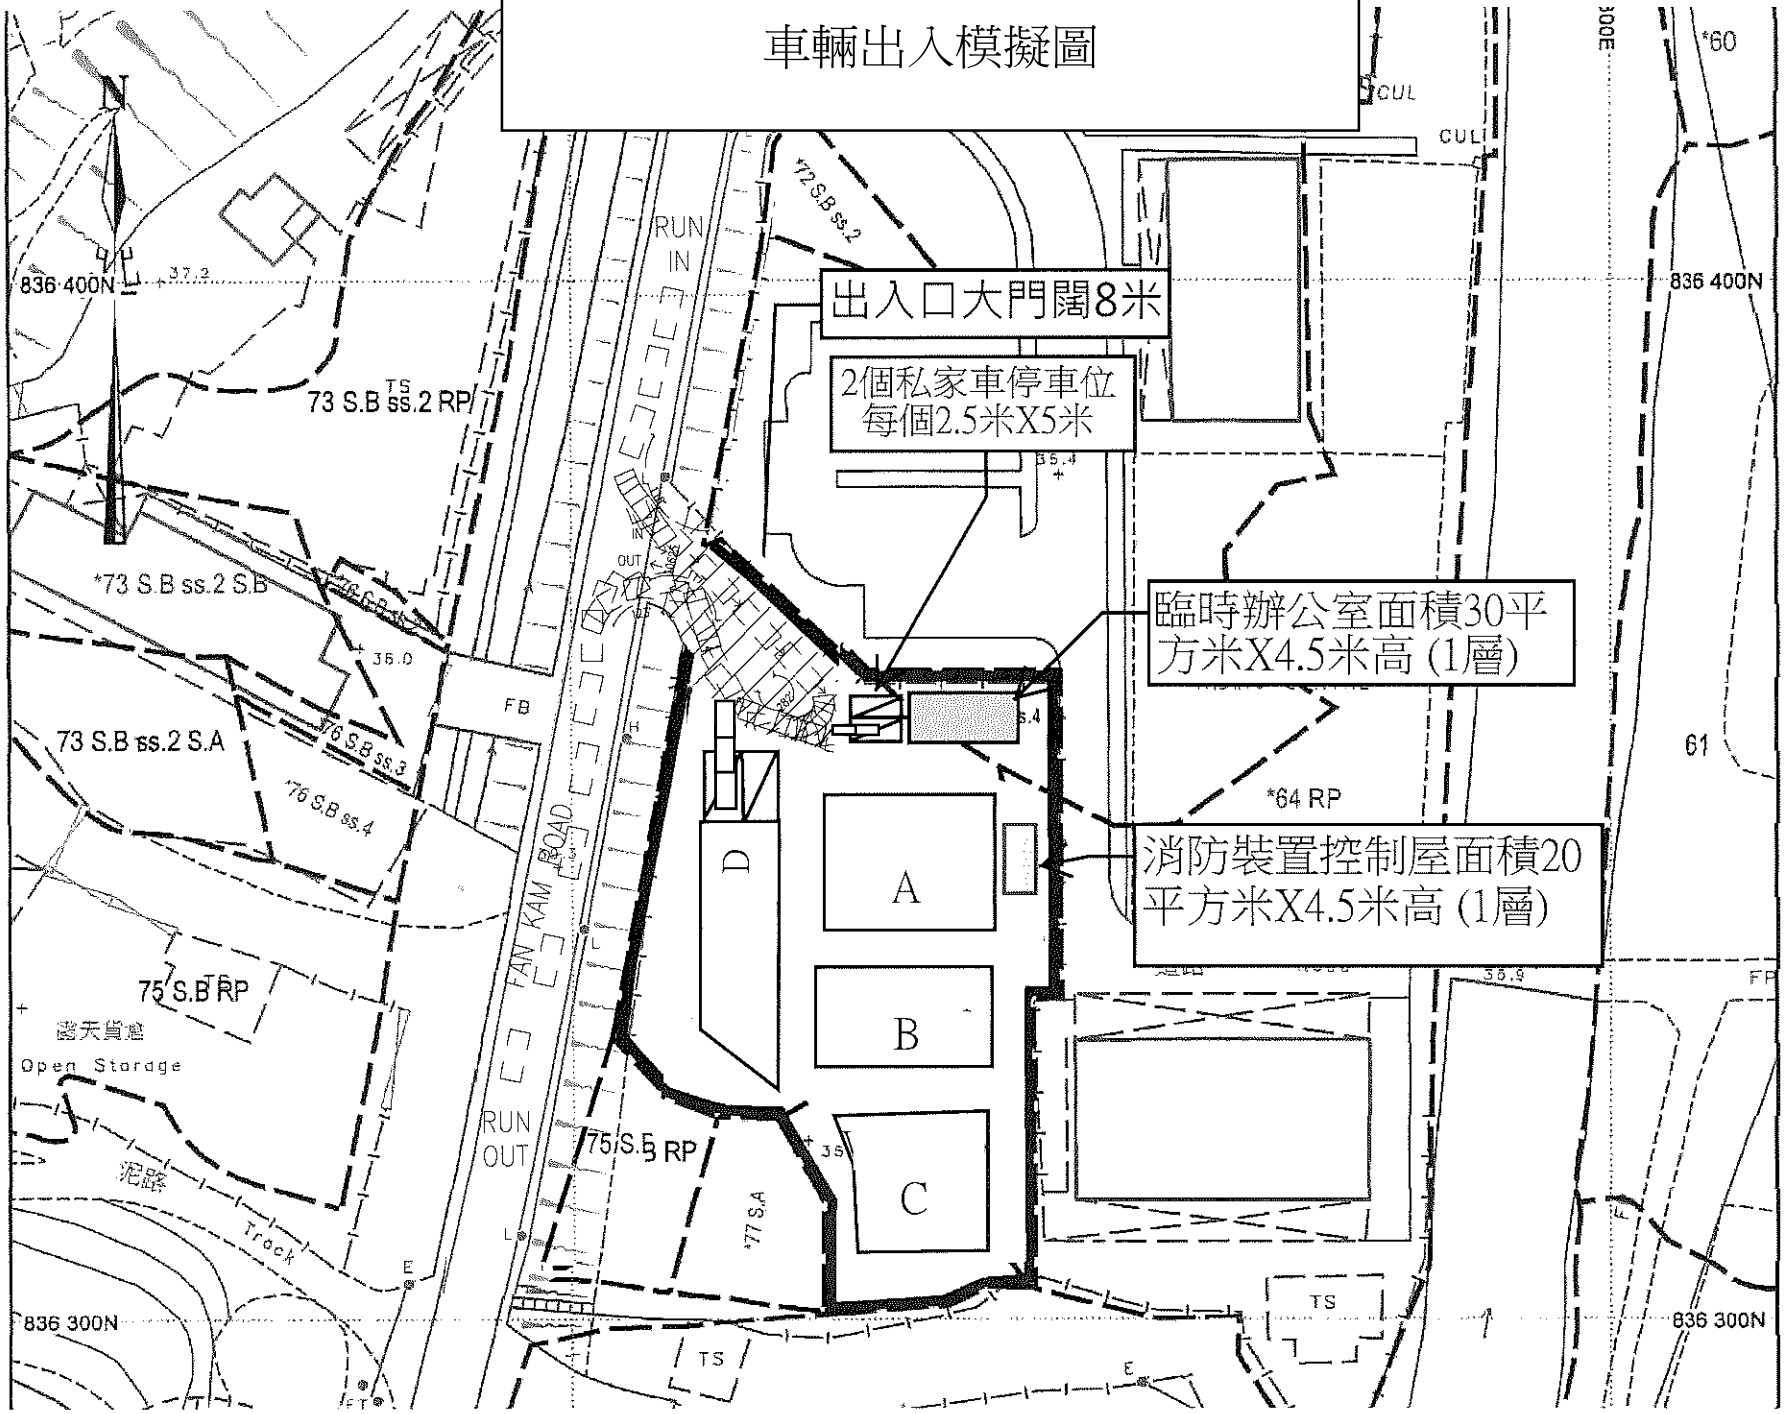
出入口大門闊8米
2個私家車停車位
每個2.5米X5米
臨時辦公室面積30平
方米X4.5米高 (1層)
消防裝置控制屋面積20
平方米X4.5米高 (1層)
A
B
C
D
RUN IN
RUN OUT
FAN KAM ROAD
836 400N
836 300N
73 S.B ss.2 RP
*73 S.B ss.2 S.B
73 S.B ss.2 S.A
75 S.B RP
露天貨倉
Open Stordge
泥路
Track
*64 RP
61
*60