

Urgent Return receipt Expand Group Restricted Prevent Copy

## **Ying Yeung MO/PLAND**

---

寄件者: [REDACTED]  
寄件日期: 2024年03月25日星期一 16:30  
收件者: tpbpd/PLAND; Ying Yeung MO/PLAND  
主旨: 有關A/YL-PH/983 規劃申請補充資料  
附件: 2024-03-25\_PH983補充資料.pdf  
類別: Internet Email

煩請閣下檢閱，謝謝。

致： 城市規劃委員會  
粉嶺、上水及元朗東規劃處

**有關 A/YL-PH/983**  
**規劃申請補充資料**

申請人現就日前政府部門人員的查詢/意見，作出以下補充/修改：

1. 提供申請地點現有排水設施記錄。

隨件附上相關文件以供參考。

申請人： 志科有限公司


通訊地址： [REDACTED]

傳真號碼： [REDACTED]

聯絡電話： [REDACTED]

電郵地址： [REDACTED]

日期： 2024 年 03 月 25 日

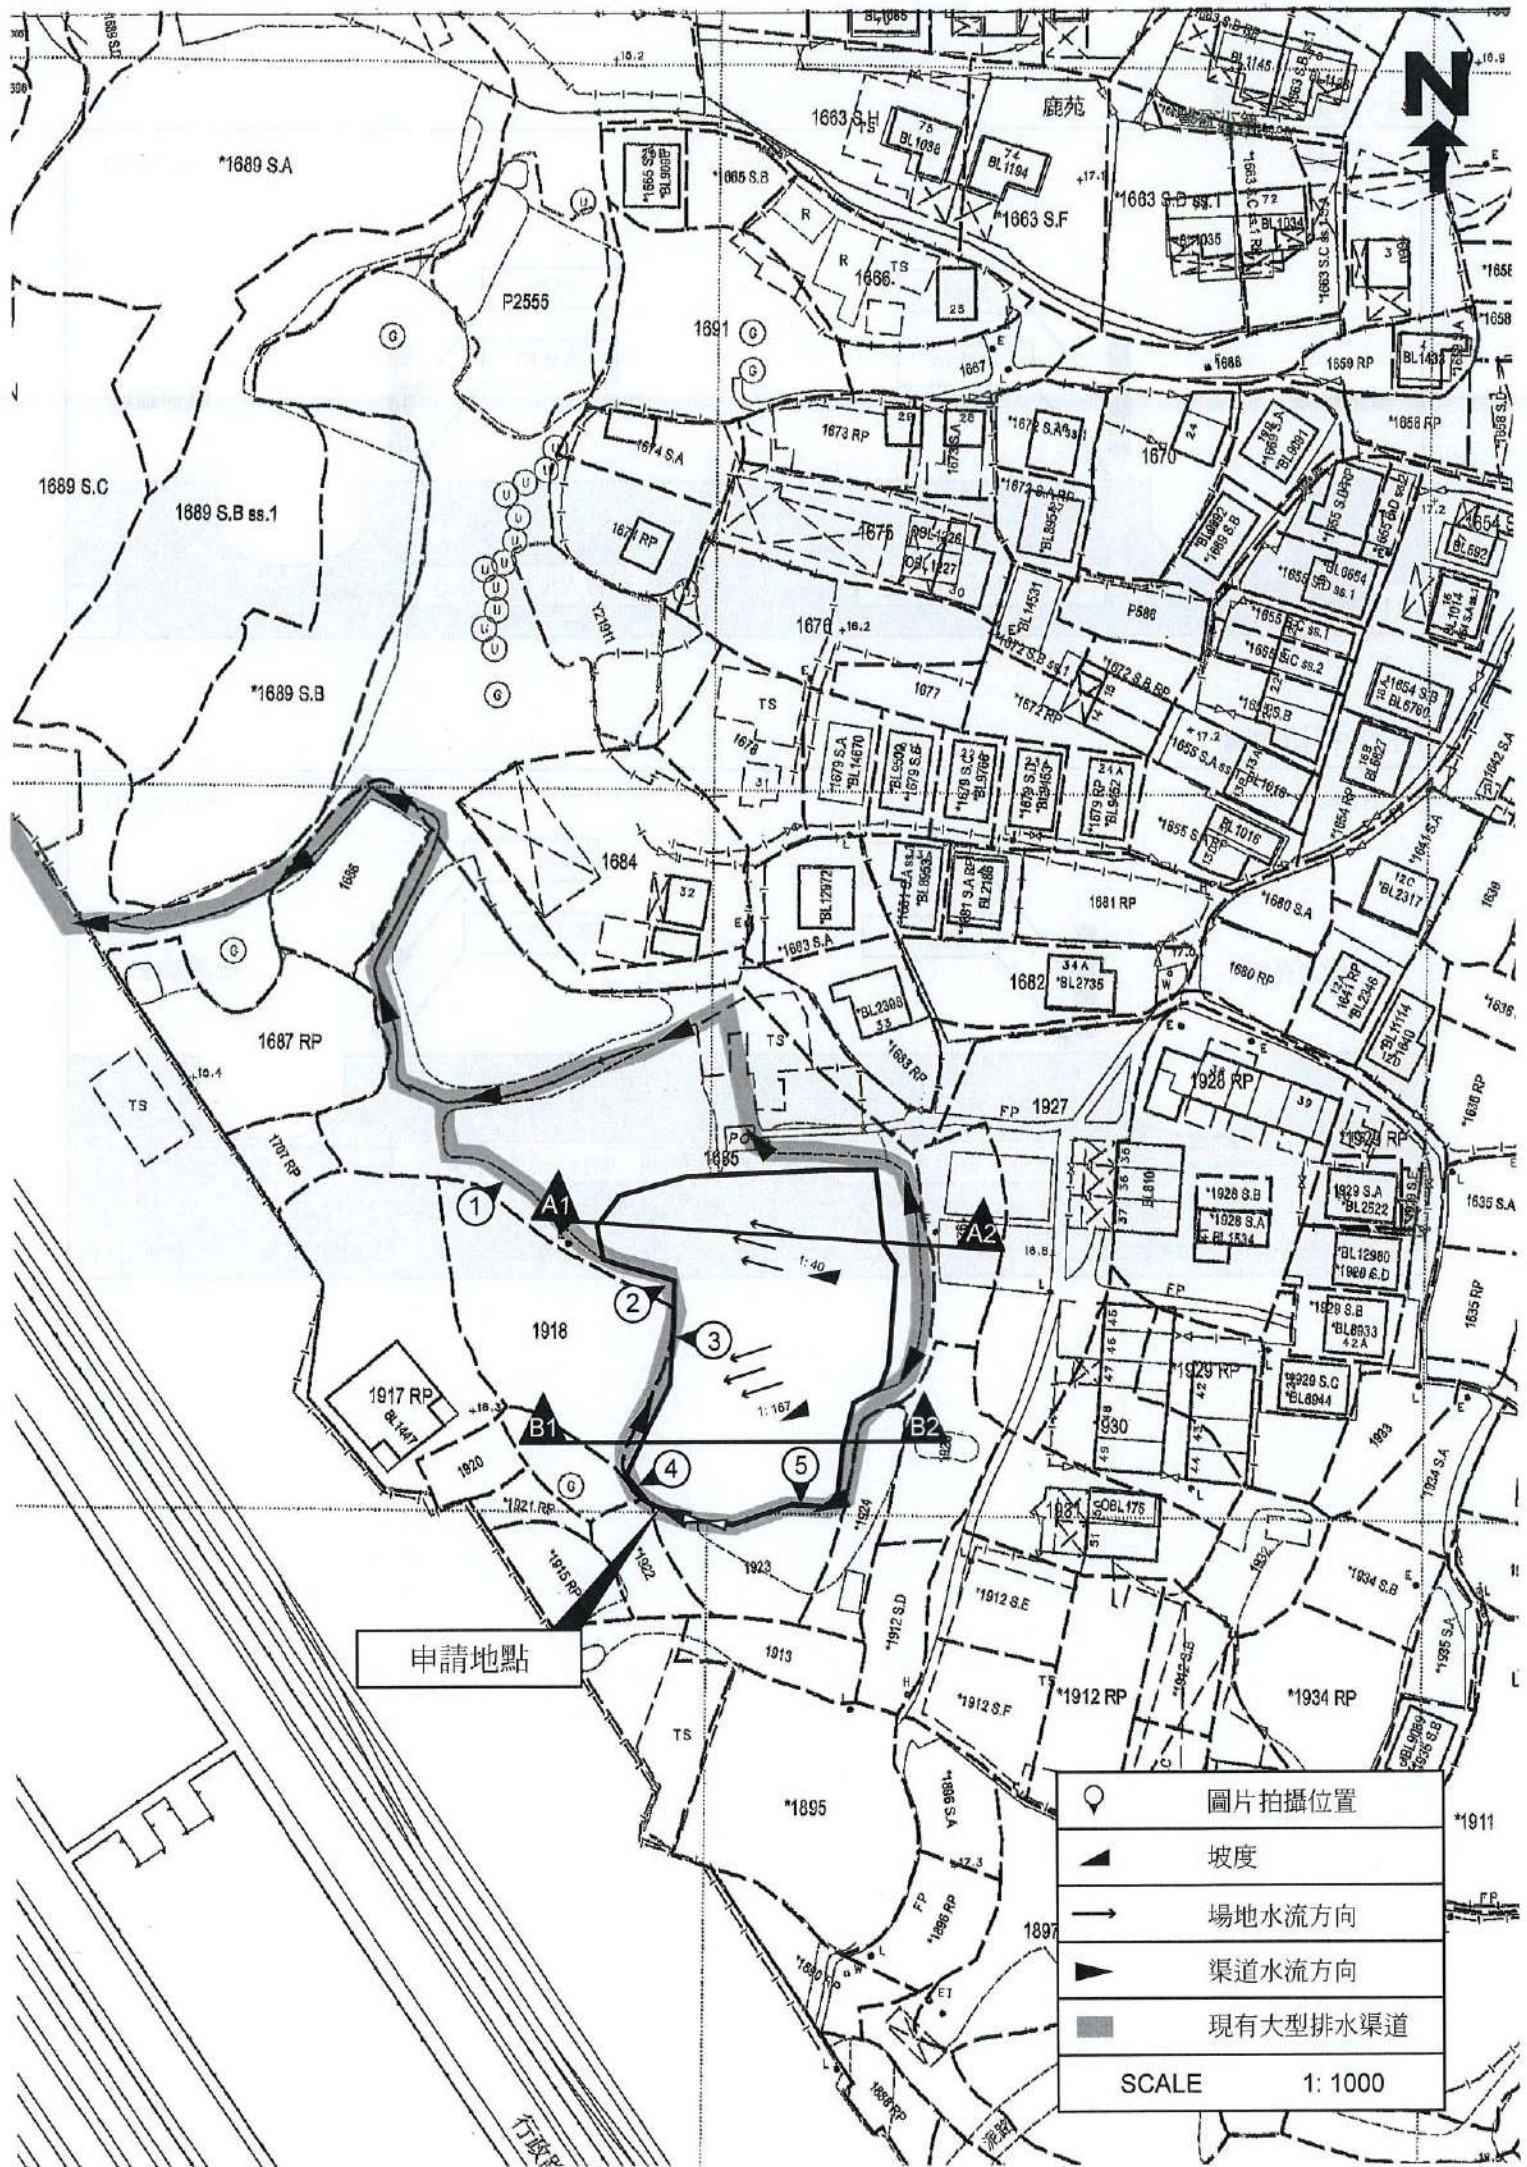


申請地點

	圖片拍攝位置
	坡度
	場地水流方向
	渠道水流方向
	現有大型排水渠道
SCALE 1: 1000	

行政路

A1-A2橫切面圖

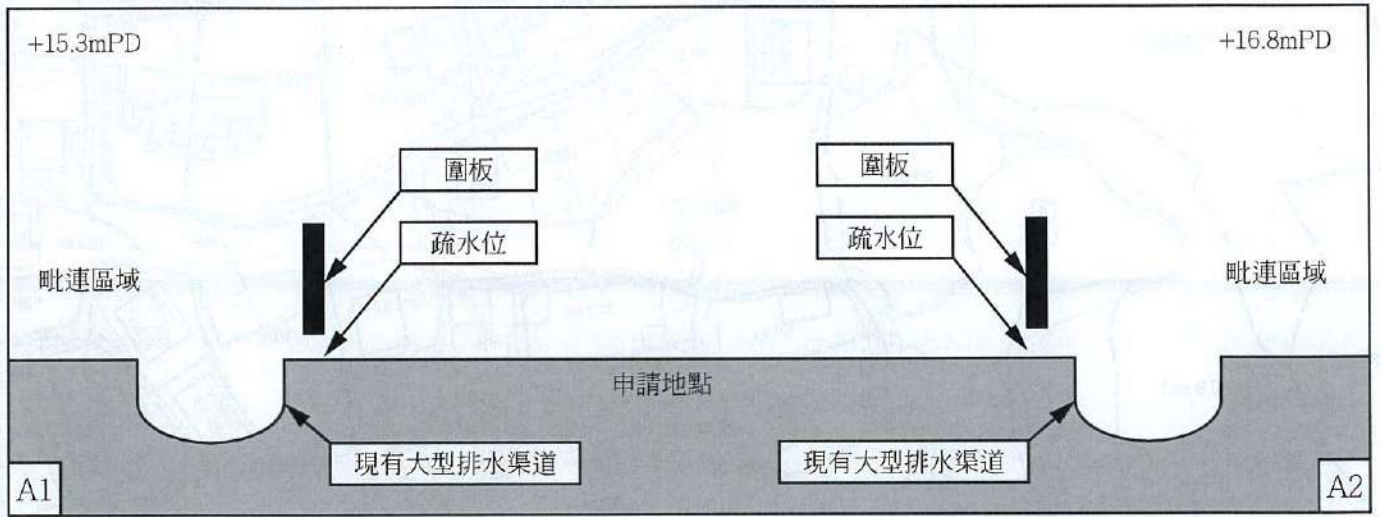

B1-B2橫切面圖

