



平面圖

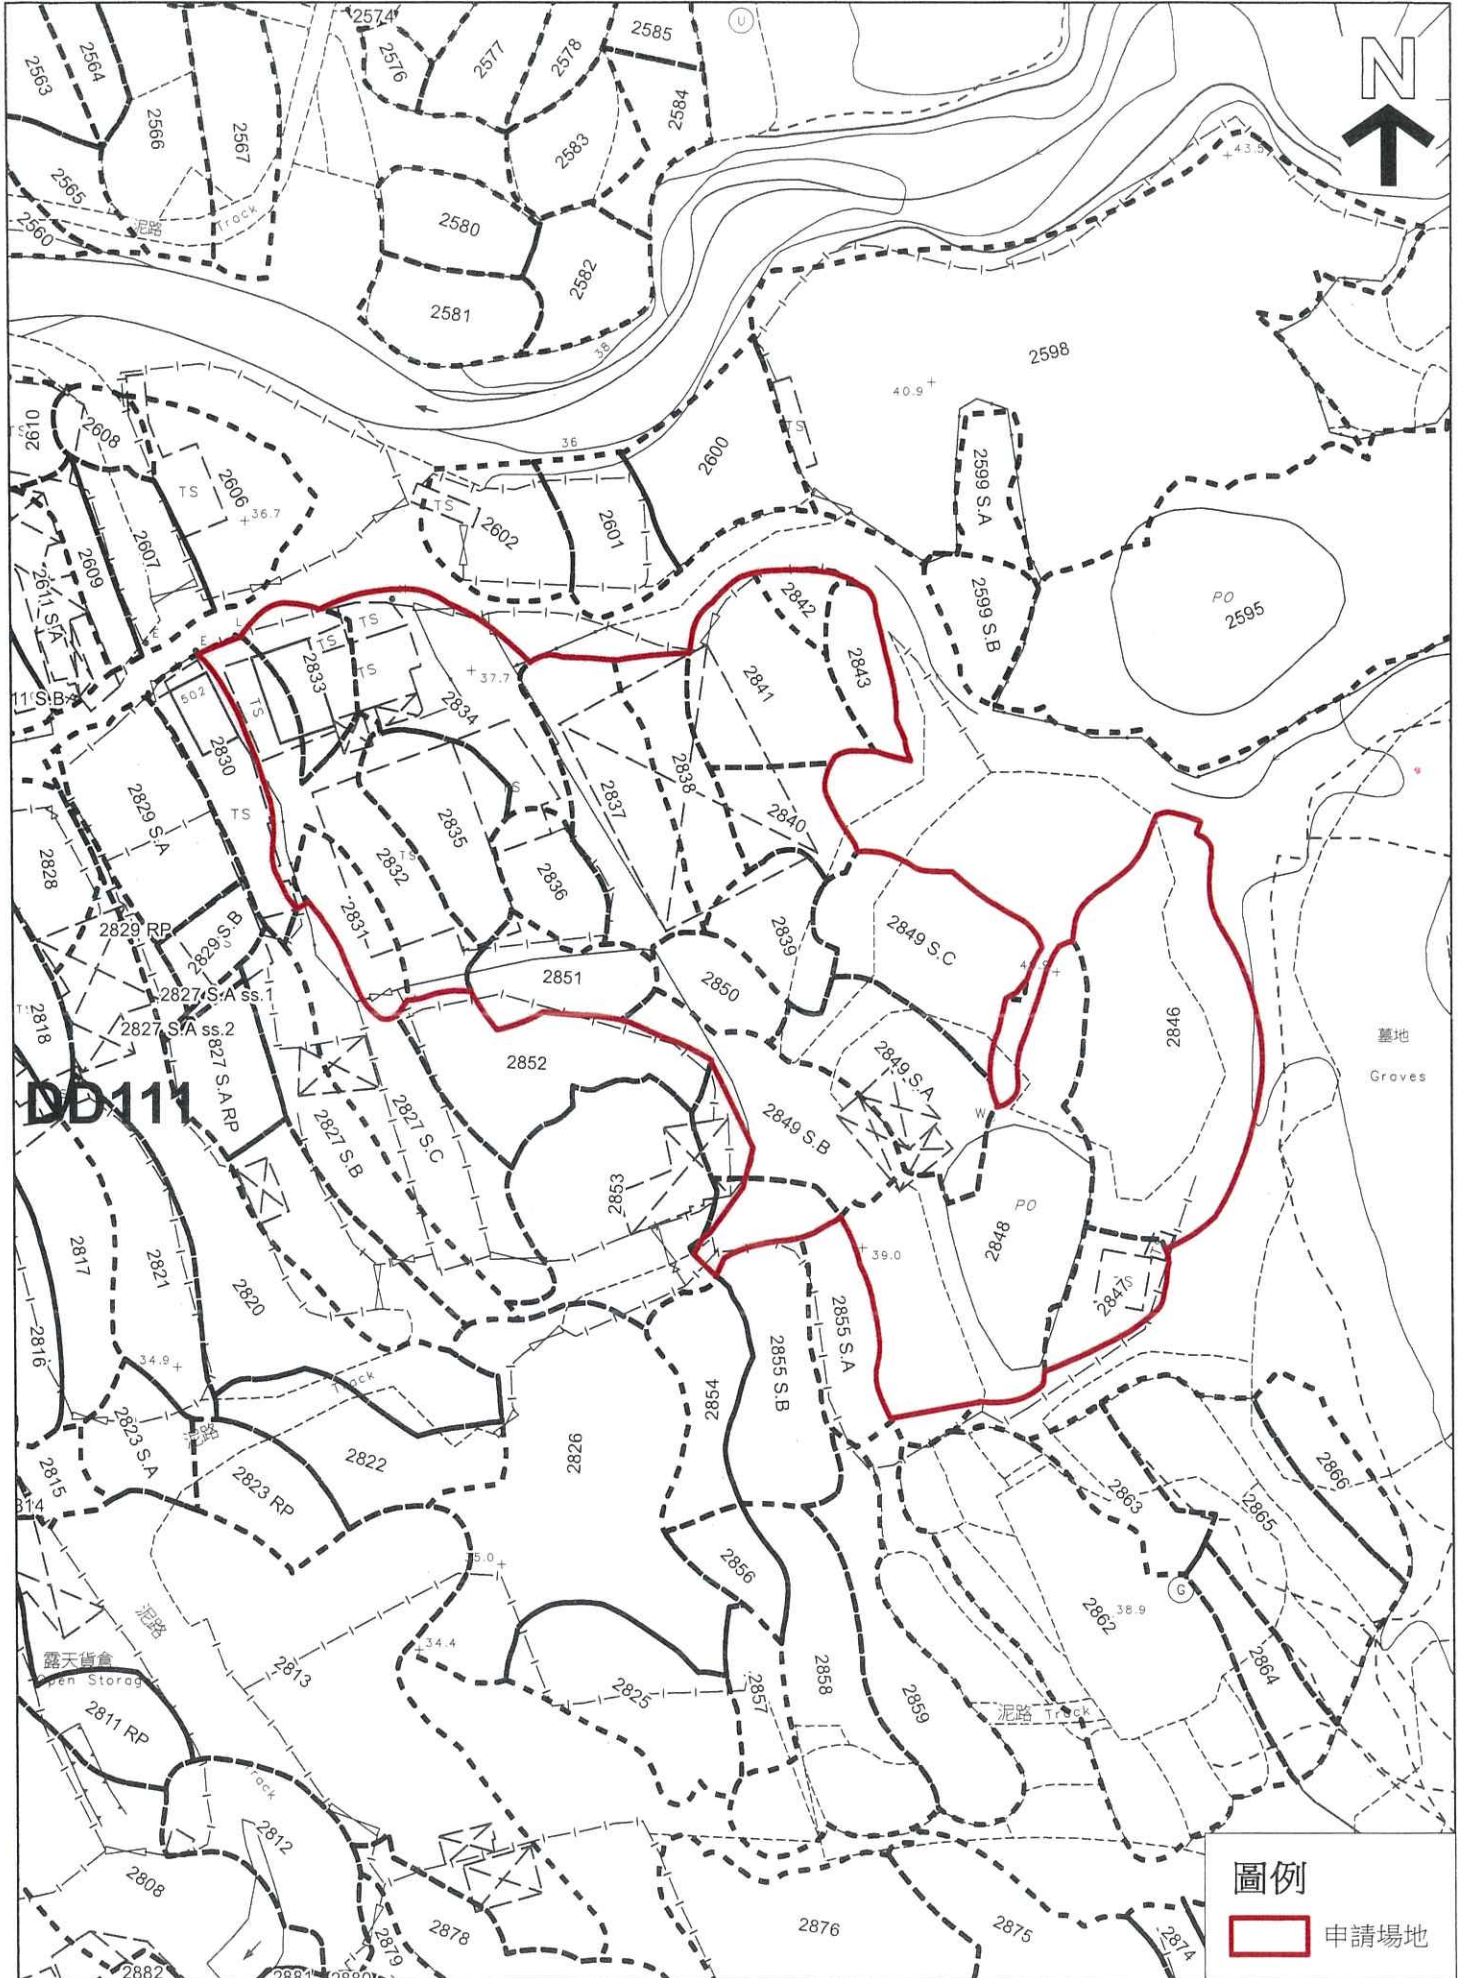

圖例

申請場地

布局設計圖

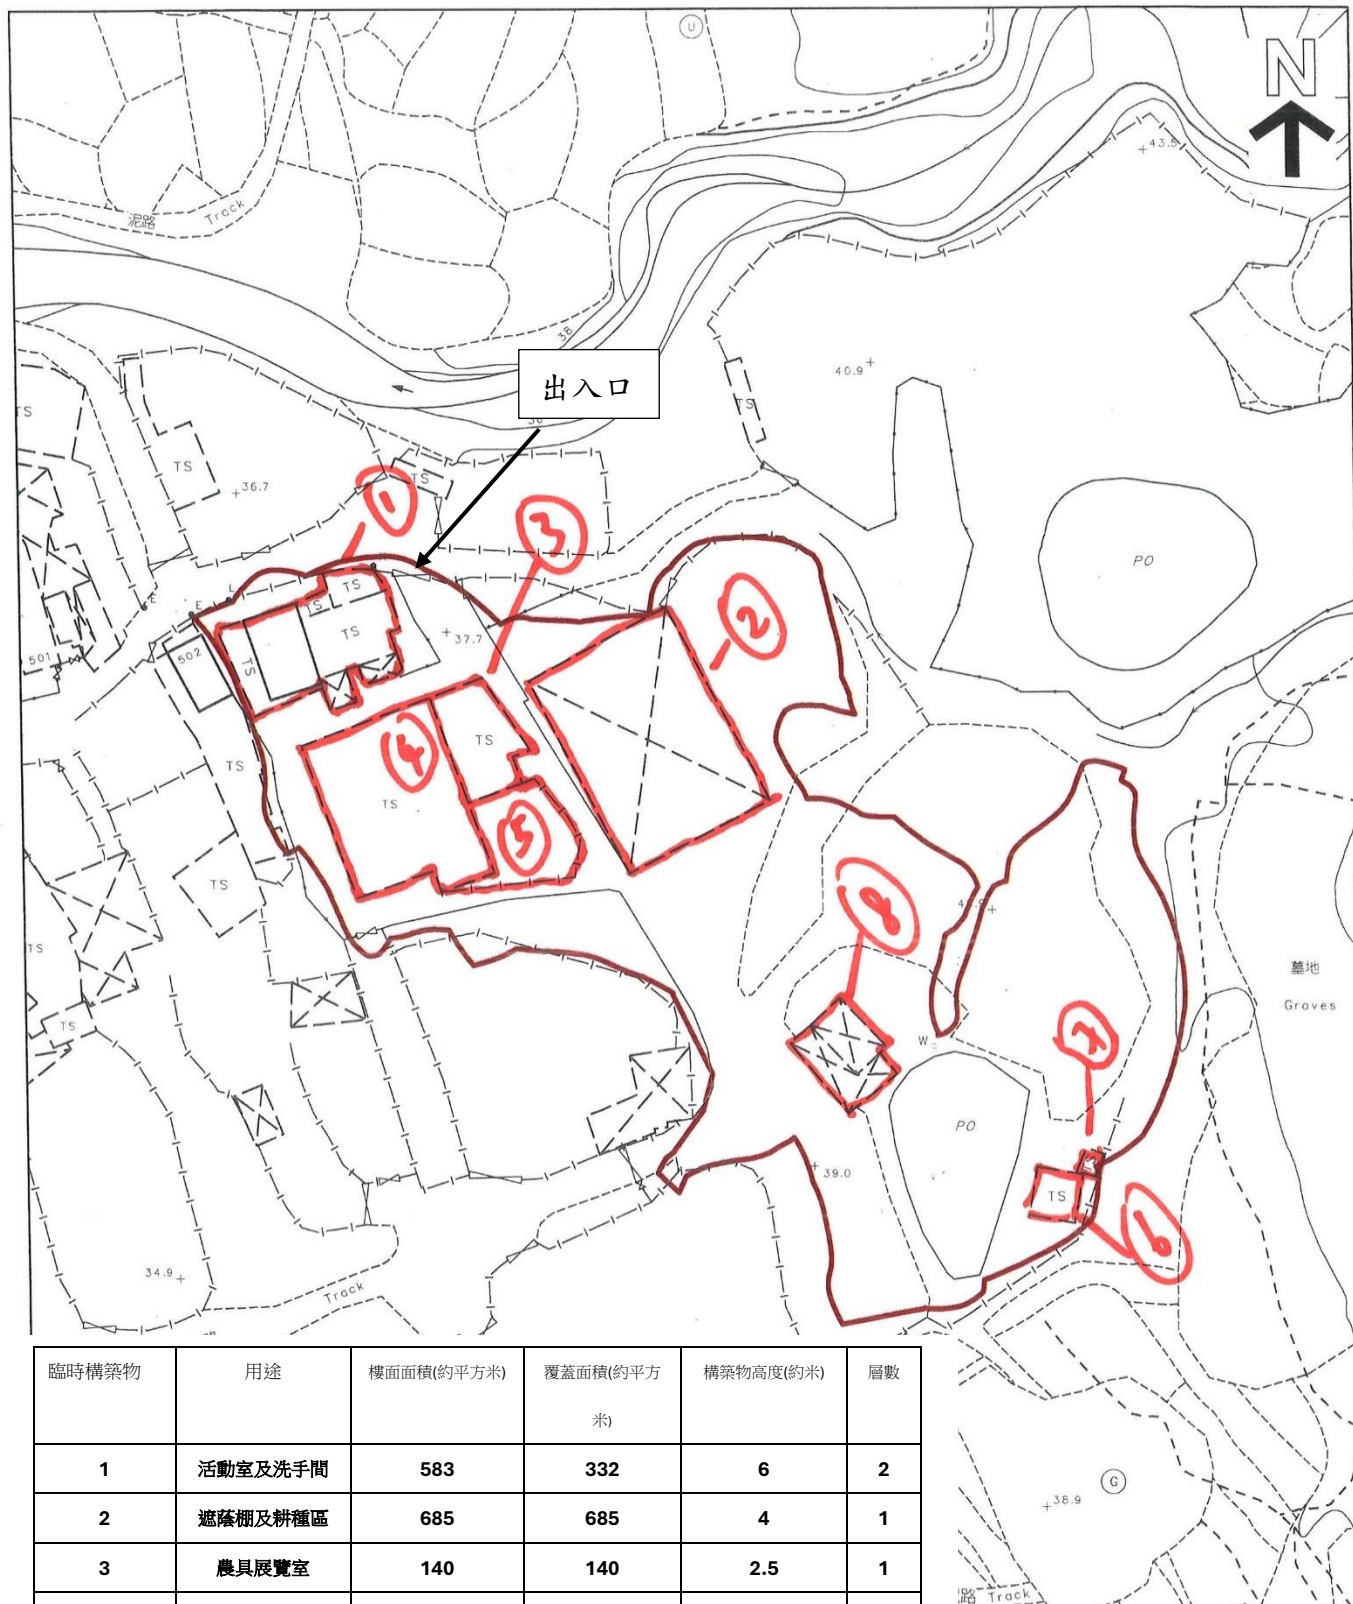

臨時構築物	用途	樓面面積(約平方米)	覆蓋面積(約平方米)	構築物高度(約米)	層數
1	活動室及洗手間	583	332	6	2
2	遮蔭棚及耕種區	685	685	4	1
3	農具展覽室	140	140	2.5	1
4	小動物觀賞	485	485	4	1
5	遮蔭棚	173	173	2.5	1
6	貯物室	40	40	3	1
7	貯物室	8	8	3	1
8	貯物室	128	128	3	1
總數		2242	1991		

圖例



申請場地



臨時構築物

填土範圍圖

