





露天停放車輛, 作等候維修用
大約336 sqm

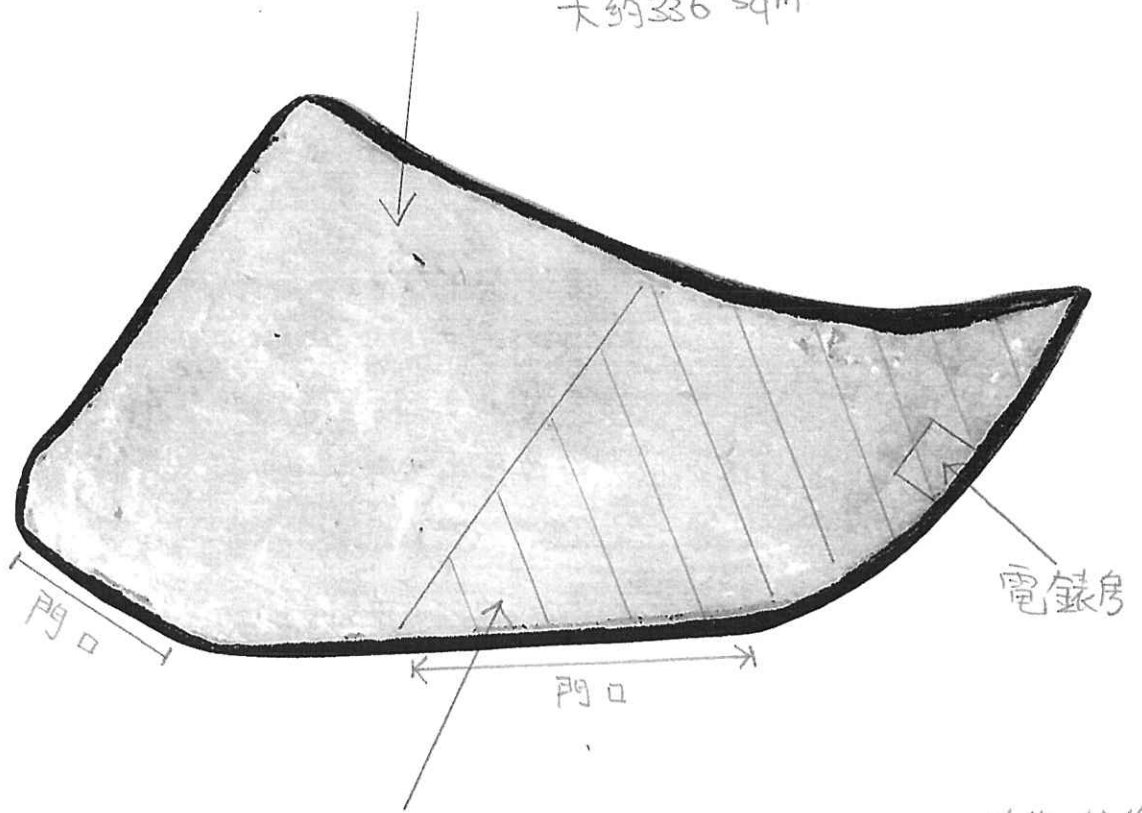

擬搭建1層上蓋, 不高於6米, 大約250 sqm, 作為維修
車輛地方



新界粉嶺公路丈量約第108地段第138號B分
段餘段(部份)及毗鄰政府土地

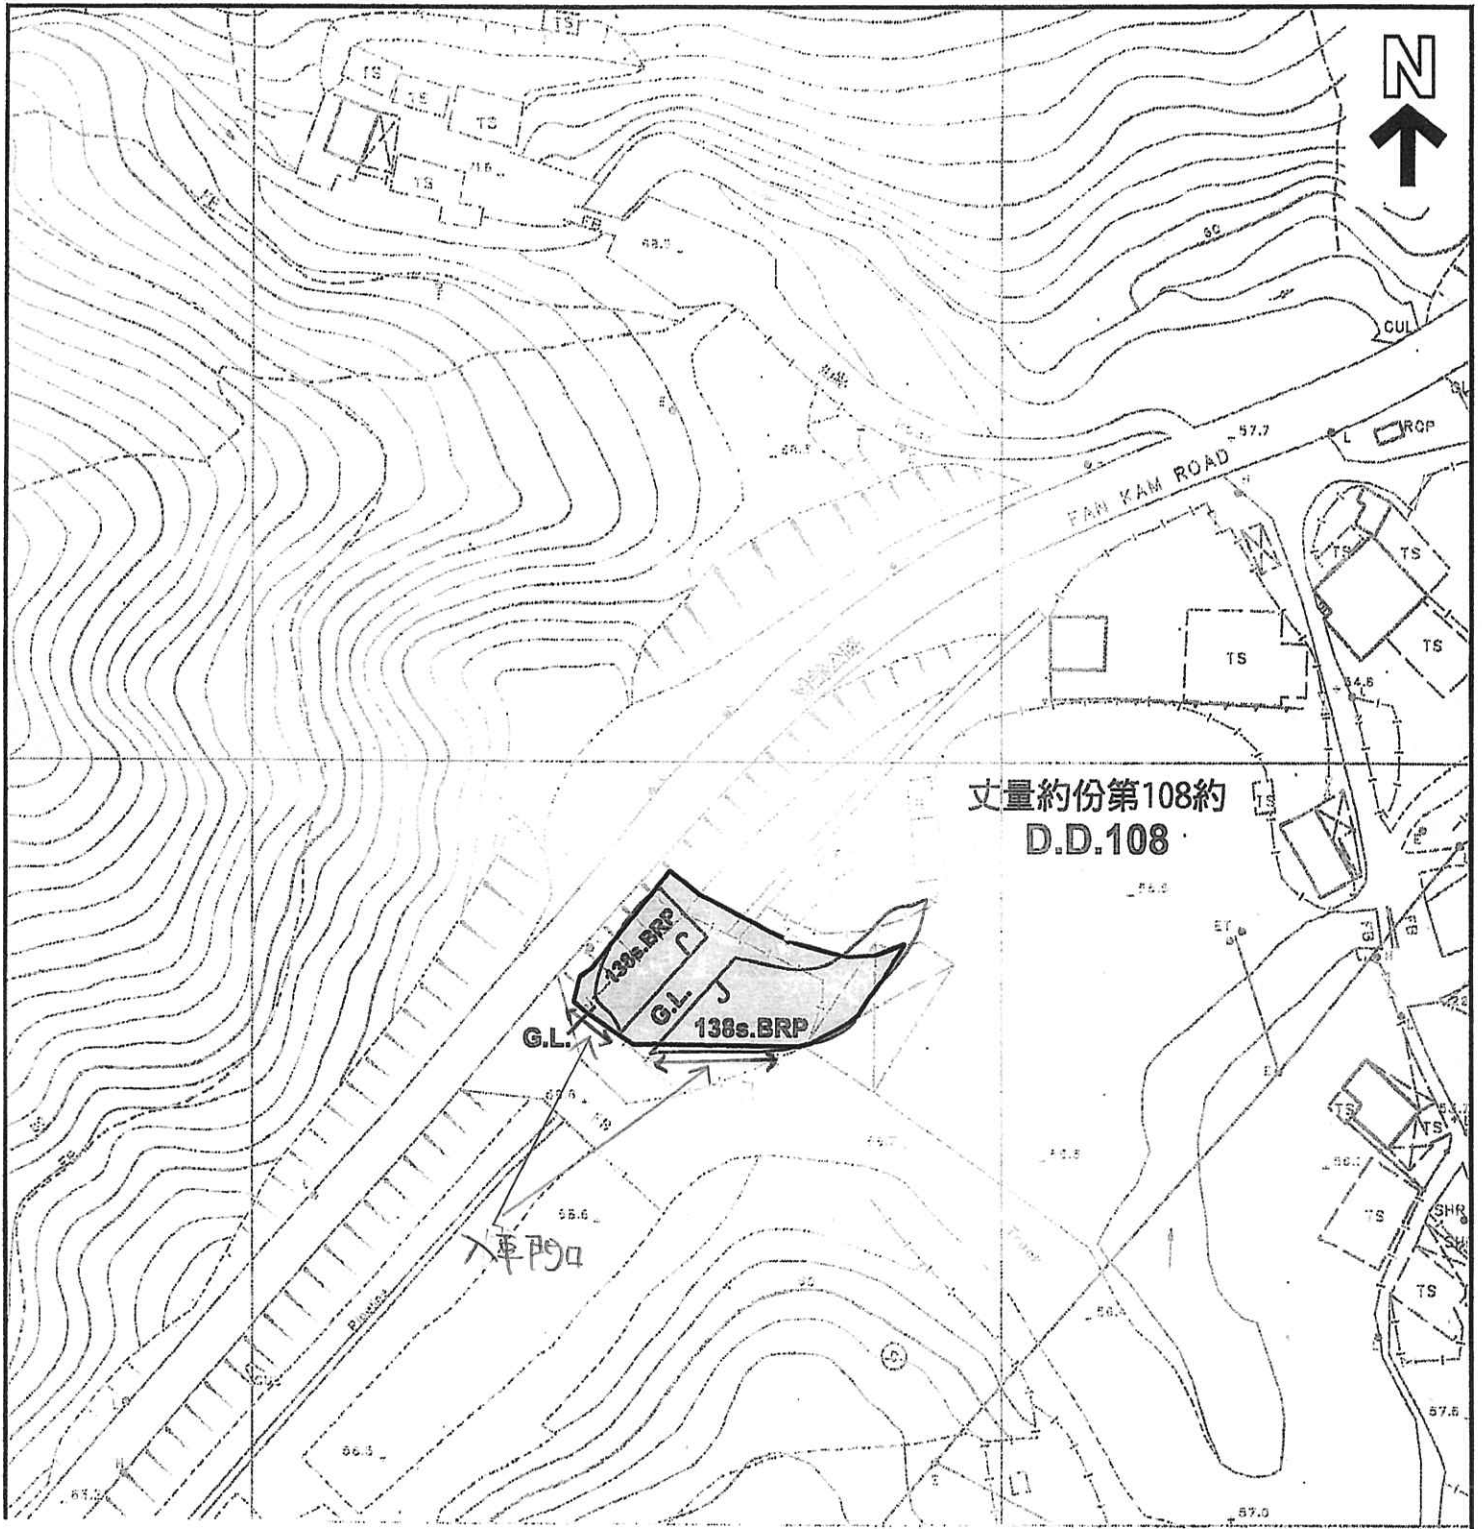

丈量約份第108約
D.D.108

138s.BRP
G.L.
138s.BRP

入口

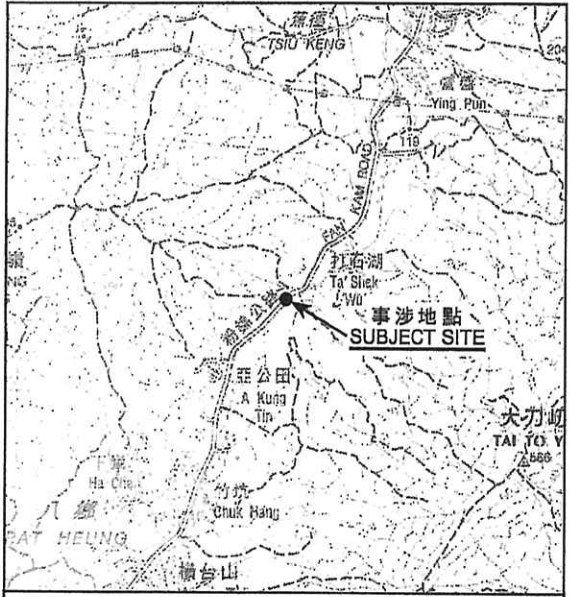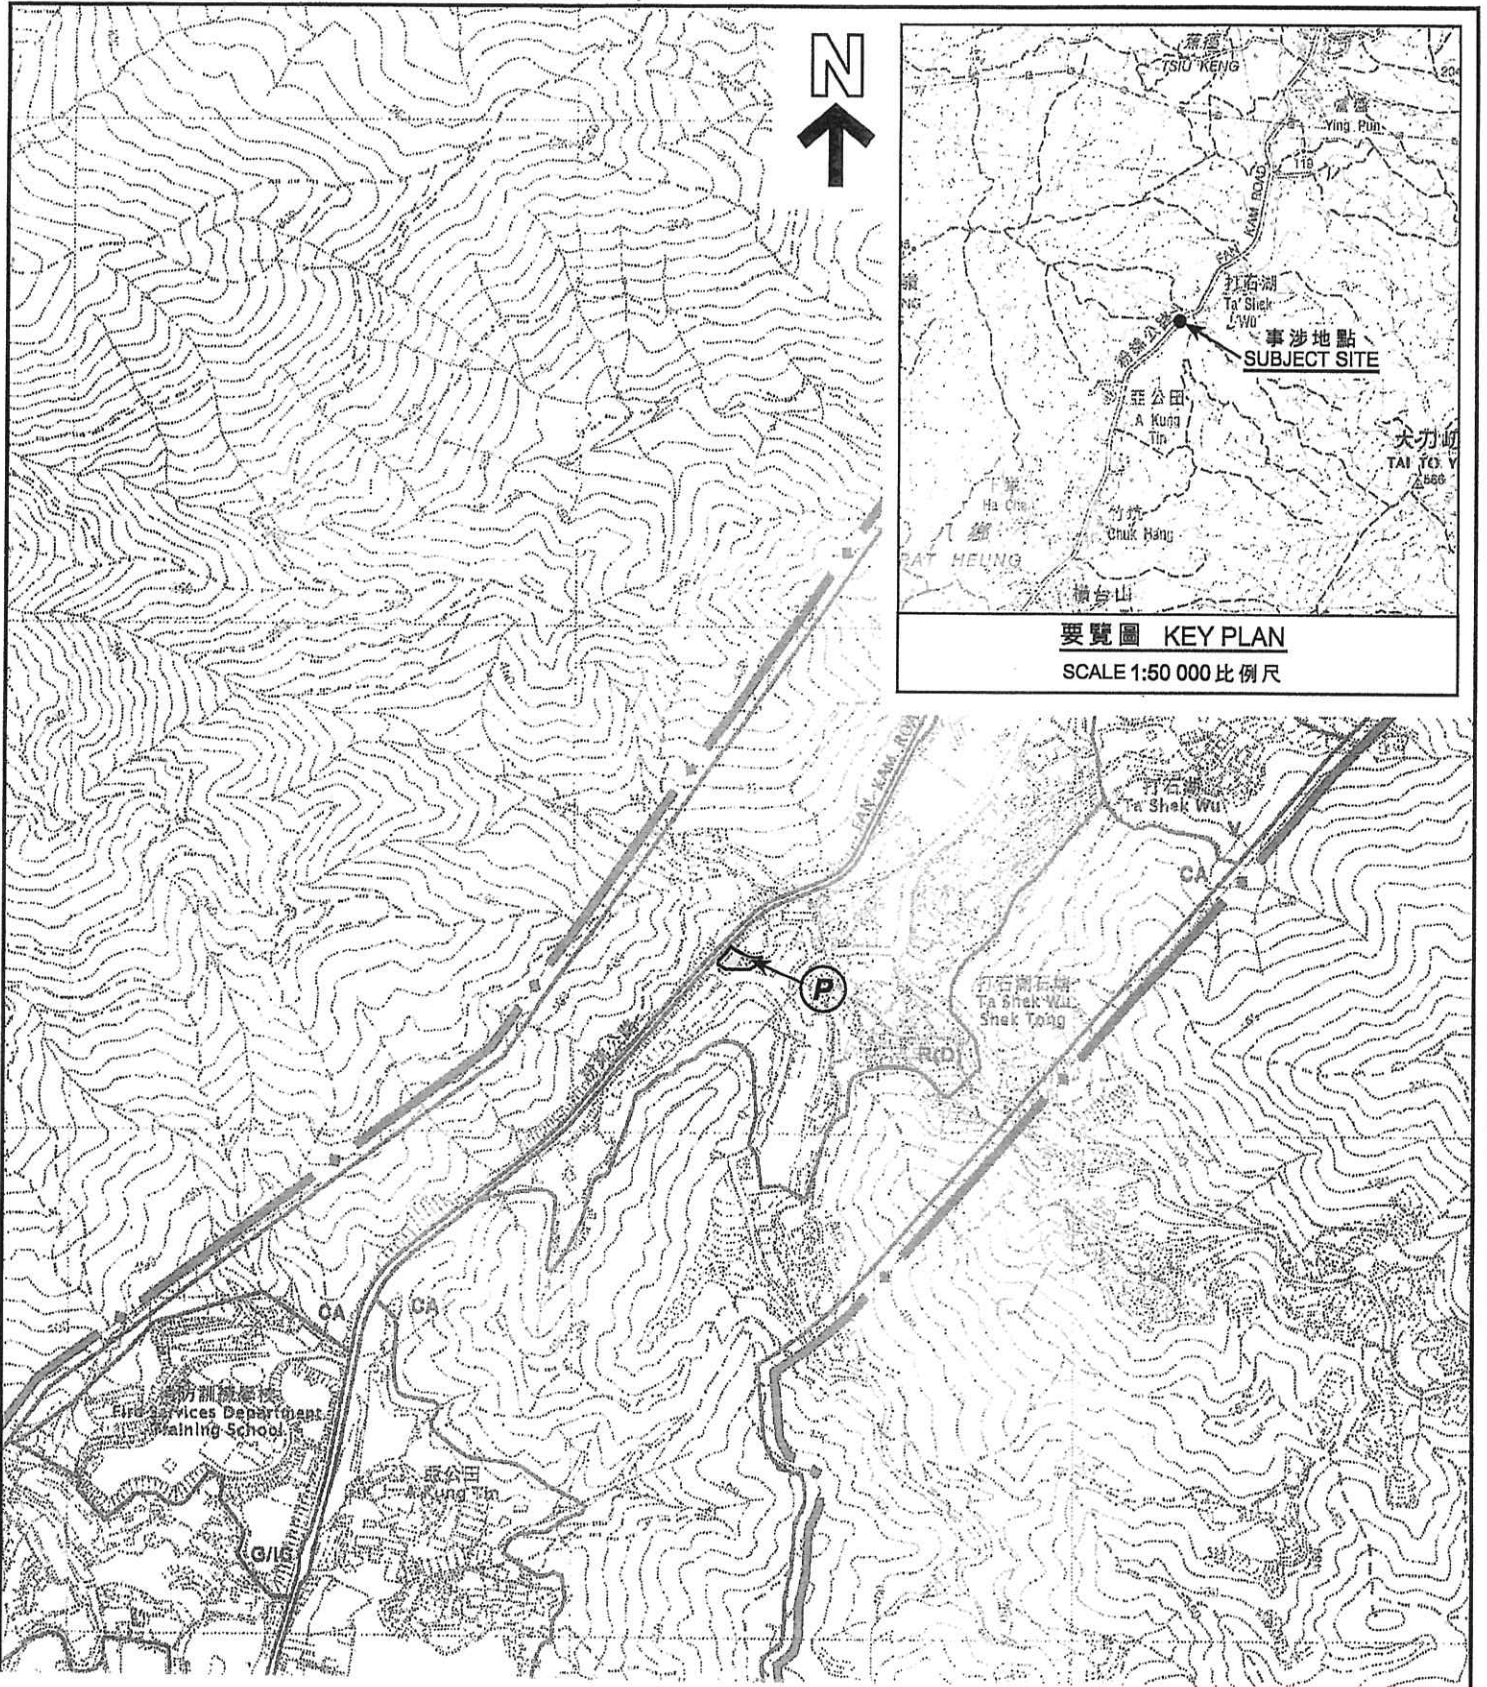

要覽圖 KEY PLAN
SCALE 1:50 000 比例尺