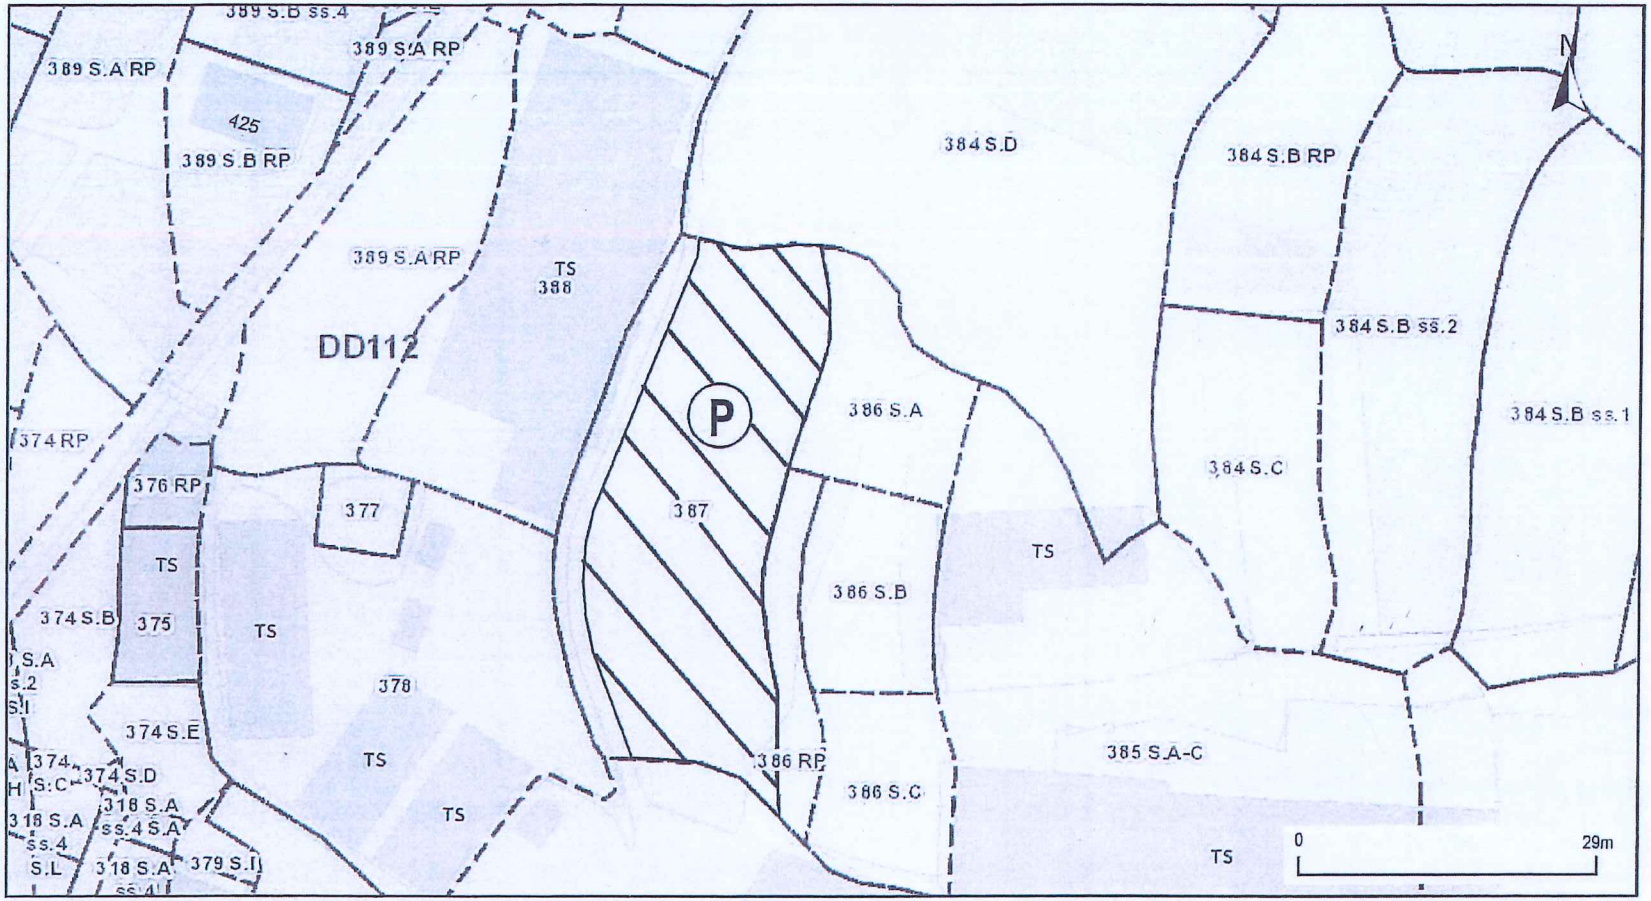

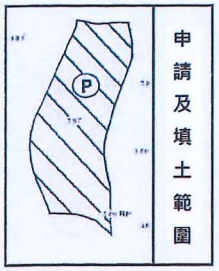

新界元朗八鄉蓮花地丈量約份
第112約地段第387號部份

申請用途為臨時康體文娛場所連附屬辦公室
(為期3年)以及進行相關的填土工程

填土範圍圖

填土面積815平方米，厚度0.1米，物料瀝青，
已經填好，只想合法化。