

**Broad Development Parameters of the Applied Use/Development
in respect of Application No. A/H4/100**

關於申請編號 A/H4/100 的擬議用途/發展的概括發展規範

Application No. 申請編號	A/H4/100		
Location/address 位置/地址	Portion of Top Roof of Pier 3 Garden, No. 11 Man Kwong Street, Hong Kong 香港民光街 11 號三號碼頭花園頂層天台 (部分)		
Site area 地盤面積	- sq. m 平方米		
Plan 圖則	Draft Central District Outline Zoning Plan No. S/H4/17 中區分區計劃大綱草圖編號 S/H4/17		
Zoning 地帶	"Other Specified Uses" annotated "Pier" 「其他指定用途」註明「碼頭」		
Applied use/ development 申請用途/發展	Proposed Public Utility Installation (Telecommunications Radio Base Station) 擬議公用事業設施裝置 (電訊無線電發射站)		
Gross floor area and/or plot ratio 總樓面面積及/ 或地積比率		sq. m 平方米	Plot ratio 地積比率
	Domestic 住用	-	-
	Non-domestic 非住用	About 約 22.5	-
No. of block 幢數	Domestic 住用	-	
	Non-domestic 非住用	-	
	Composite 綜合用途	-	
Building height/No. of storeys 建築物高度/ 層數	Domestic 住用	-	m 米
		-	mPD 米(主水平基準上)
		-	Storey(s) 層
	Non-domestic 非住用	-	m 米
		-	mPD 米(主水平基準上)
		-	Storey(s) 層
	Composite 綜合用途	-	m 米
		-	mPD 米(主水平基準上)
		-	Storey(s) 層
Site coverage 上蓋面積	-		
No. of units	-		

單位數目			
Open space 休憩用地	Private 私人	-	sq. m 平方米
	Public 公眾	-	sq. m 平方米
No. of parking spaces and loading / unloading spaces 停車位及上落客貨 車位數目	-		

* 有關資料是為方便市民大眾參考而提供。對於所載資料在使用上的問題及文義上的歧異，城市規劃委員會概不負責。若有任何疑問，應查閱申請人提交的文件。

The information is provided for easy reference of the general public. Under no circumstances will the Town Planning Board accept any liabilities for the use of the information nor any inaccuracies or discrepancies of the information provided. In case of doubt, reference should always be made to the submission of the applicant.

Submitted Plans, Drawings and Documents 提交的圖則、繪圖及文件		
	<u>Chinese</u> 中文	<u>English</u> 英文
<u>Plans and Drawings 圖則及繪圖</u>		
Master layout plan(s)/Layout plan(s) 總綱發展藍圖／布局設計圖	<input type="checkbox"/>	<input checked="" type="checkbox"/>
Block plan(s) 樓宇位置圖	<input type="checkbox"/>	<input type="checkbox"/>
Floor plan(s) 樓宇平面圖	<input type="checkbox"/>	<input type="checkbox"/>
Sectional plan(s) 截視圖	<input type="checkbox"/>	<input type="checkbox"/>
Elevation(s) 立視圖	<input type="checkbox"/>	<input type="checkbox"/>
Photomontage(s) showing the proposed development 顯示擬議發展的合成照片	<input type="checkbox"/>	<input type="checkbox"/>
Master landscape plan(s)/Landscape plan(s) 園境設計總圖／園境設計圖	<input type="checkbox"/>	<input type="checkbox"/>
Others (please specify) 其他（請註明）	<input type="checkbox"/>	<input type="checkbox"/>
<u>Location Plan 位置圖, Schematic Installation Plan 安裝圖解, Framing Plan 支架圖</u>		
<u>Reports 報告書</u>		
Planning Statement / Justifications 規劃綱領 / 理據	<input type="checkbox"/>	<input checked="" type="checkbox"/>
Environmental assessment (noise, air and/or water pollutions) 環境評估（噪音、空氣及／或水的污染）	<input type="checkbox"/>	<input type="checkbox"/>
Traffic impact assessment (on vehicles) 就車輛的交通影響評估	<input type="checkbox"/>	<input type="checkbox"/>
Traffic impact assessment (on pedestrians) 就行人的交通影響評估	<input type="checkbox"/>	<input type="checkbox"/>
Visual impact assessment 視覺影響評估	<input type="checkbox"/>	<input type="checkbox"/>
Landscape impact assessment 景觀影響評估	<input type="checkbox"/>	<input type="checkbox"/>
Tree Survey 樹木調查	<input type="checkbox"/>	<input type="checkbox"/>
Geotechnical impact assessment 土力影響評估	<input type="checkbox"/>	<input type="checkbox"/>
Drainage impact assessment 排水影響評估	<input type="checkbox"/>	<input type="checkbox"/>
Sewerage impact assessment 排污影響評估	<input type="checkbox"/>	<input type="checkbox"/>
Risk Assessment 風險評估	<input type="checkbox"/>	<input type="checkbox"/>
Others (please specify) 其他（請註明）	<input type="checkbox"/>	<input type="checkbox"/>
<u>Visual impact study 視覺影響研究</u>		
Note: May insert more than one 「✓」. 註：可在多於一個方格內加上「✓」號		

Note: The information in the Gist of Application above is provided by the applicant for easy reference of the general public. Under no circumstances will the Town Planning Board accept any liabilities for the use of the information nor any inaccuracies or discrepancies of the information provided. In case of doubt, reference should always be made to the submission of the applicant.

註：上述申請摘要的資料是由申請人提供以方便市民大眾參考。對於所載資料在使用上的問題及文義上的歧異，城市規劃委員會概不負責。若有任何疑問，應查閱申請人提交的文件。



維多利亞港
VICTORIA HARBOUR

港澳碼頭
Aau Ferry Terminal

機場鐵路
AIRPORT RAILWAY

鐵路專用範圍
RAILWAY RESERVE


香港鐵路通風大樓
MTR VENTILATION BUILDING

申請處所
Application Premises

S/H4/17

S/H3/34

S/H24/9

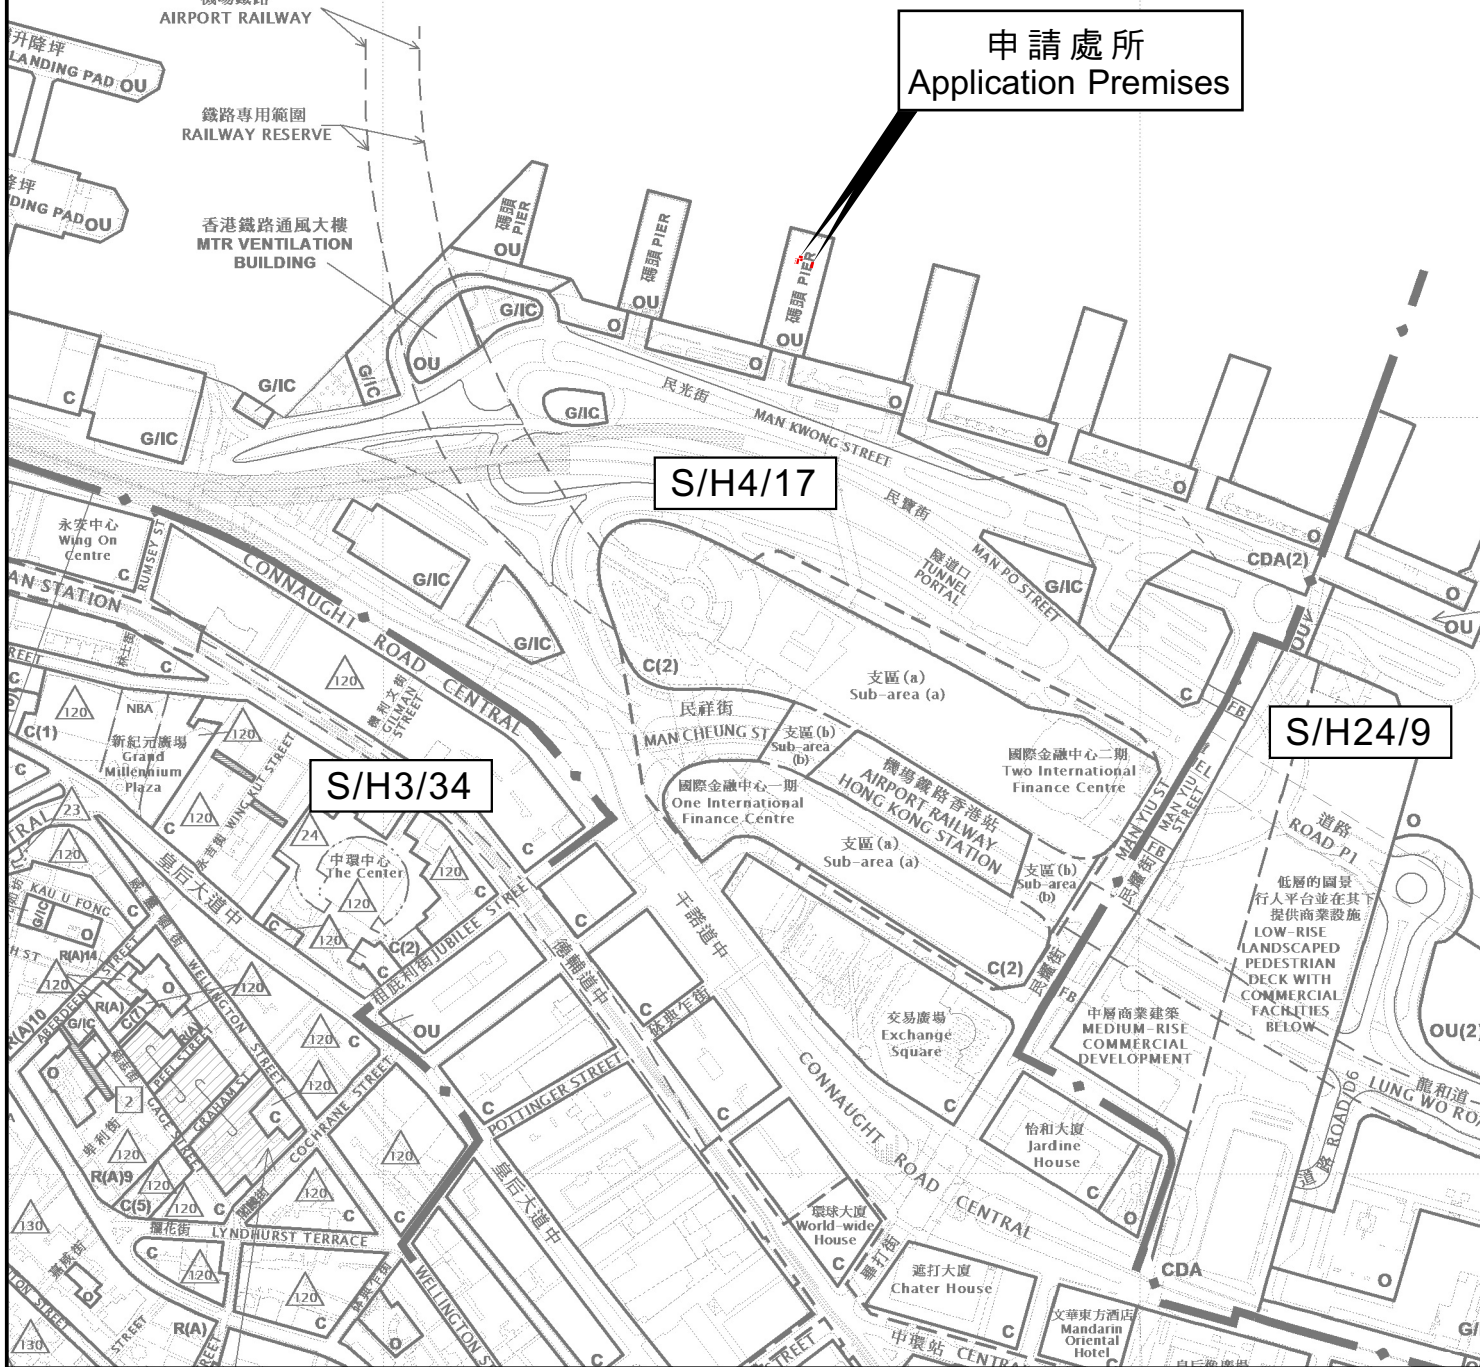

位置圖 LOCATION PLAN

本摘要圖於2021年11月9日擬備，
所根據的資料為於2020年11月3日
核准的分區計劃大綱圖編號S/H3/34，
於2019年5月24日展示的分區計劃大綱圖編號
S/H4/17及於2019年1月22日核准的分區計劃
大綱圖編號S/H24/9

EXTRACT PLAN PREPARED ON 9.11.2021
BASED ON OUTLINE ZONING PLANS No.
S/H3/34 APPROVED ON 3.11.2020,
S/H4/17 EXHIBITED ON 24.5.2019 AND
S/H24/9 APPROVED ON 22.1.2019

申請處所界線只作識別用
APPLICATION PREMISES BOUNDARY
FOR IDENTIFICATION PURPOSE ONLY


參考編號
REFERENCE No.
A/H4/100

SCALE 1 : 5 000 比例尺





維多利亞港
VICTORIA HARBOUR

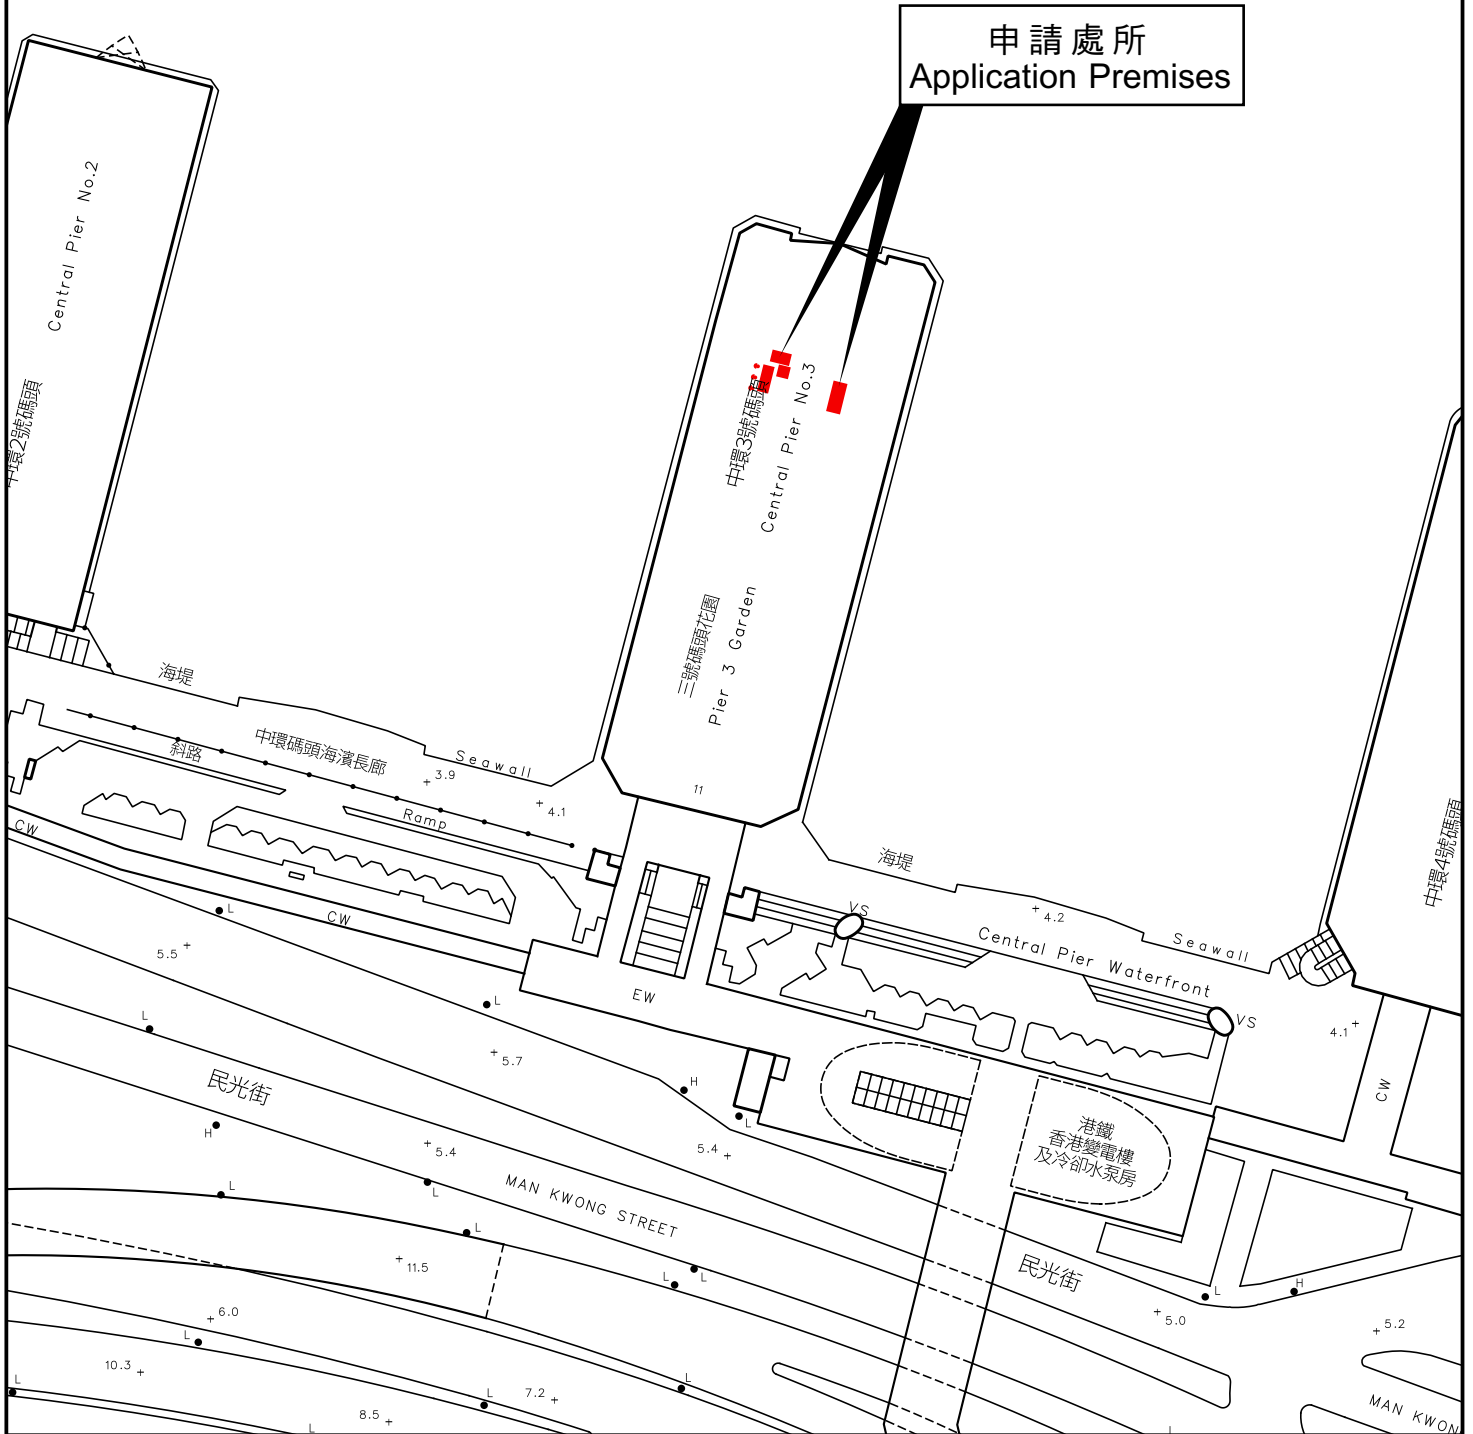

平面圖 SITE PLAN

本摘要圖於2021年11月9日擬備，
所根據的資料為測量圖編號

11-SW-8B
EXTRACT PLAN PREPARED ON 9.11.2021
BASED ON SURVEY SHEET No.
11-SW-8B

申請處所界線只作識別用
APPLICATION PREMISES BOUNDARY
FOR IDENTIFICATION PURPOSE ONLY

參考編號
REFERENCE No.
A/H4/100