



Zoom-in Map  
 放大圖

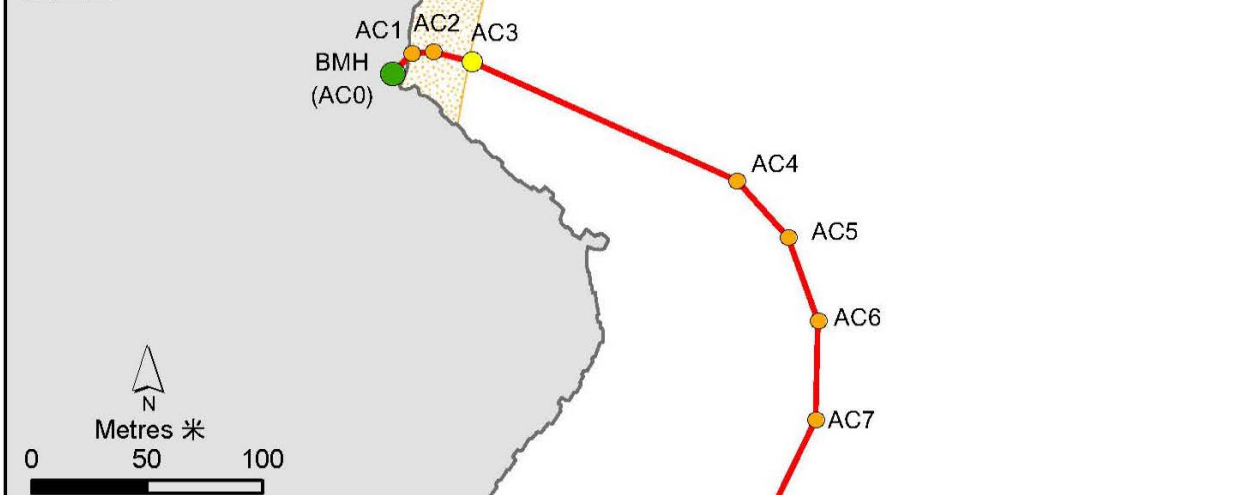

Alter Course (AC) Points 航向改變點	Coordinate System (HK Grid 1980) 香港1980方格網坐標		KP 距離	Alter Course (AC) Points 航向改變點	Coordinate System (HK Grid 1980) 香港1980方格網坐標		KP 距離	Alter Course (AC) Points 航向改變點	Coordinate System (HK Grid 1980) 香港1980方格網坐標		KP 距離
	X	Y			X	Y			X	Y	
AC0	839287.865432	808498.050797	0.00	AC18	839390.879437	805521.196318	3.44	AC36	843104.431733	801179.996514	9.57
AC1	839296.455893	808506.911125	0.01	AC19	839441.251753	805458.457822	3.52	AC37	843102.116604	800969.603889	9.78
AC2	839305.735298	808507.466596	0.02	AC20	839591.831493	805383.006210	3.69	AC38	843143.076634	800874.576494	9.88
AC3	839322.404884	808503.225076	0.04	AC21	839641.689386	805320.452812	3.77	AC39	843441.324183	800598.248351	10.29
AC4	839437.034542	808451.756971	0.17	AC22	839672.813358	805255.865380	3.84	AC40	843532.126464	800547.906958	10.39
AC5	839459.035486	808427.400137	0.20	AC23	839740.268799	804900.243178	4.20	AC41	844362.271533	800421.709797	11.23
AC6	839472.103038	808391.229947	0.24	AC24	839842.608535	804595.750987	4.52	AC42	845391.916853	800514.921592	12.27
AC7	839471.080766	808348.412875	0.28	AC25	840193.016493	804179.110681	5.07	AC43	845489.383454	800545.799168	12.37
AC8	839281.267731	807958.963171	0.71	AC26	840211.941991	804109.538363	5.14	AC44	845564.648465	800614.128639	12.47
AC9	839127.908807	807401.946421	1.29	AC27	840158.564808	803784.155314	5.47	AC45	845732.726589	801013.235237	12.91
AC10	839095.778849	807363.737632	1.34	AC28	840177.662338	803715.321245	5.54	AC46	845807.300480	801081.750058	13.01
AC11	839001.953465	807319.981320	1.44	AC29	840225.636177	803656.091320	5.62	AC47	845908.199979	801114.662462	13.11
AC12	838968.620261	807280.480698	1.50	AC30	841918.924982	801919.401294	8.04	AC48	856919.742873	802464.622766	24.21
AC13	838954.537069	807228.064588	1.55	AC31	841973.970686	801829.358824	8.15	AC49	864042.521950	803144.835018	31.36
AC14	838865.232501	806861.522914	1.93	AC32	841999.662147	801621.929350	8.36	AC50	864284.033422	803056.309078	31.62
AC15	838801.141981	806777.724355	2.03	AC33	842038.022758	801560.117811	8.43	AC51	864611.275991	802711.962048	32.09
AC16	838787.918247	806718.110916	2.09	AC34	842098.209111	801520.830081	8.50	AC52	864854.706618	802613.482252	32.36
AC17	838790.676730	806664.405831	2.15	AC35	843080.520175	801212.652166	9.53				

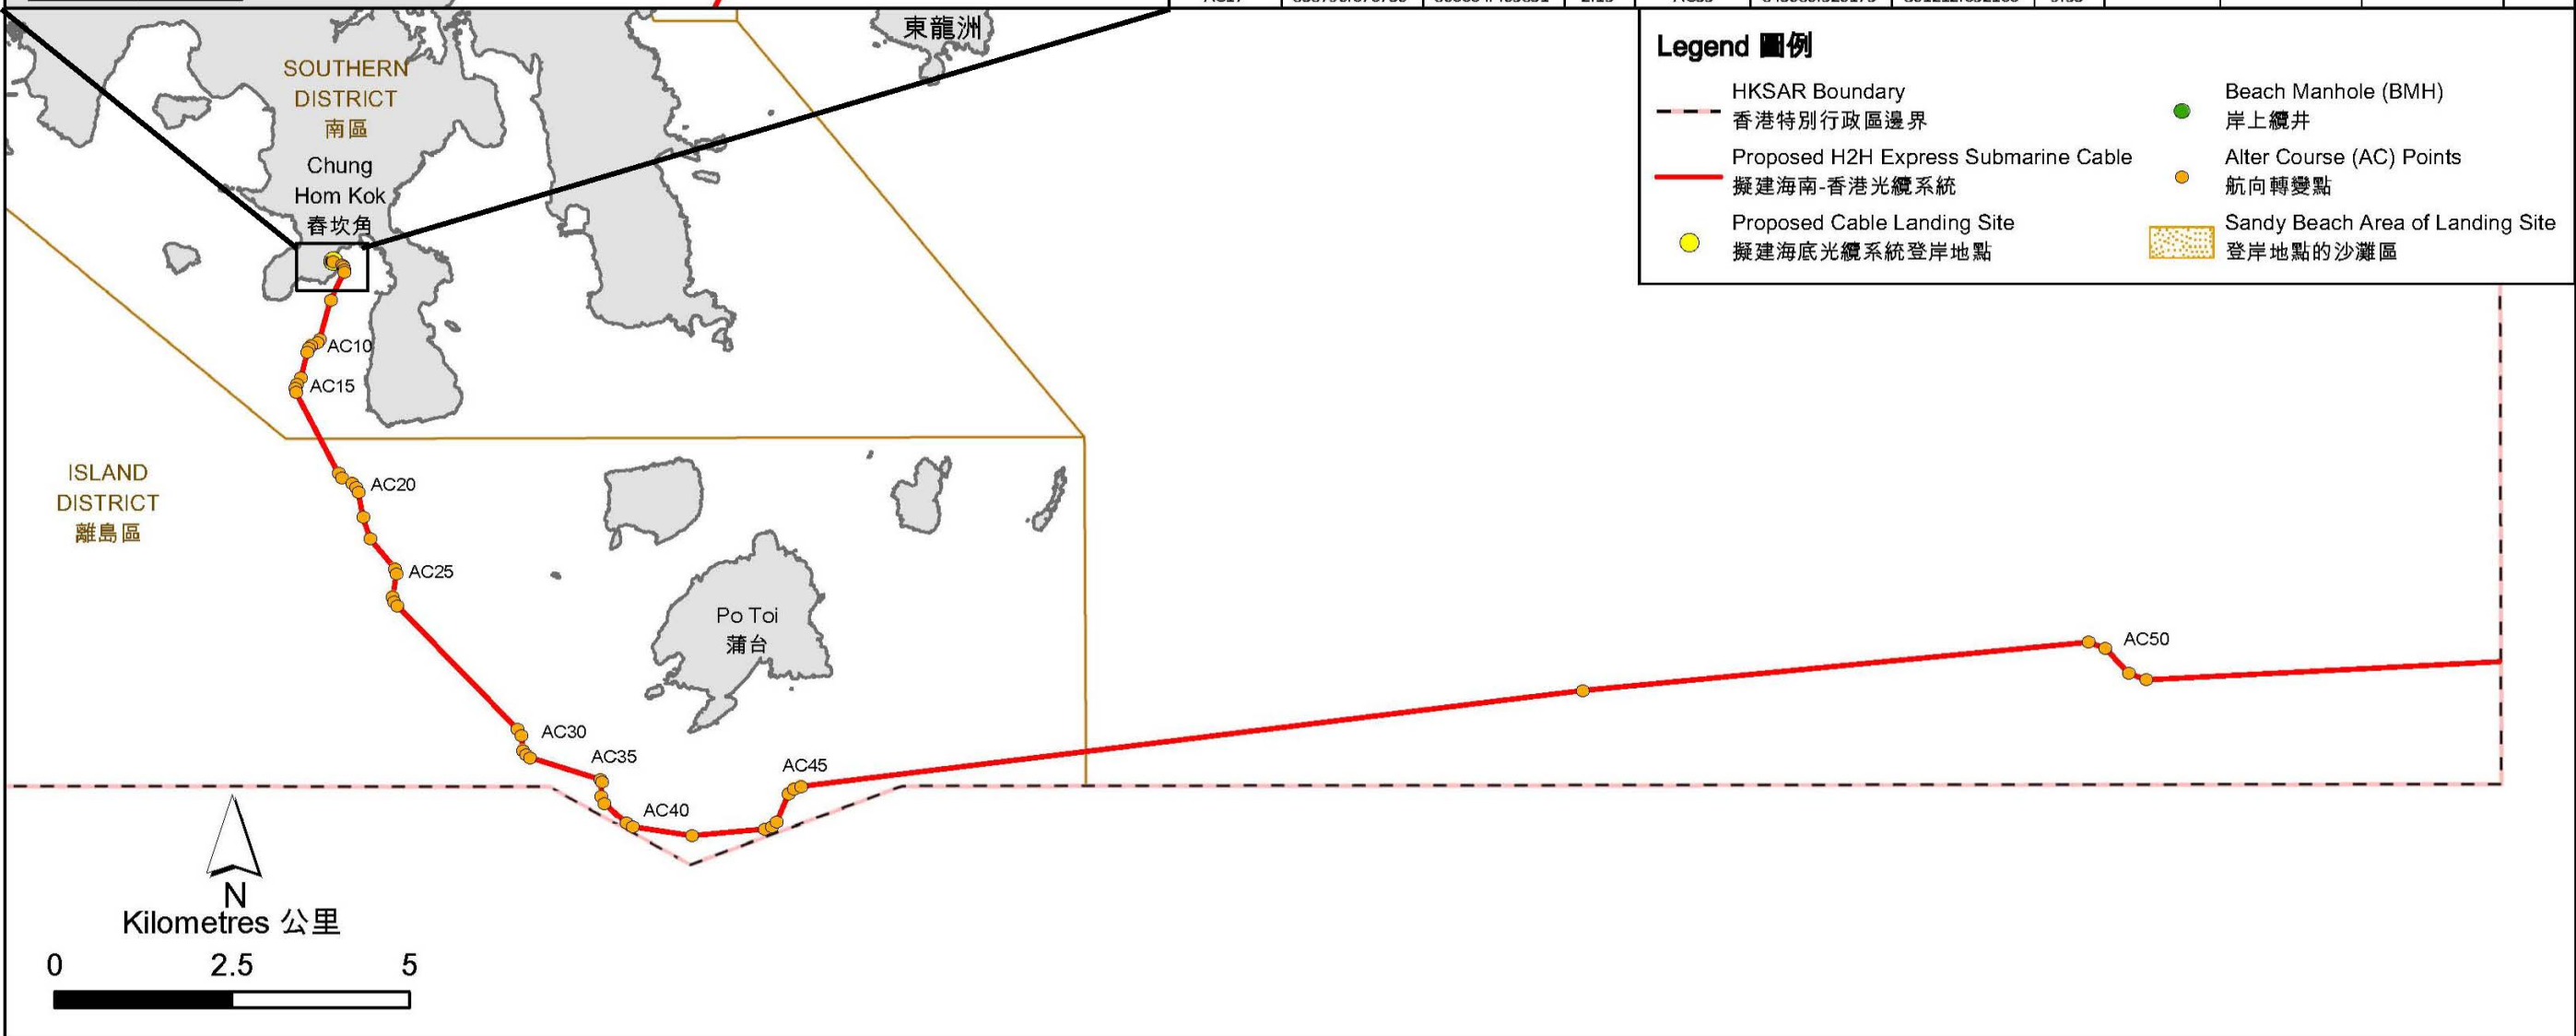

**Legend 圖例**

- HKSAR Boundary 香港特別行政區邊界
- Proposed H2H Express Submarine Cable 擬建海南-香港光纜系統
- Proposed Cable Landing Site 擬建海底光纜系統登岸地點
- Beach Manhole (BMH) 岸上纜井
- Alter Course (AC) Points 航向轉變點
- Sandy Beach Area of Landing Site 登岸地點的沙灘區

<b>Project Title</b> 工程項目名稱	<b>H2H Express Submarine Cable</b> 海南-香港光纜系統
<b>Figure 1</b> 圖 1	<b>Location Plan (Indicative)</b> 位置圖 (示意圖)

Environmental Permit No.: EP-575/2020  
 環境許可證編號: EP-575/2020

