


LEGEND 圖例:

Reclamation Shoreline Zones 海岸填海區域 工程

Reclamation Shoreline Zones 海岸填海區域	Reclamation Shoreline Subzones 海岸填海分區域	Descriptions 描述
Hong Kong Convention and Exhibition Centre (HKCEC) 香港會議展覽中心(會展)填海工程 (HKCEC)	HKCEC1	HKCEC Reclamation Stage 1 會展填海工程第一期
	HKCEC2W	HKCEC Reclamation Stage 2 (West) 會展填海工程第二期(西)
	HKCEC2E	HKCEC Reclamation Stage 2 (East) 會展填海工程第二期(東)
	HKCEC3W	HKCEC Reclamation Stage 3 (West) 會展填海工程第三期(西)
	HKCEC3E	HKCEC Reclamation Stage 3 (East) 會展填海工程第三期(東)
Wan Chai Reclamation (WCR) 灣仔填海工程 (WCR)	WCR1	Wan Chai Reclamation Stage 1 灣仔填海工程第一期
	WCR2	Wan Chai Reclamation Stage 2 灣仔填海工程第二期
	WCR3	Wan Chai Reclamation Stage 3 灣仔填海工程第三期
	WCR4	Wan Chai Reclamation Stage 4 灣仔填海工程第四期
	TWCR4	Temporary Wan Chai Reclamation Stage 4 臨時灣仔填海工程第四期
North Point Reclamation (NPR) 北角填海工程 (NPR)	NPR1	North Point Reclamation Stage 1 北角填海工程第一期
	NPR2W	North Point Reclamation Stage 2 (West) 北角填海工程第二期(西)
	NPR2E	North Point Reclamation Stage 2 (East) 北角填海工程第二期(東)
Temporary Public Cargo Working Area (TPCWA) 臨時公眾貨物裝卸區填海工程 (TPCWA)	TPCWAW	Temporary Public Cargo Working Area Reclamation (West) 臨時公眾貨物裝卸區填海工程(西)
	TPCWAE	Temporary Public Cargo Working Area Reclamation (East) 臨時公眾貨物裝卸區填海工程(東)
Temporary Causeway Bay Reclamation (TCBR) 臨時銅鑼灣填海工程 (TCBR)	TCBR1W	Temporary Causeway Bay Reclamation Stage 1 (West) 臨時銅鑼灣填海工程第一期(西)
	TCBR1E	Temporary Causeway Bay Reclamation Stage 1 (East) 臨時銅鑼灣填海工程第一期(東)
	TCBR2	Temporary Causeway Bay Reclamation Stage 2 臨時銅鑼灣填海工程第二期
	TCBR3	Temporary Causeway Bay Reclamation Stage 3 臨時銅鑼灣填海工程第三期
	TCBR4	Temporary Causeway Bay Reclamation Stage 4 臨時銅鑼灣填海工程第四期

INDICATIVE RECLAMATION PERIODS 填海工程施工的大約時間:

- 2010 (Stage 1 第一期)
- 2011 (Stage 2 第二期)
- 2012 (Stage 3 第三期)
- 2013 (Stage 4 第四期)

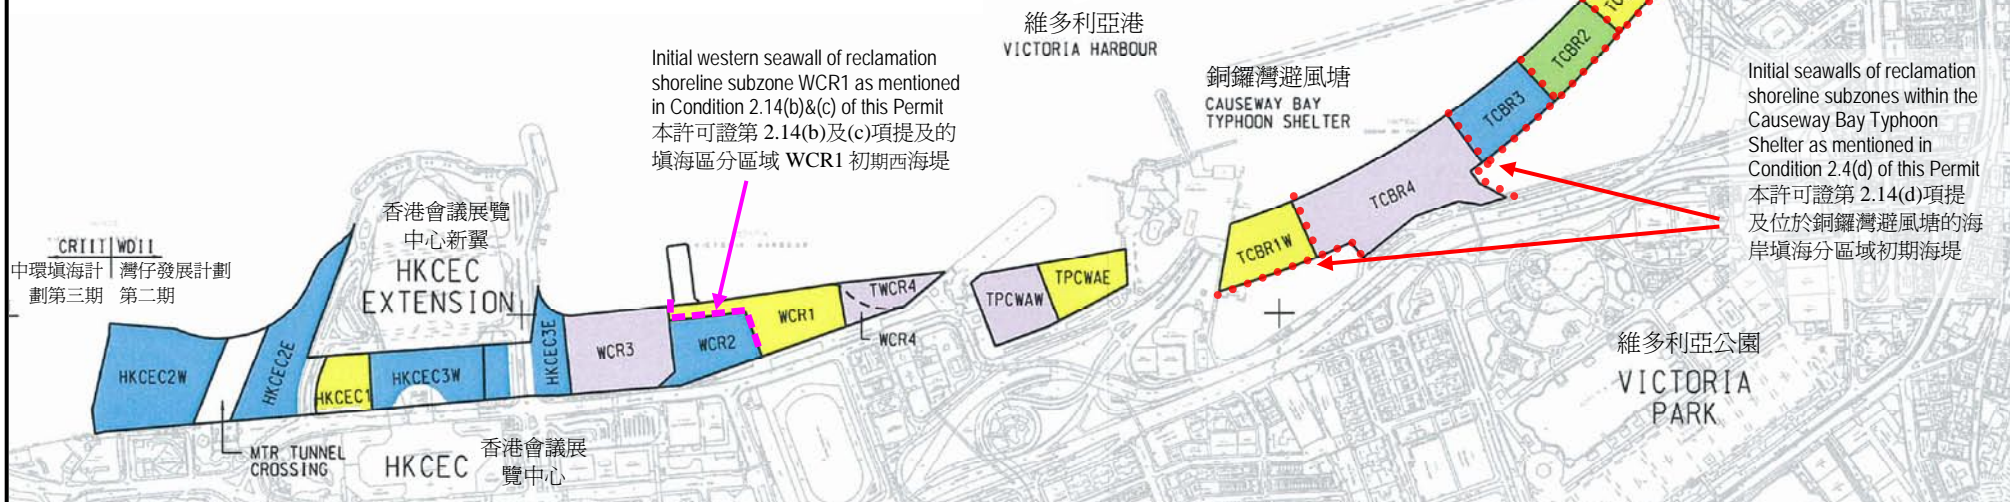

Project Title: Wan Chai Development Phase II and Central-Wan Chai Bypass
 工程項目名稱: 灣仔發展計劃第二期及中環灣仔繞道

Environmental Permit No. : EP - 356/2009
 環境許可證編號 : EP - 356/2009

Figure 2: Reclamation Shoreline Zones and Indicative Reclamation Periods
 圖 2: 海岸填海區域工程及施工的大約時間

(This figure was prepared based on Figure 2 Application for Environmental Permit and attachments (Application No.: AEP-356/2009))
 (本圖是根據環境許可證申請文件(申請書編: AEP-356/2009)圖 2 編製)